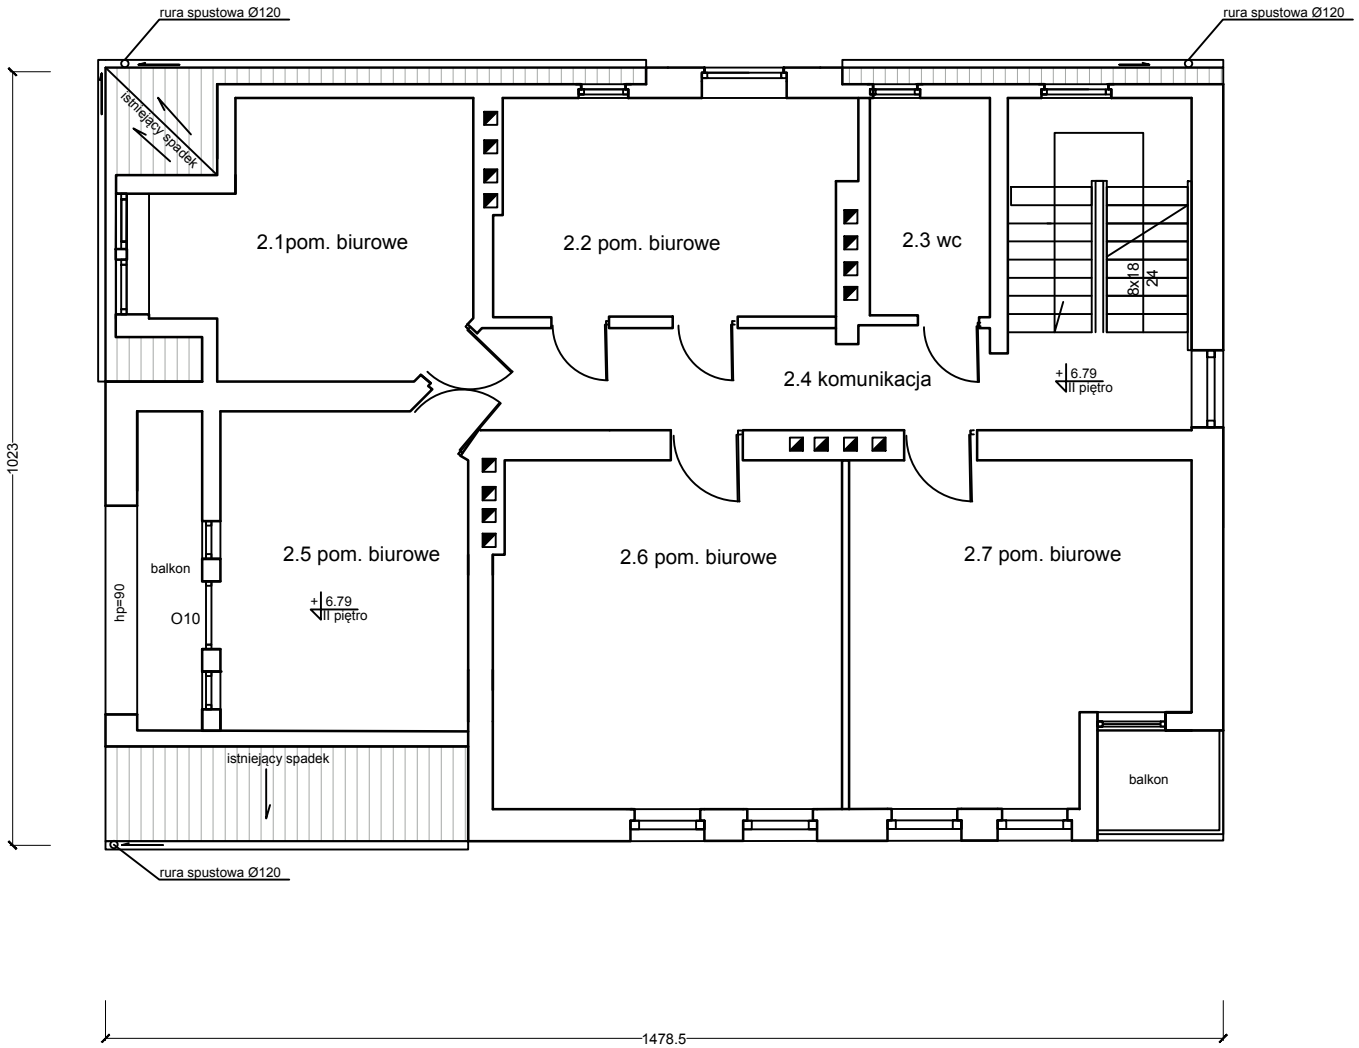


NAZWA INWESTYCJI:
**Remont dachu oraz projekt kolorystyki elewacji budynku KP IV w Gdańsku ul.Kaprów 14**

ADRES INWESTYCJI:
**Gdańsk-Oliwa ,woj. pomorskie, ul. Kaprów 14**

INWESTOR
KOMENDA WOJEWÓDZKA POLICJI W GDAŃSKU
ul.OKOPOWA 15 80-819 Gdańsk

FAZA
INWENTARYZACJA

BRANŻA
ARCHITEKTURA

PRACOWNIA:
OBIEKT STUDIO
CBD INTERACTIVE
MONIKA DĄBROWSKA
Niedźwiednik 38B
80-292 Gdańsk,
tel: 504 724 669
mail: info@obiektstudio.pl

| ZESPÓŁ AUTORSKI: | NR UPRAWNIEŃ | PODPIS |
|---|---|---|
| | | |
| mgr inż. arch. BOGUMIŁA GĄSIOR | 5181/GD/92 w specjalności architektonicznej PO - 0114 | |
| mgr inż. arch. MONIKA DĄBROWSKA | | |
| mgr inż. arch. KRZYSZTOF GĄSIOR | | |

| NAZWA RYSUNKU | NR RYSUNKU |
|---|---|
| RZUT II piętra | IN.5A |
| DATA PROJEKTU: V. 2015 | SKALA: 1:100 |