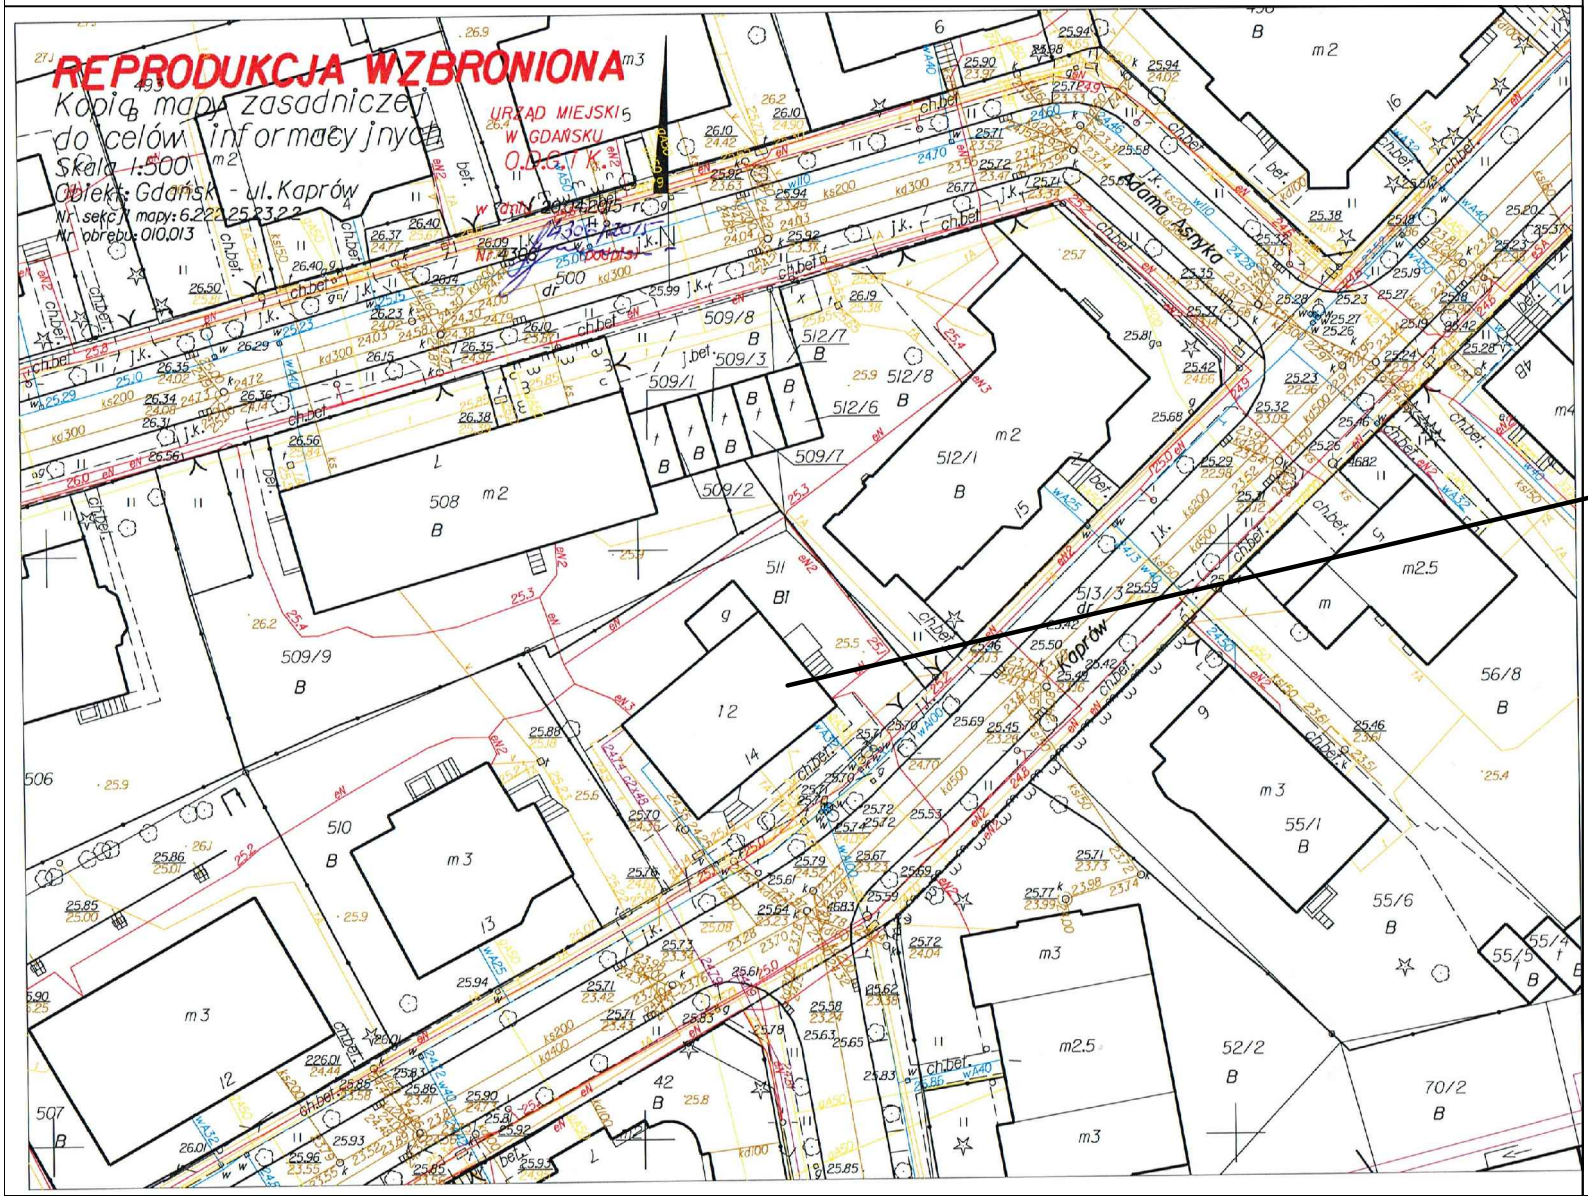

NAZWA INWESTYCJI:
Remont dachu budynku KP IV w Gdańsku ul.Kaprów 14

ADRES INWESTYCJI:
Gdańsk-Oliwa ,woj. pomorskie, ul. Kaprów 14

INWESTOR
KOMENDA WOJEWÓDZKA POLICJI W GDAŃSKU
ul.OKOPOWA 15 80-819 Gdańsk

FAZA
PROJEKT BUDOWLANY

BRANŻA
ARCHITEKTURA

PRACOWNIA:
OBIEKT STUDIO

CBD INTERACTIVE
MONIKA DĄBROWSKA
Niedźwiednik 38B
80–292 Gdańsk,
tel: 504 724 669
mail: info@obiektstudio.pl

ZESPÓŁ AUTORSKI:	NR UPRAWNIEŃ	PODPIS
mgr inż. arch. BOGUMIŁA GĄSIOR	8181/GD/92 w specjalności architektonicznej PO - 0114	
mgr inż. arch. MONIKA DĄBROWSKA		
mgr inż. arch. KRZYSZTOF GĄSIOR		

NAZWA RYSUNKU
LOKALIZACJA

NR RYSUNKU
ZT.1

DATA PROJEKTU
V. 2015

SKALA
1:100