


PROJEKTOWANE ZMIANY

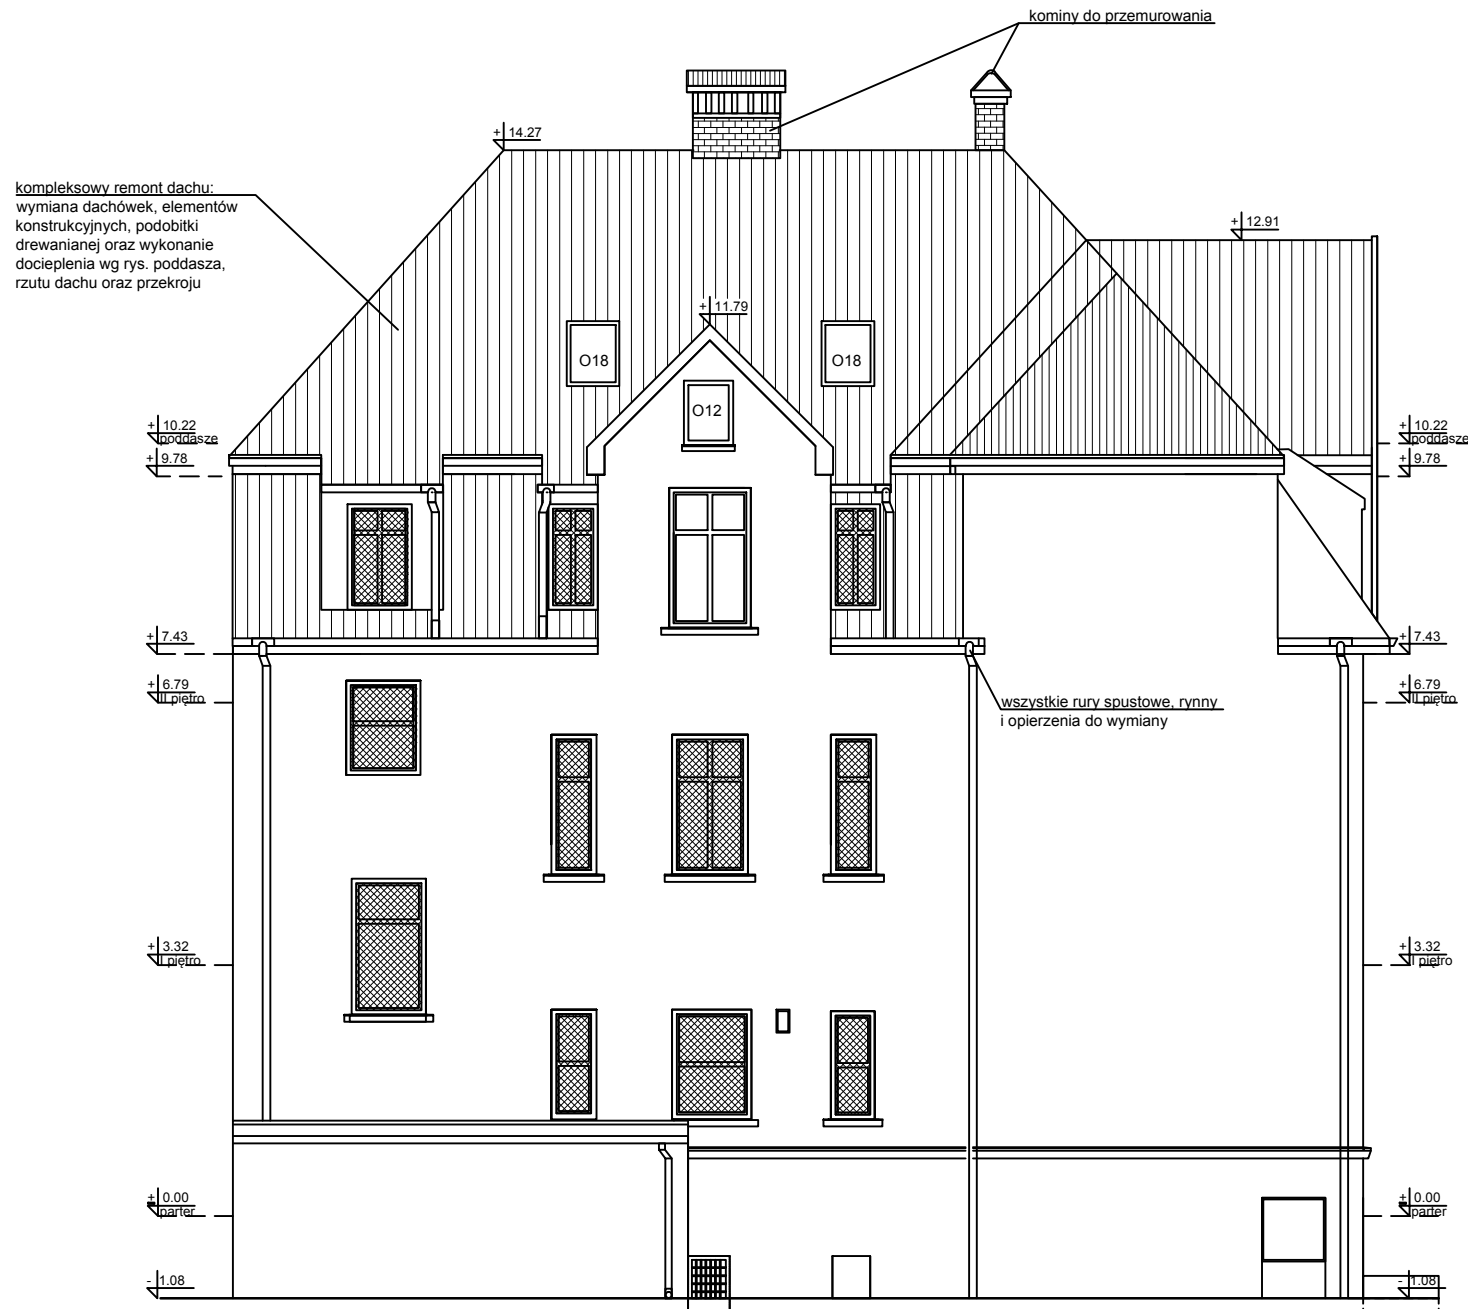

ELEWACJA PÓŁNOCNA

LEGENDA



dach ceramiczny
-dachówka rzymska podwójna



tynk

NAZWA INWESTYCJI:

Remont dachu KP IV w Gdańsku
ul.Kaprów 14

ADRES INWESTYCJI:

Gdańsk-Oliwa ,woj. pomorskie, ul. Kaprów 14

INVESTOR

KOMENDA WOJEWÓDZKA POLICJI W GDAŃSKU
ul.OKOPOWA 15 80-819 Gdańsk

FAZA

PROJEKT BUDOWLANY

BRANZA

ARCHITEKTURA

PRACOWNIA:



OBJEKT
STUDIO

CBD INTERACTIVE
MONIKA DĄBROWSKA
Niedzwiednik 38B
80-292 Gdańsk,
tel: 504 724 669
mail: info@obiektstudio.pl

ZESPOŁ AUTORSKI:

NR UPRAWNIENÍ

PODPIS

mgr inż. arch. BOGUMIŁA GASIOR

Ingj. Inz. arch. BOGUMILA GAŠTOR	PO - 0114

mgr inż. arch. MONIKA DĄBROWSKA

NAZWA RYSUNKU

ELEWACJA PÓŁNOCNA

NR RYSUNKU

A.2

DATA PROJEKTU

V. 2015

	SKALA
--	-------

1:100