


STAN PROJEKTOWANY  
UKŁAD I KSZTAŁT POŁĄCZ BEZ ZMIAN

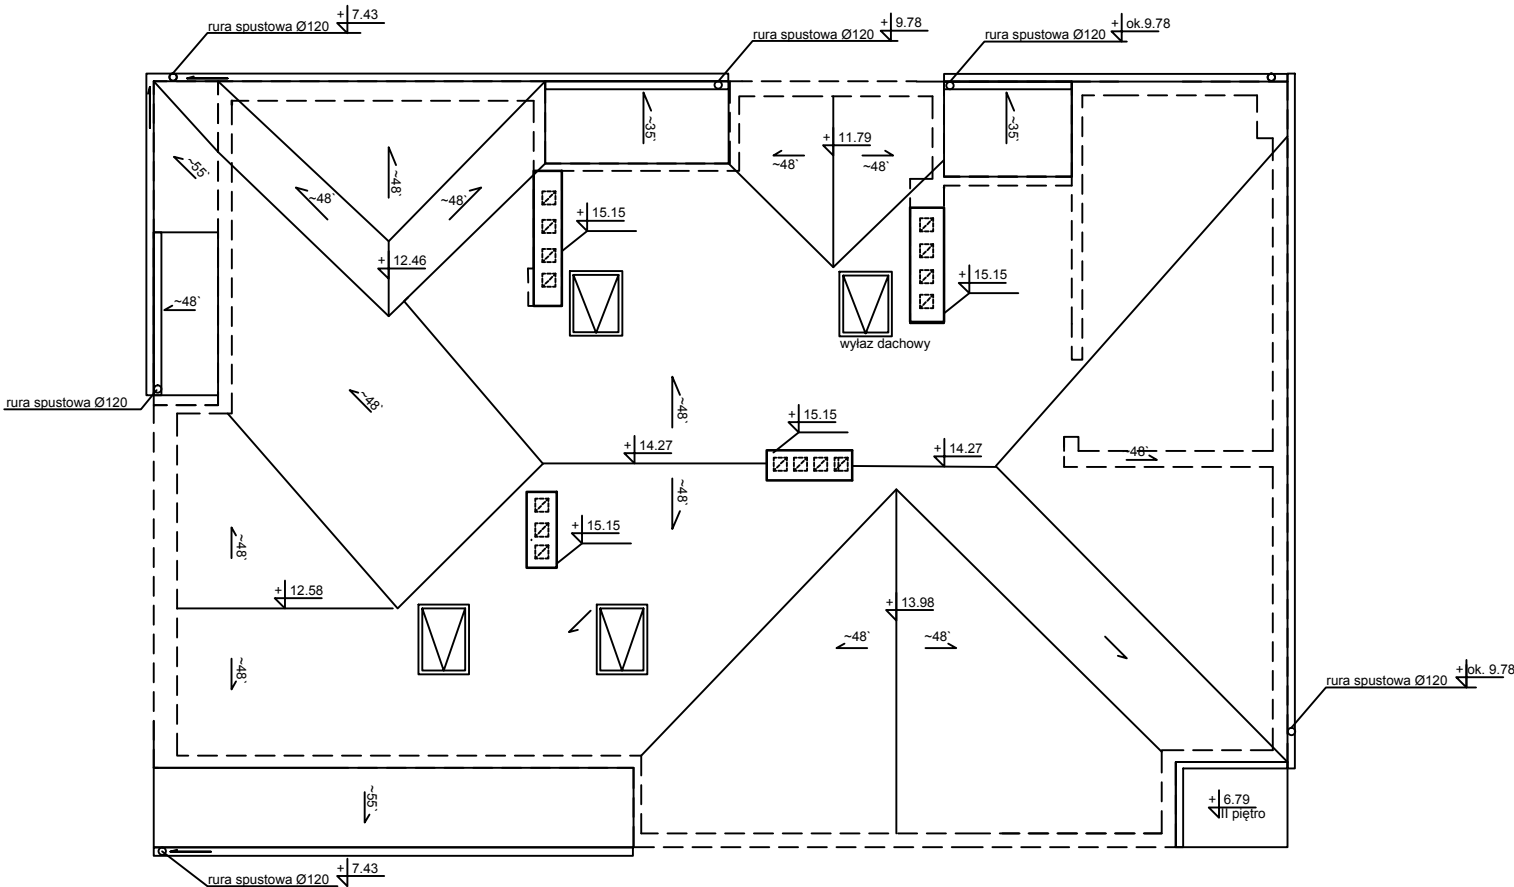

<b>NAZWA INWESTYCJI:</b> Remont dachu KP IV w Gdańsku ul.Kaprow 14																	
<b>ADRES INWESTYCJI:</b> Gdańsk-Oliwa ,woj. pomorskie, ul. Kaprow 14																	
<b>INWESTOR:</b> KOMENDA WOJEWÓDZKA POLICJI W GDAŃSKU ul.OKOPOWA 15 80-819 Gdańsk																	
<b>FAZA:</b> PROJEKT WYKONAWCZY																	
<b>BRANŻA:</b> ARCHITEKTURA																	
<b>PRACOWNIA:</b> <div style="display: flex; align-items: center;">  <div style="margin-left: 10px;"> <b>OBIEKT STUDIO</b> </div> <div style="margin-left: 20px; text-align: right;"> CBD INTERACTIVE  MONIKA DĄBROWSKA  Niedzwiednik 33B  80-292 Gdańsk,  tel: 504 724 669  mail: info@obiektastudio.pl </div> </div>																	
<table border="1" style="width: 100%; border-collapse: collapse;"> <thead> <tr> <th style="width: 40%;">ZESPÓŁ AUTORSKI:</th> <th style="width: 30%;">NR UPRAWNIENI</th> <th style="width: 30%;">PODPS</th> </tr> </thead> <tbody> <tr> <td style="height: 40px;"></td> <td></td> <td></td> </tr> <tr> <td>mgr inż. arch. BOGUMILA GAŚIOR</td> <td>PIAT00002 <small>(w szczególności architektonicznej) UP - 0114</small></td> <td></td> </tr> <tr> <td>mgr inż. arch. MONIKA DĄBROWSKA</td> <td></td> <td></td> </tr> <tr> <td>mgr inż. arch. KRZYSZTOF GAŚIOR</td> <td></td> <td></td> </tr> </tbody> </table>			ZESPÓŁ AUTORSKI:	NR UPRAWNIENI	PODPS				mgr inż. arch. BOGUMILA GAŚIOR	PIAT00002 <small>(w szczególności architektonicznej) UP - 0114</small>		mgr inż. arch. MONIKA DĄBROWSKA			mgr inż. arch. KRZYSZTOF GAŚIOR		
ZESPÓŁ AUTORSKI:	NR UPRAWNIENI	PODPS															
																	
mgr inż. arch. BOGUMILA GAŚIOR	PIAT00002 <small>(w szczególności architektonicznej) UP - 0114</small>																
mgr inż. arch. MONIKA DĄBROWSKA																	
mgr inż. arch. KRZYSZTOF GAŚIOR																	
<b>NAZWA RYSUNKU</b> RZUT DACHU		<b>NR RYSUNKU</b> AA.6															
<b>DATA PROJEKTU</b> V. 2015		<b>SKALA</b> 1:100															