

ELEWACJA POŁUDNIOWA

PRACOWNIA:



**OBIJEKT
STUDIO**
ul. Niedźwiednik 38B
80-292 Gdańsk
tel. 504 724 669

OPRACOWANIE:

FPU"ALT"
ul. Tymiankowa 14
80-177 Gdańsk
tel. 512129710

Inwestor: Komenda Wojewódzka Policji w Gdańsku ul. Okopowa 15 80-819 Gdańsk


Obiekt: Komisariat Policji IV w Gdańsku Oliwie ul. Kaprów 14

Tytuł projektu: Remont dachu budynku KP IV w Gdańsku ul. Kaprów 14

Stadium: Projekt Budowlany

Tytuł rysunku: Plan instalacji odgromowej

Projektowa?:	mgr inż. A. Truskolawski	proj.:	239/Lb/76	Data:	15.05.2015	Podpis:		Nr projektu	Nr dok.	Strona	2	Skala	Rewizja
Sprawdził:	mgr inż. J. Majewski	upr.:	331/Gd/73	Data:	15.05.2015	Podpis:		3/ALT/15	004/3	Stron	6	1:100	0

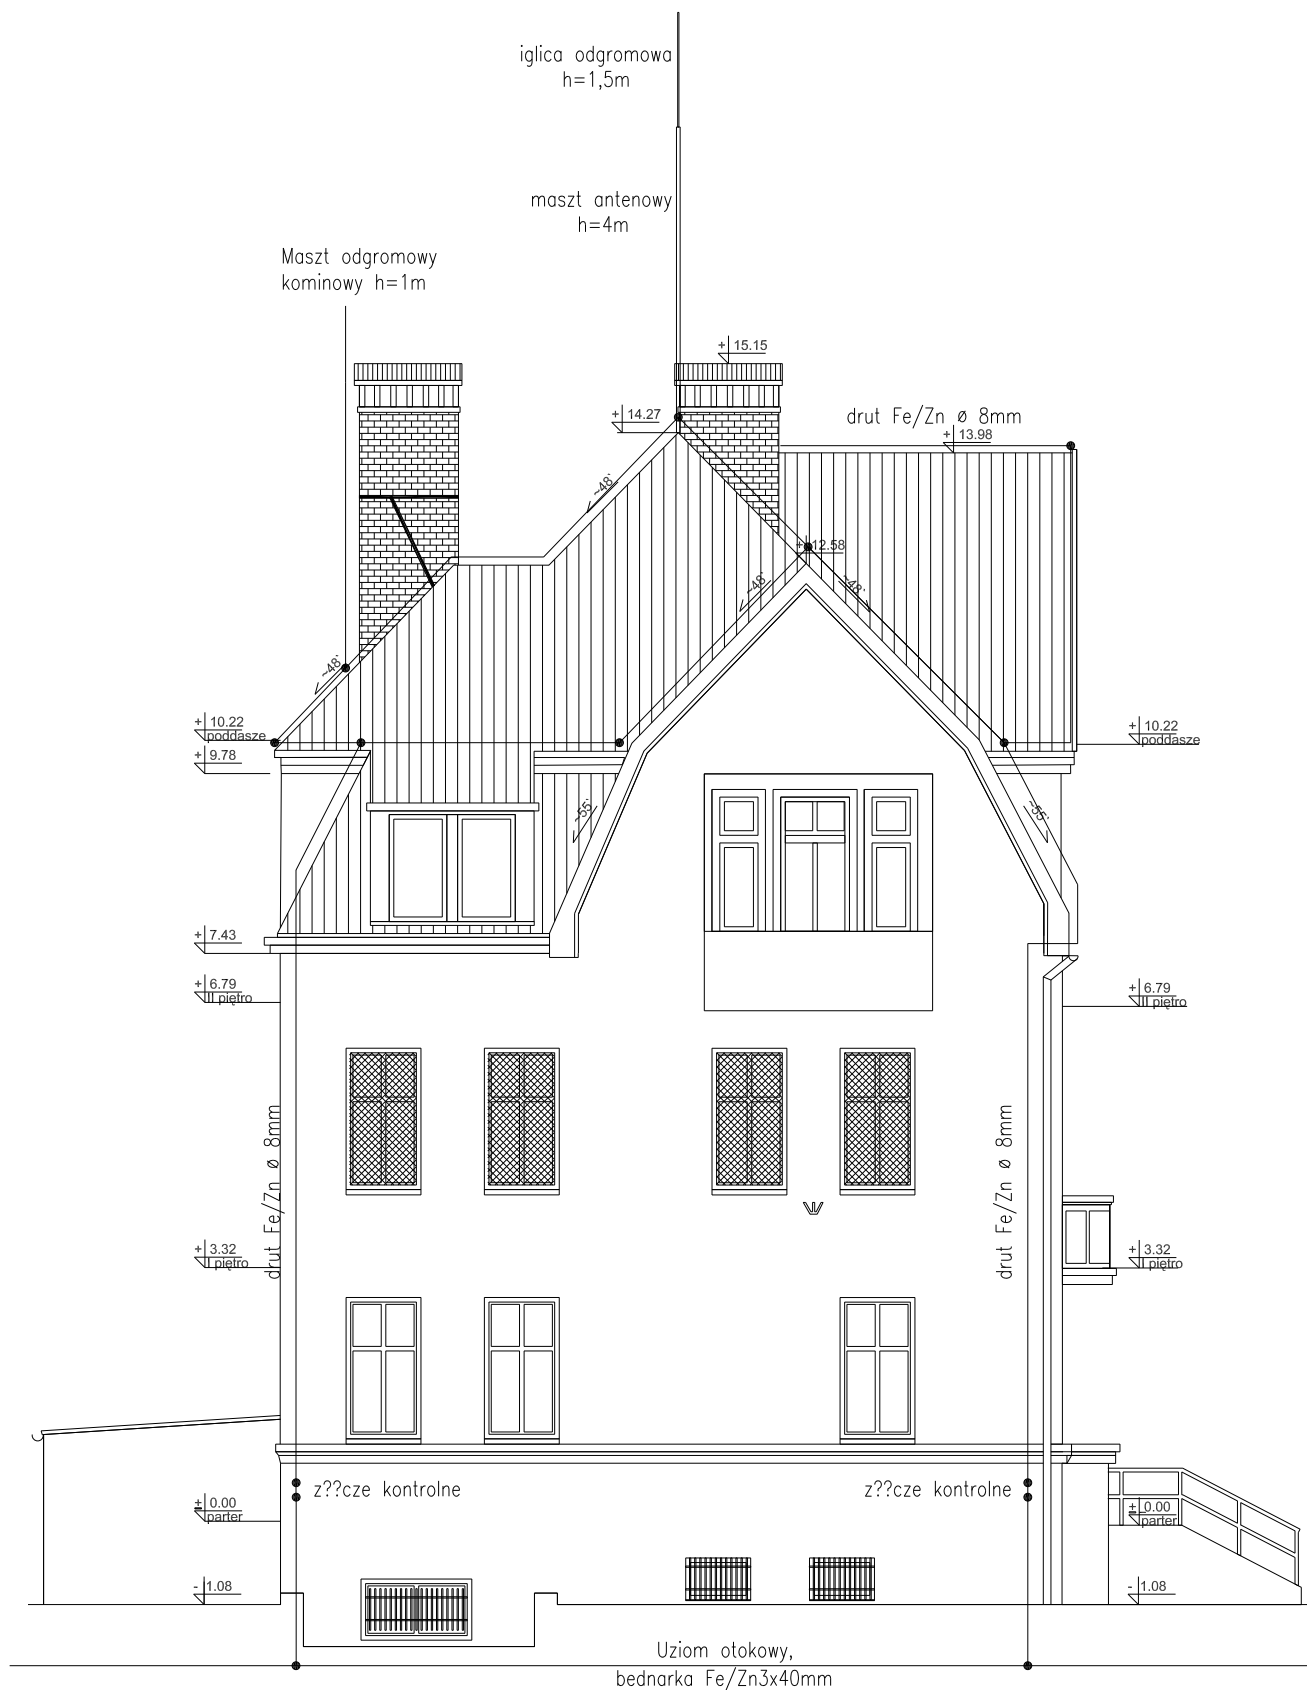

ELEWACJA ZACHODNIA

PRACOWNIA:



**OBIJEKT
STUDIO**
ul. Niedźwiednik 38B
80-292 Gdańsk
tel. 504 724 669

OPRACOWANIE:

FPU"ALT"
ul. Tymiankowa 14
80-177 Gdańsk
tel. 512129710

Inwestor: Komenda Wojewódzka Policji w Gdańsku ul. Okopowa 15 80-819 Gdańsk


Obiekt: Komisariat Policji IV w Gdańsku Oliwie ul. Kaprów 14

Tytuł projektu: Remont dachu budynku KP IV w Gdańsku ul. Kaprów 14

Stadium: Projekt Budowlany

Tytuł rysunku: Plan instalacji odgromowej

Projektowa?:	mgr inż. A. Truskolawski	proj.:	239/Lb/76	Data:	15.05.2015	Podpis:		Nr projektu	Nr dok.	Strona	3	Skala	Rewizja
Sprawdził:	mgr inż. J. Majewski	upr.:	331/Gd/73	Data:	15.05.2015	Podpis:		3/ALT/15	004/3	Stron	6	1:100	0

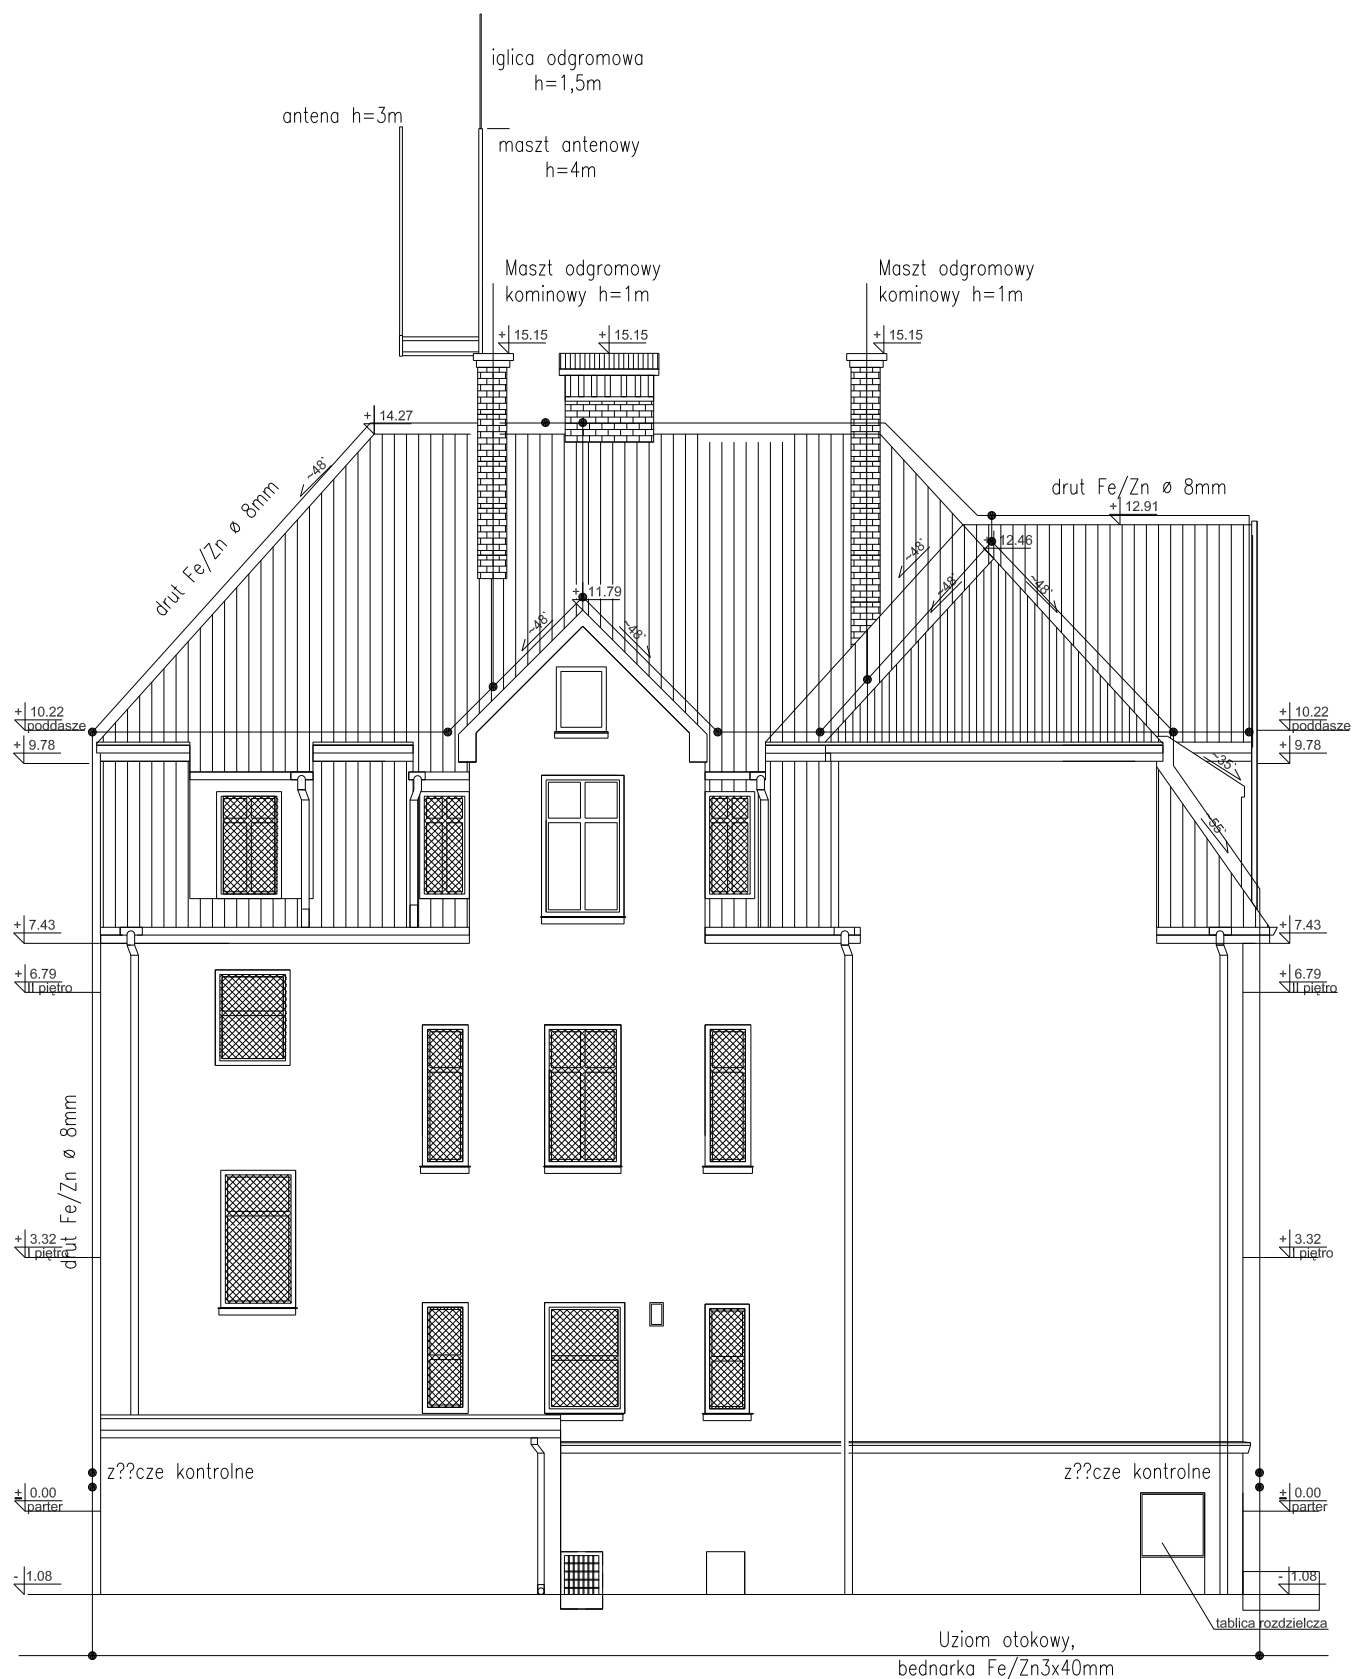

PRACOWNIA:



**OBIJEKT
STUDIO**
ul. Niedźwiednik 38B
80-292 Gdańsk
tel. 504 724 669

OPRACOWANIE:

FPU"ALT"
ul. Tymiankowa 14
80-177 Gdańsk
tel. 512129710

Inwestor: Komenda Wojewódzka Policji w Gdańsku ul. Okopowa 15 80-819 Gdańsk

Obiekt: Komisariat Policji IV w Gdańsku Oliwie ul. Kaprów 14

Tytuł projektu: Remont dachu budynku KP IV w Gdańsku ul. Kaprów 14

Stadium: Projekt Budowlany

Tytuł rysunku: Plan instalacji odgromowej

Projektował: inż. A. Truskolawski

proj. 239/Lb/76

Data 15.05.2015

Podpis

Nr projektu

Nr dok.

Strona 4

Skala

Rewizja

Sprawił: mgr inż. J. Majewski

upr. 331/Gd/73

Data 15.05.2015

Podpis


3/ALT/15

004/3


Stron 6

1:100

0

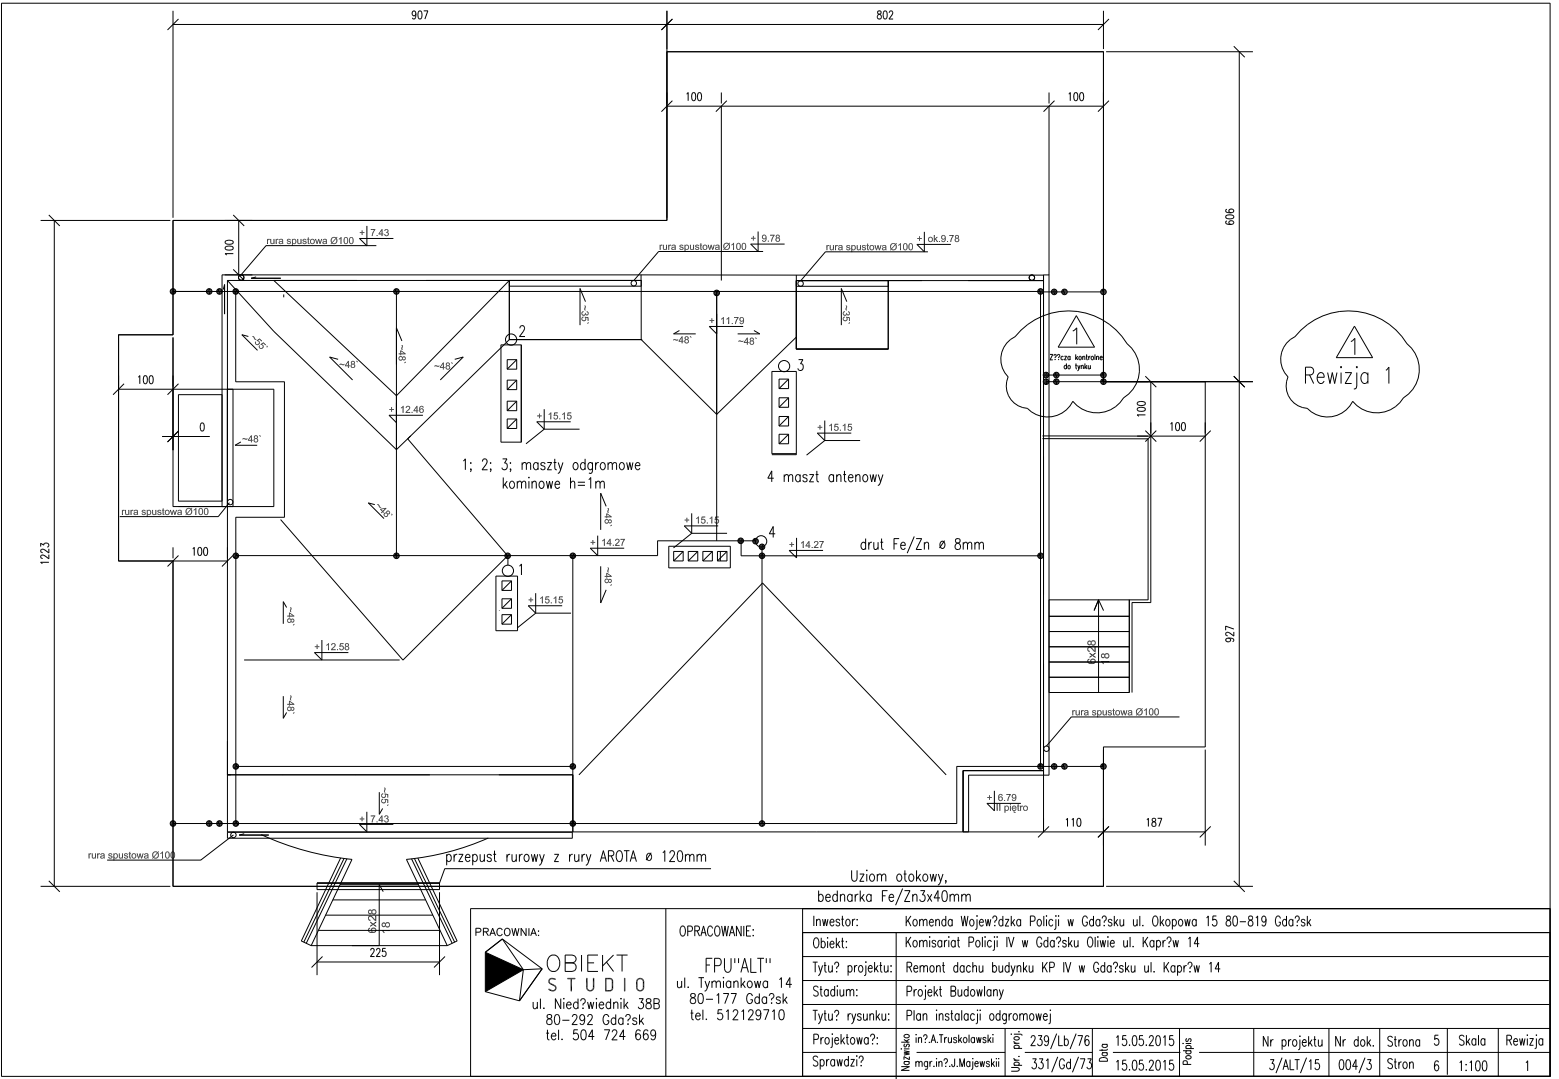

1
Rewizja 1

PRACOWNIA:  OBIKT STUDIO ul. Niedzwiednik 38B 80-292 Gdańsk tel. 504 724 669		OPRACOWANIE: FPU"ALT" ul. Tymiankowa 14 80-177 Gdańsk tel. 512129710		Inwestor: Komenda Wojewódzka Policji w Gdańsku ul. Okopowa 15 80-819 Gdańsk									
				Obiekt: Komisariat Policji IV w Gdańsku Oliwie ul. Kaprów 14									
				Tytuł projektu: Remont dachu budynku KP IV w Gdańsku ul. Kaprów 14									
				Stadium: Projekt Budowlany									
				Tytuł rysunku: Plan instalacji odgromowej									
				Projektował: mgr inż. A. Truskolowski	nr. 239/Lb/76	data 15.05.2015	Podpis		Nr projektu	Nr dok.	Strona 5	Skala	Rewizja
				Sprawił: mgr inż. J. Majewski	nr. 331/Gd/73	data 15.05.2015	Podpis		3/ALT/15	004/3	Stron 6	1:100	1

