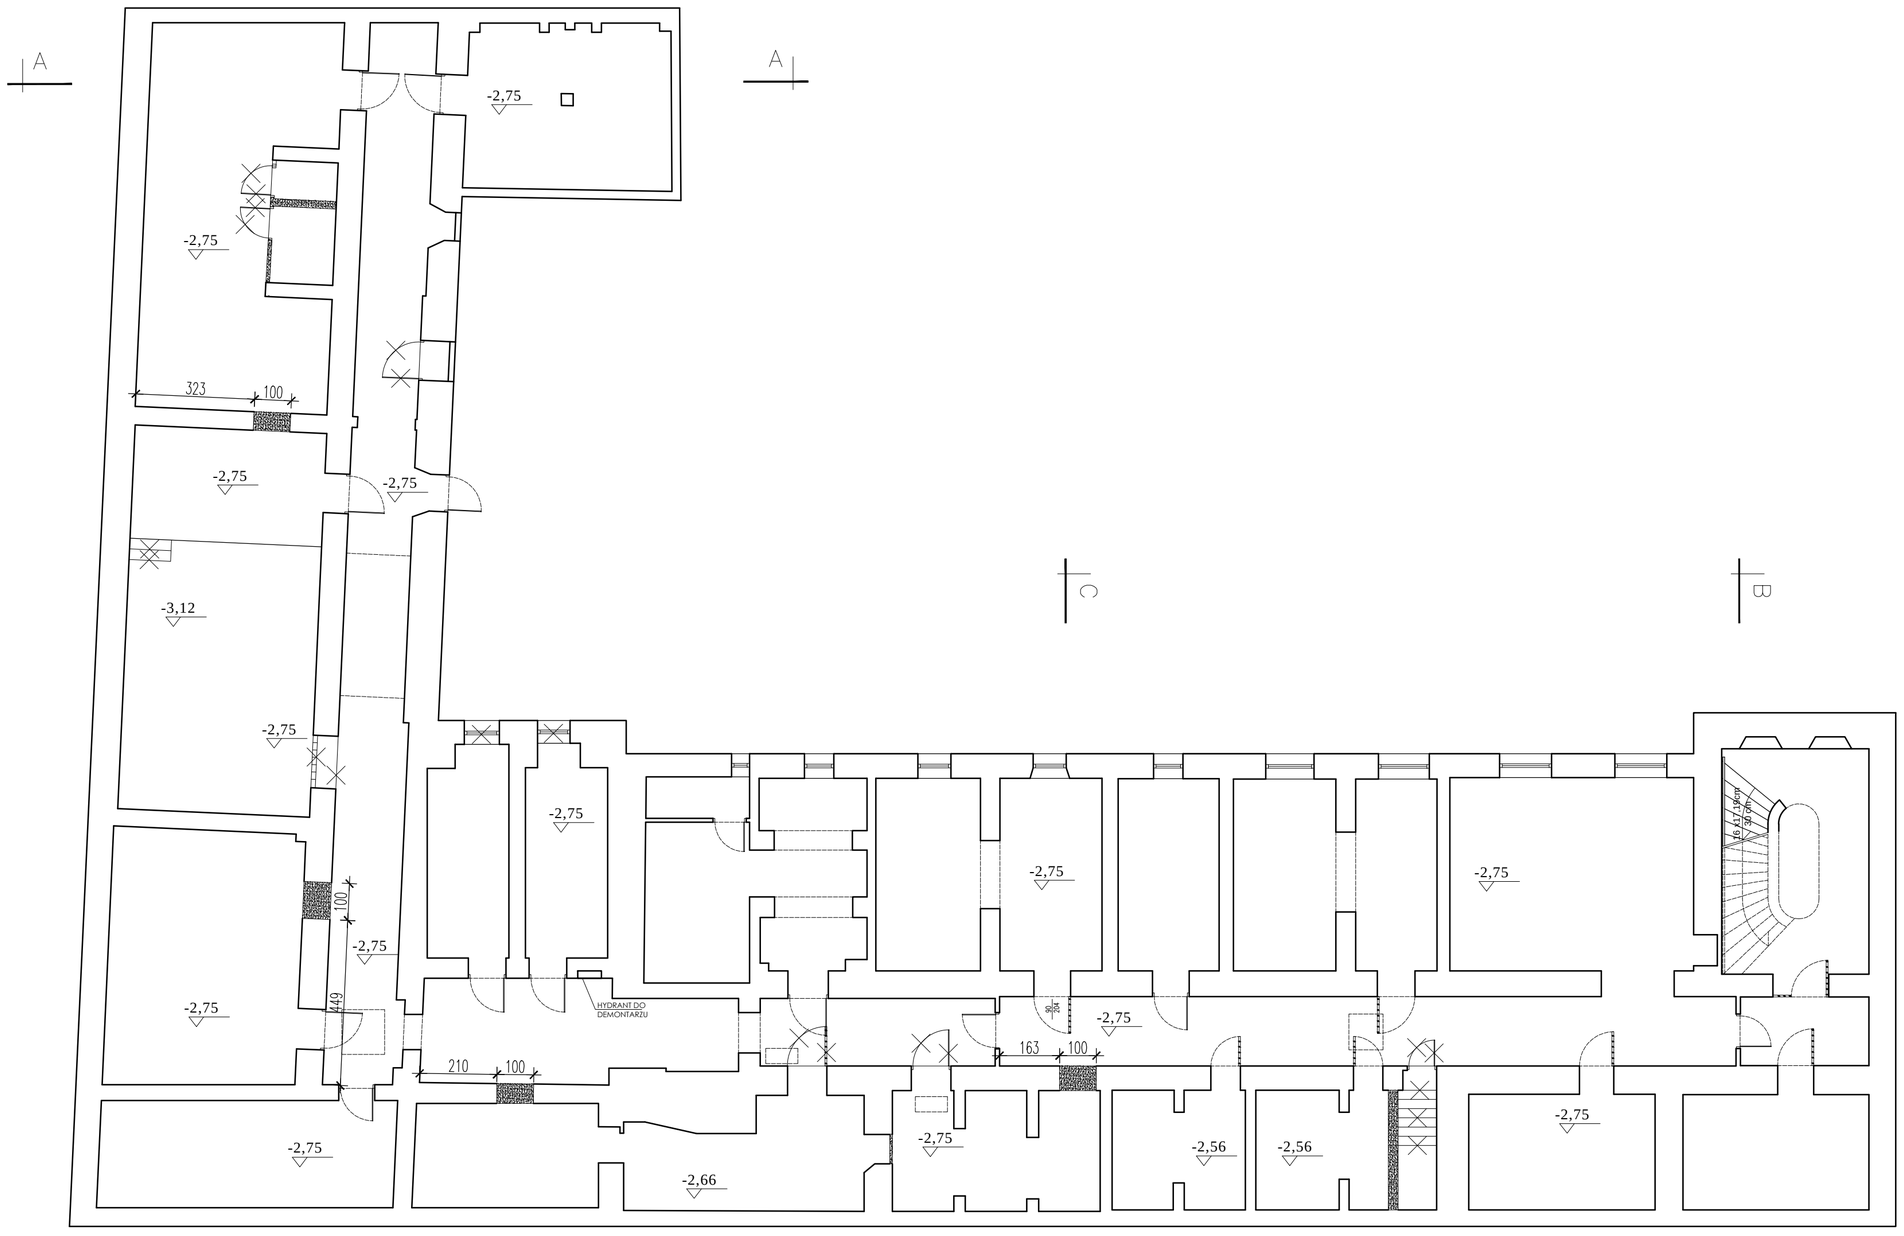

LIKWIDOWANE ELEMENTY

WYBURZENIA

OBSZAR NIE OBJĘTY ZAKRESEM OPRACOWANIA

Obiekt:	Przebudowa i remont budynku "A" i budynku "B" oraz przebudowa, remont i nadbudowa budynku "C" min. w celu dostosowania budynków do warunków p.poż. Komendy Miejskiej Policji w Gdańsku Gdańsk, ul. Nowe Ogrody 27		
Inwestor:	KOMENDA WOJEWÓDZKA POLICJI W GDAŃSKU ul. Okopowa 15, 80-819 Gdańsk		
Rysunek:	RZUT PIWNICY - WYBURZENIA	*Nr rysunku:*	A-2
Faza:	projekt wykonawczy	*Data:*	12.2014
Branża:	architektura	*Skala:*	1:100
Projektant:	mgr inż.arch. Bogumiła Gąsior upr. proj. nr 5181/Gd/92	*Podpis:*	
Sprawdzający:	mgr inż.arch. Rafał Pankij upr. proj. nr 576/POOKK/2013	*Podpis:*	
Opracowanie:	mgr inż.arch. Karolina Spychalska mgr inż. arch. Marta Klimkiewicz	*Podpis:*	