



WIDOK  
OD WEWNĄTRZ  
OTWORU  
DRZWIOWEGO  
- BOK

WIDOK OPASKI DRZWIOWEJ  
- FRONT I TYŁ

OPASKA DRZWIOWA

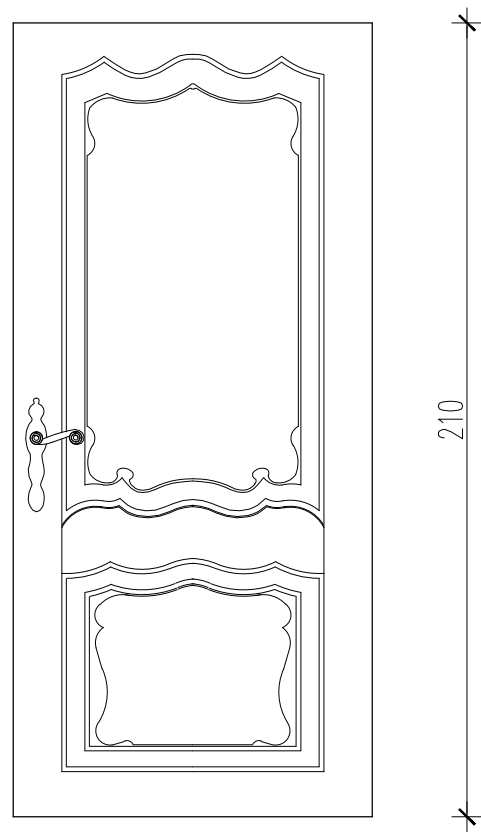

SKRZYDŁO DRZWI

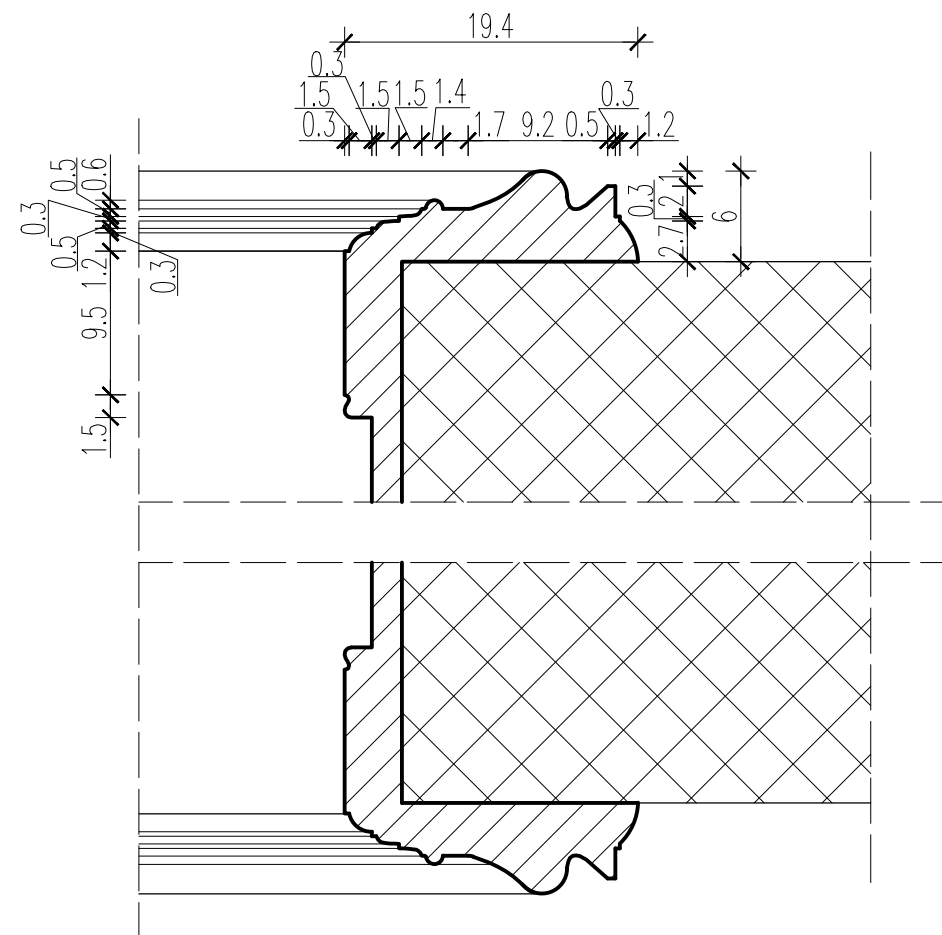

OPASKA DRZWIOWA SKALA 1:5

UWAGA:  
- WSZYSTKIE ELEMENTY SZCZEGÓŁOWO ODWZOROWAĆ WG ISTNIEJĄCYCH, DOBRZE ZACHOWANYCH  
-PRZED ZŁOŻENIEM ZAMÓWIENIA NA STOLARKĘ,  
WSZYSTKIE WYMIARY I ILOŚCI NALEŻY POTWIERDZIĆ NA MIEJSCU BUDOWY.

Obiekt: Przebudowa i remont budynku "A" i budynku "B" oraz przebudowa, remont i nadbudowa budynku "C" min. w celu dostosowania budynków do warunków p.poż. Komendy Miejskiej Policji w Gdańsku Gdańsk, ul. Nowe Ogrody 27		
Inwestor: KOMENDA WOJEWÓDZKA POLICJI W GDAŃSKU ul. Okopowa 15, 80-819 Gdańsk		
Rysunek:	DETAL DRZWI DREWNIANYCH	Nr rysunku: A-35
Faza:	projekt	Data: 12.2014
Branża:	architektura	Skala: 1:20
Projektant:	mgr inż.arch. Bogumiła Gąsior upr. proj. nr 5181/Gd/92	Podpis:
Sprawdzający:	mgr inż.arch. Rafał Pankij upr. proj. nr 576/POOKK/2013	Podpis:
Opracowanie:	mgr inż.arch. Karolina Spychalska mgr inż. arch. Marta Klimkiewicz	Podpis: