


WIDOK SKALA 1:20

- 01. WYRZUTNIA WYKONANA Z BLACHY STALOWEJ MALOWANEJ PROSZKOWO NA KOLOR BIAŁY
- 02. DREWNIANA KANTÓWKA
- 03. PARAPET Z BLACHY TYTANOWO - CYNKOWEJ - JAK ISTNIEJĄCY
- 04. BLACHA STYKOWA, BLACHA CZOŁOWA

ILOŚĆ WYRZUTNI: 2 SZT.
WYMIARY PODANE NA RYSUNKACH
ZWERYFIKOWAĆ NA BUDOWIE PRZED
ZŁOŻENIEM ZAMÓWIENIA

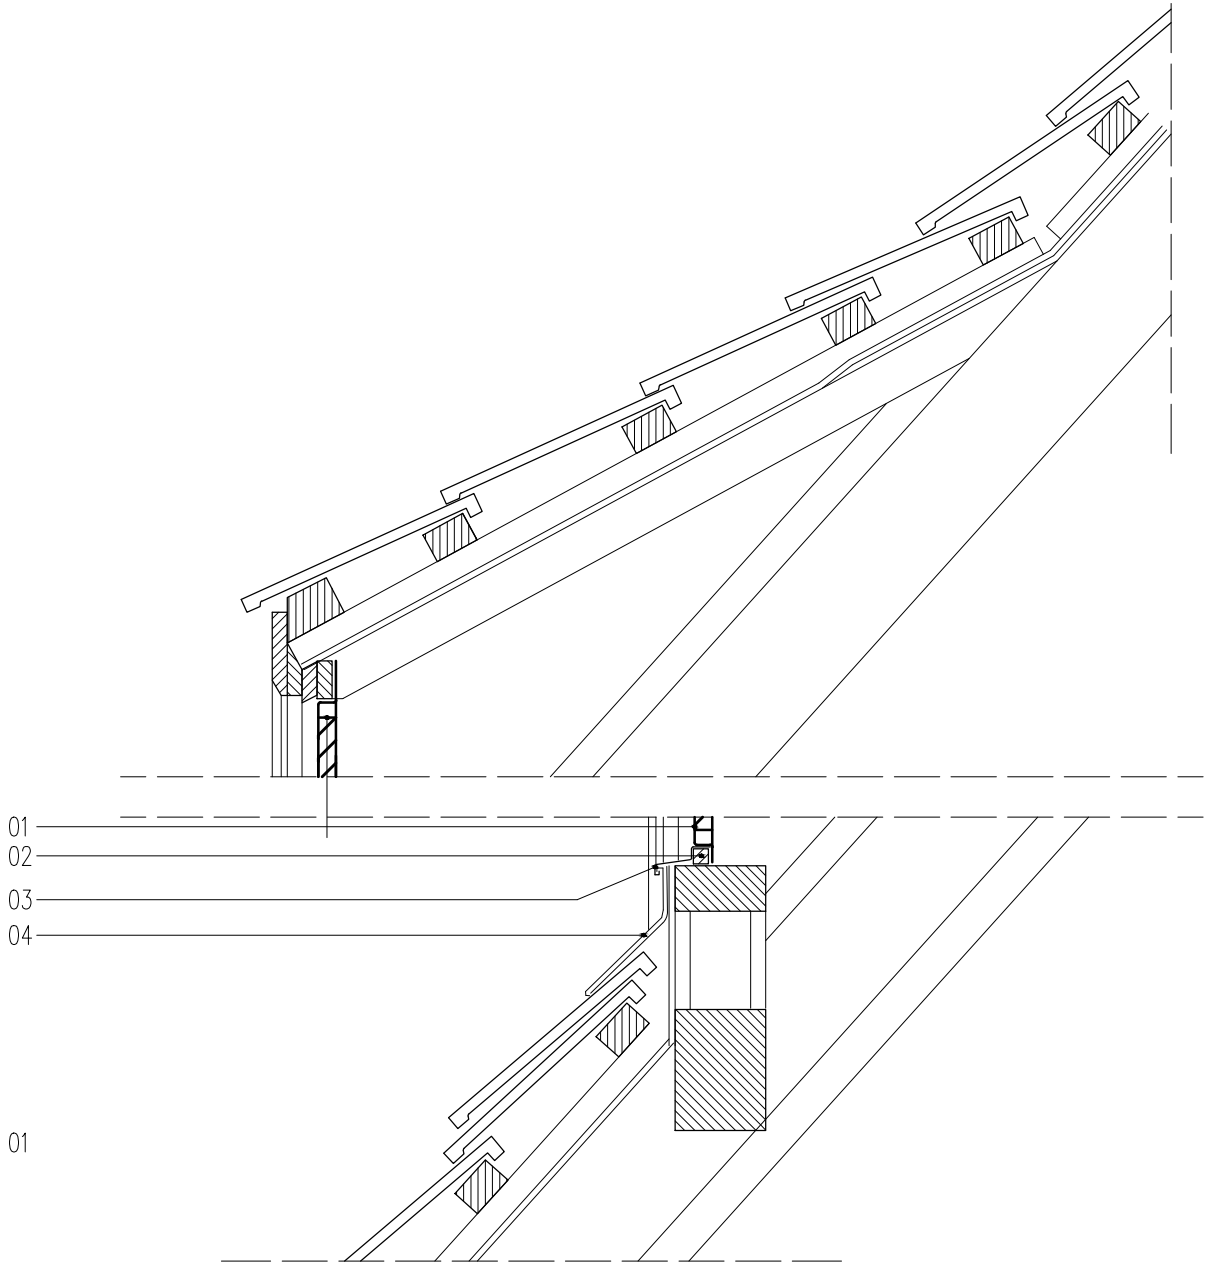

PRZEKRÓJ SKALA 1:10

Obiekt: Przebudowa i remont budynku "A" i budynku "B" oraz przebudowa, remont i nadbudowa budynku "C" min. w celu dostosowania budynków do warunków p.poż. Komendy Miejskiej Policji w Gdańsku Gdańsk, ul. Nowe Ogrody 27		
Inwestor: KOMENDA WOJEWÓDZKA POLICJI W GDAŃSKU ul. Okopowa 15, 80-819 Gdańsk		
Rysunek:	DETAL WYRZUTNI USYTUOWANEJ W OKNIE NA PODDASZU	Nr rysunku: A-51
Faza:	projekt wykonawczy	Data: 12.2014
Branża:	architektura	Skala: 1:10/1:20
Projektant:	mgr inż.arch. Bogumiła Gąsior upr. proj. nr 5181/Gd/92	Podpis:
Sprawdzający:	mgr inż.arch. Rafał Pankij upr. proj. nr 576/POOKK/2013	Podpis:
Opracowanie:	mgr inż.arch. Karolina Spychalska mgr inż. arch. Marta Klimkiewicz	Podpis: