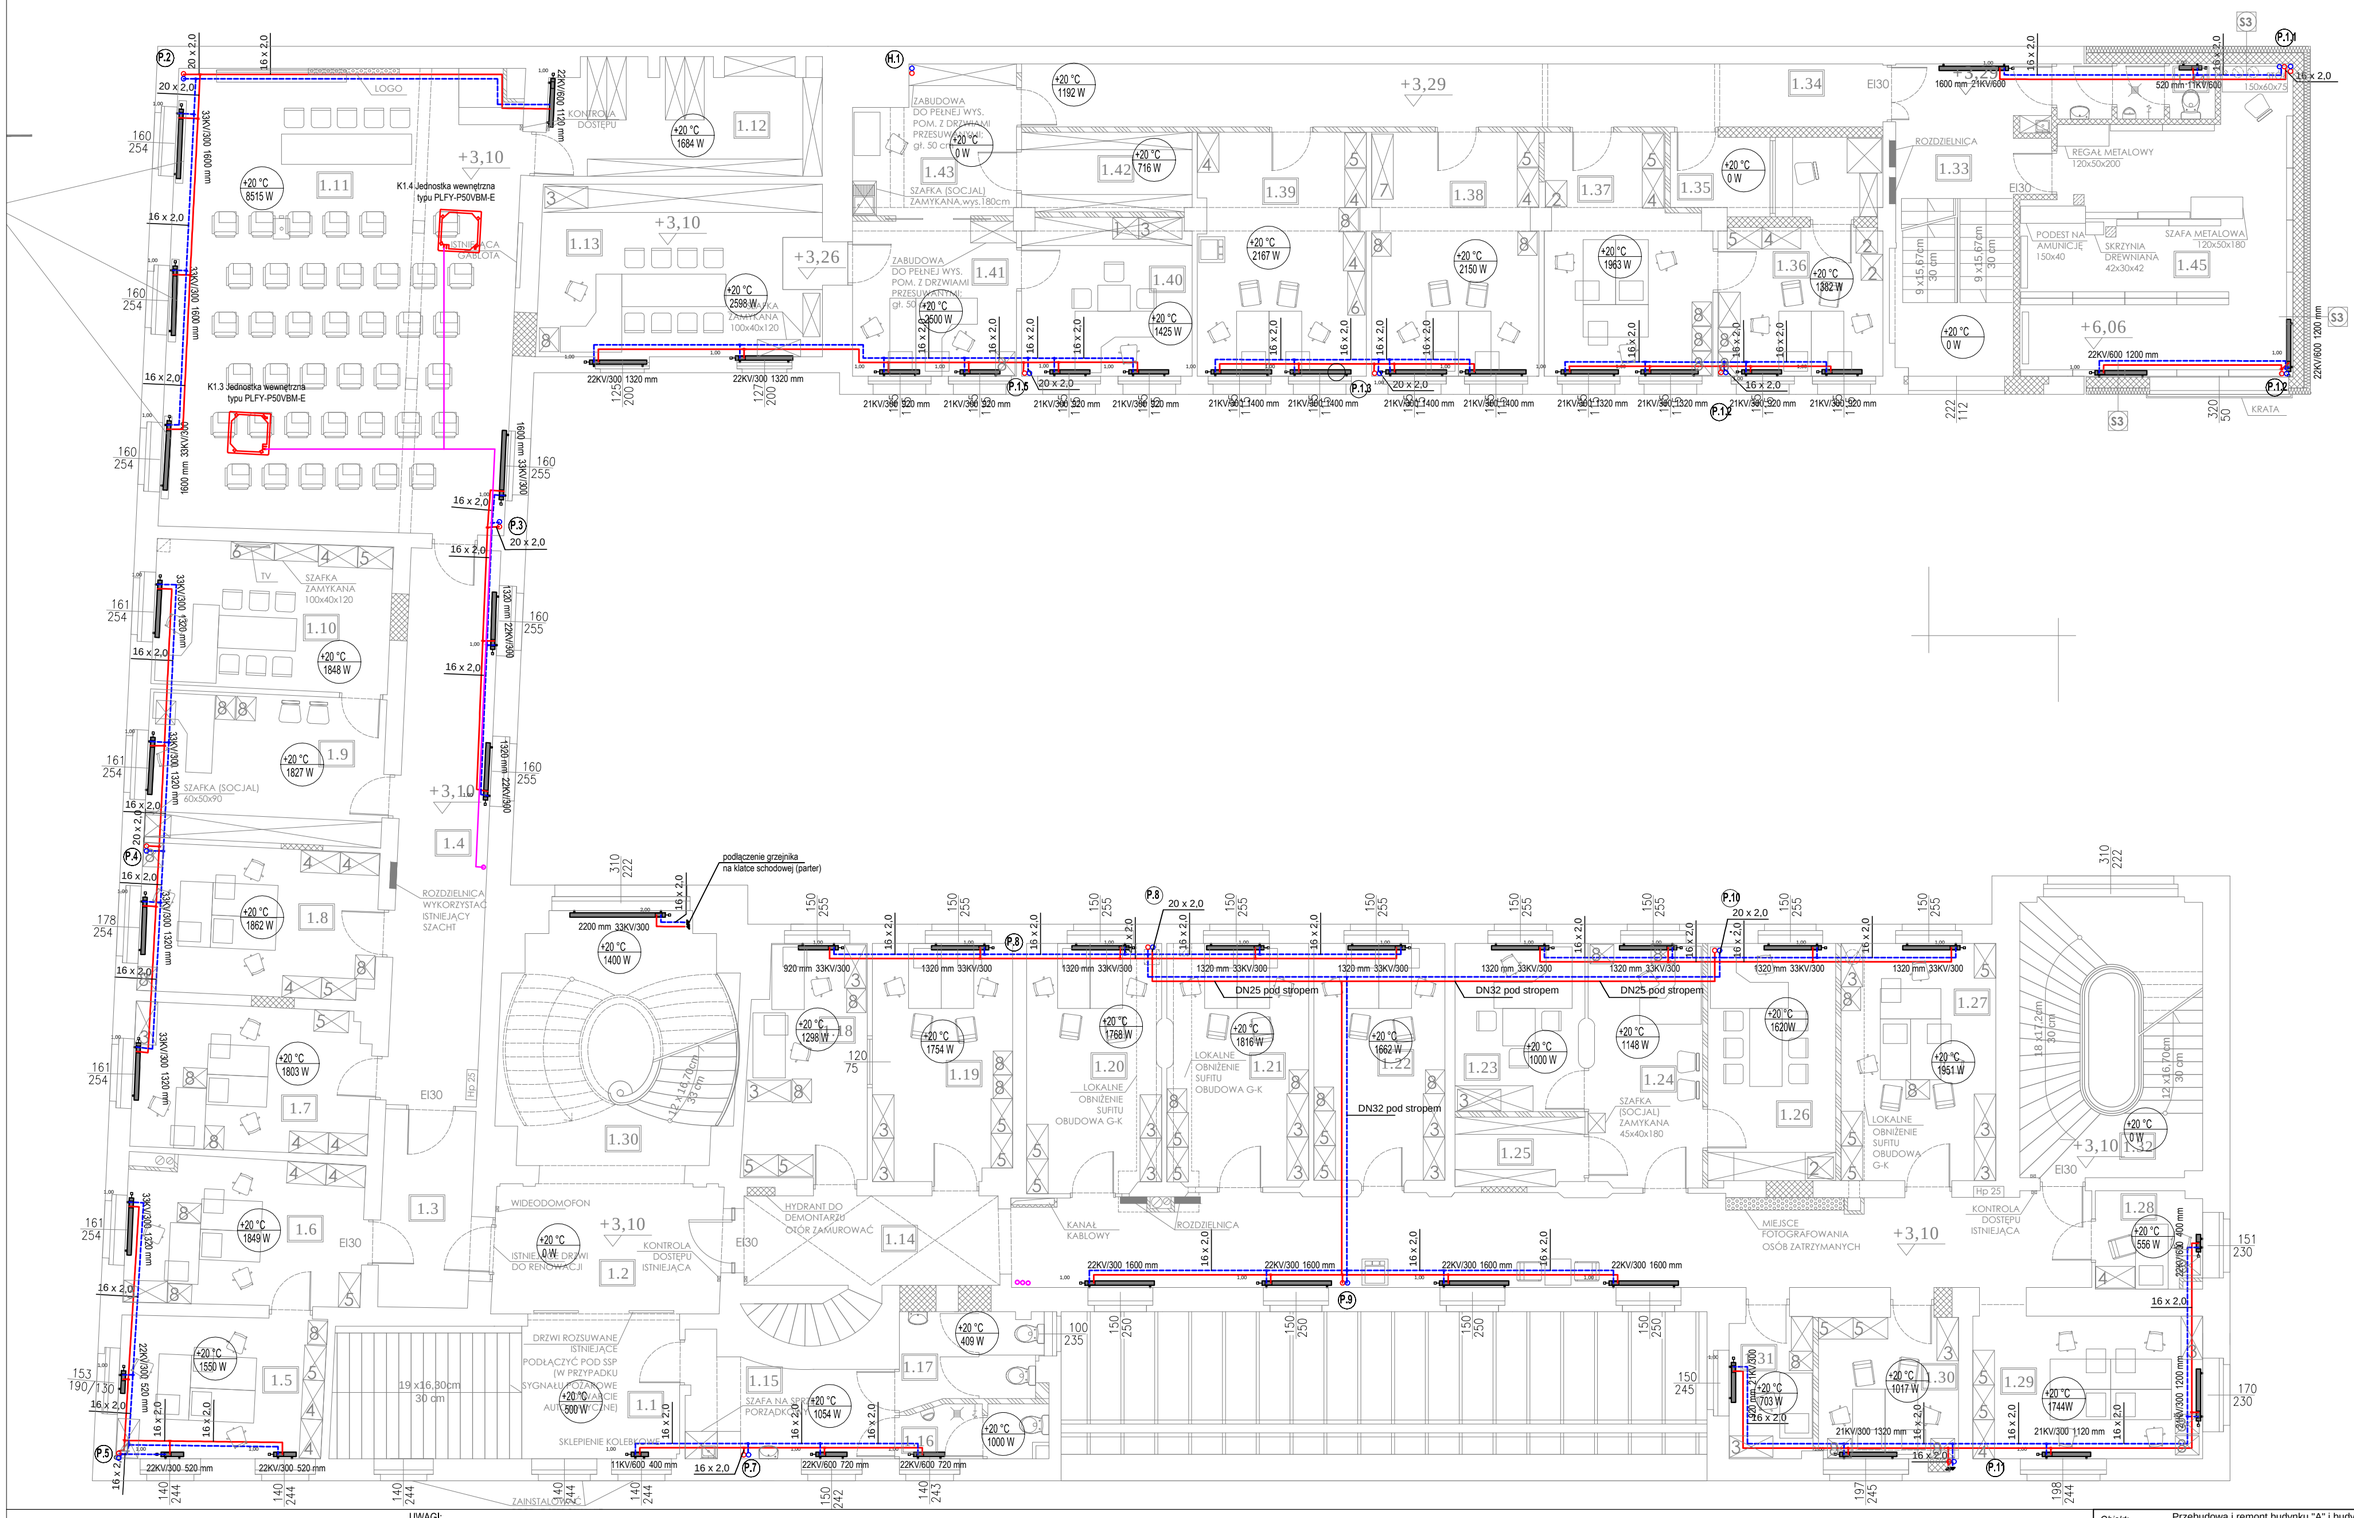

Przewód freonowy
Przewód instalacji C.O. - zasilanie
Przewód instalacji C.O. - powrót

P.x Pion instalacji C.O.

22KV/600 600 mm -typ/wysokość -długość
Grzejnik płytowy

+24 °C 432 W
Temperatura w pomieszczeniu Zapotrzebowanie na moc grzewczą

UWAGI:

1.Podejście do każdego pojedynczego grzejnika wykonać przewodem PEX/AL/PE o średnicy Ø16x2,0mm.
2. Montaż wszystkich elementów należy wykonać zgodnie z wytycznymi producenta. Pozostałe wymagania dotyczące wykonania instalacji centralnego ogrzewania wg Wymagań Technicznych COBRTI INSTAL zeszyt nr 6 "Warunki techniczne wykonania i odbioru instalacji ogrzewczych".
3. Instalację układać ze spadkiem w kierunku węzła ciepła. W najniższych punktach zamontować odwodnienia, a w najwyższych automatyczne zawory odpowietrzające.
4. Sposób mocowania i kompensacji przewodów wg wytycznych producenta.
5. Wszystkie zastosowane materiały u urządzenia powinny mieć odpowiednie aprobaty i dopuszczenia do stosowania w budownictwie na terenie Polski.
6. Przepusty instalacji przechodzące przez ściany lub stropy będące granicami stref pożarowych oraz przepusty o średnicy otworu 40 mm lub większe w elementach budowlanych o odporności ogniowej 60 lub więcej minut należy uszczelnić materiałem o odporności ogniowej równej odporności przegrody.
7. Rysunki i część opisowa są częściami dokumentacji wzajemnie się uzupełniającymi. Wszystkie elementy ujęte w części opisowej, a nie pokazane na rysunkach oraz pokazane na rysunkach, a nie ujęte w części opisowej powinny być traktowane jakby były ujęte w obu częściach dokumentacji projektowej.

Obiekt:	Przebudowa i remont budynku "A" i budynku "B" oraz przebudowa, remont i nadbudowa budynku "C" min. w celu dostosowania budynków do warunków p.poż. Komendy Miejskiej Policji w Gdańsku Gdańsk, ul. Nowe Ogrody 27
Inwestor:	KOMENDA WOJEWÓDZKA POLICJI W GDAŃSKU ul. Okopowa 15, 80-819 Gdańsk
Rysunek:	RZUT I PIĘTRA - INSTALACJE CENTRALNEGO OGRZEWANIA
Nr rysunku:	CO.3
Faza:	projekt wykonawczy
Data:	12.2014
Branża:	Sanitarna - centralne ogrzewanie
Skala:	1:100
Projektant:	mgr inż. Marcin Surowiec POM/0016/POOS/05 Specjalność: sanitarna
Podpis:	
Sprawdzający:	mgr inż. Paweł Lesman POM/0056/POOS/10 Specjalność: sanitarna
Podpis:	