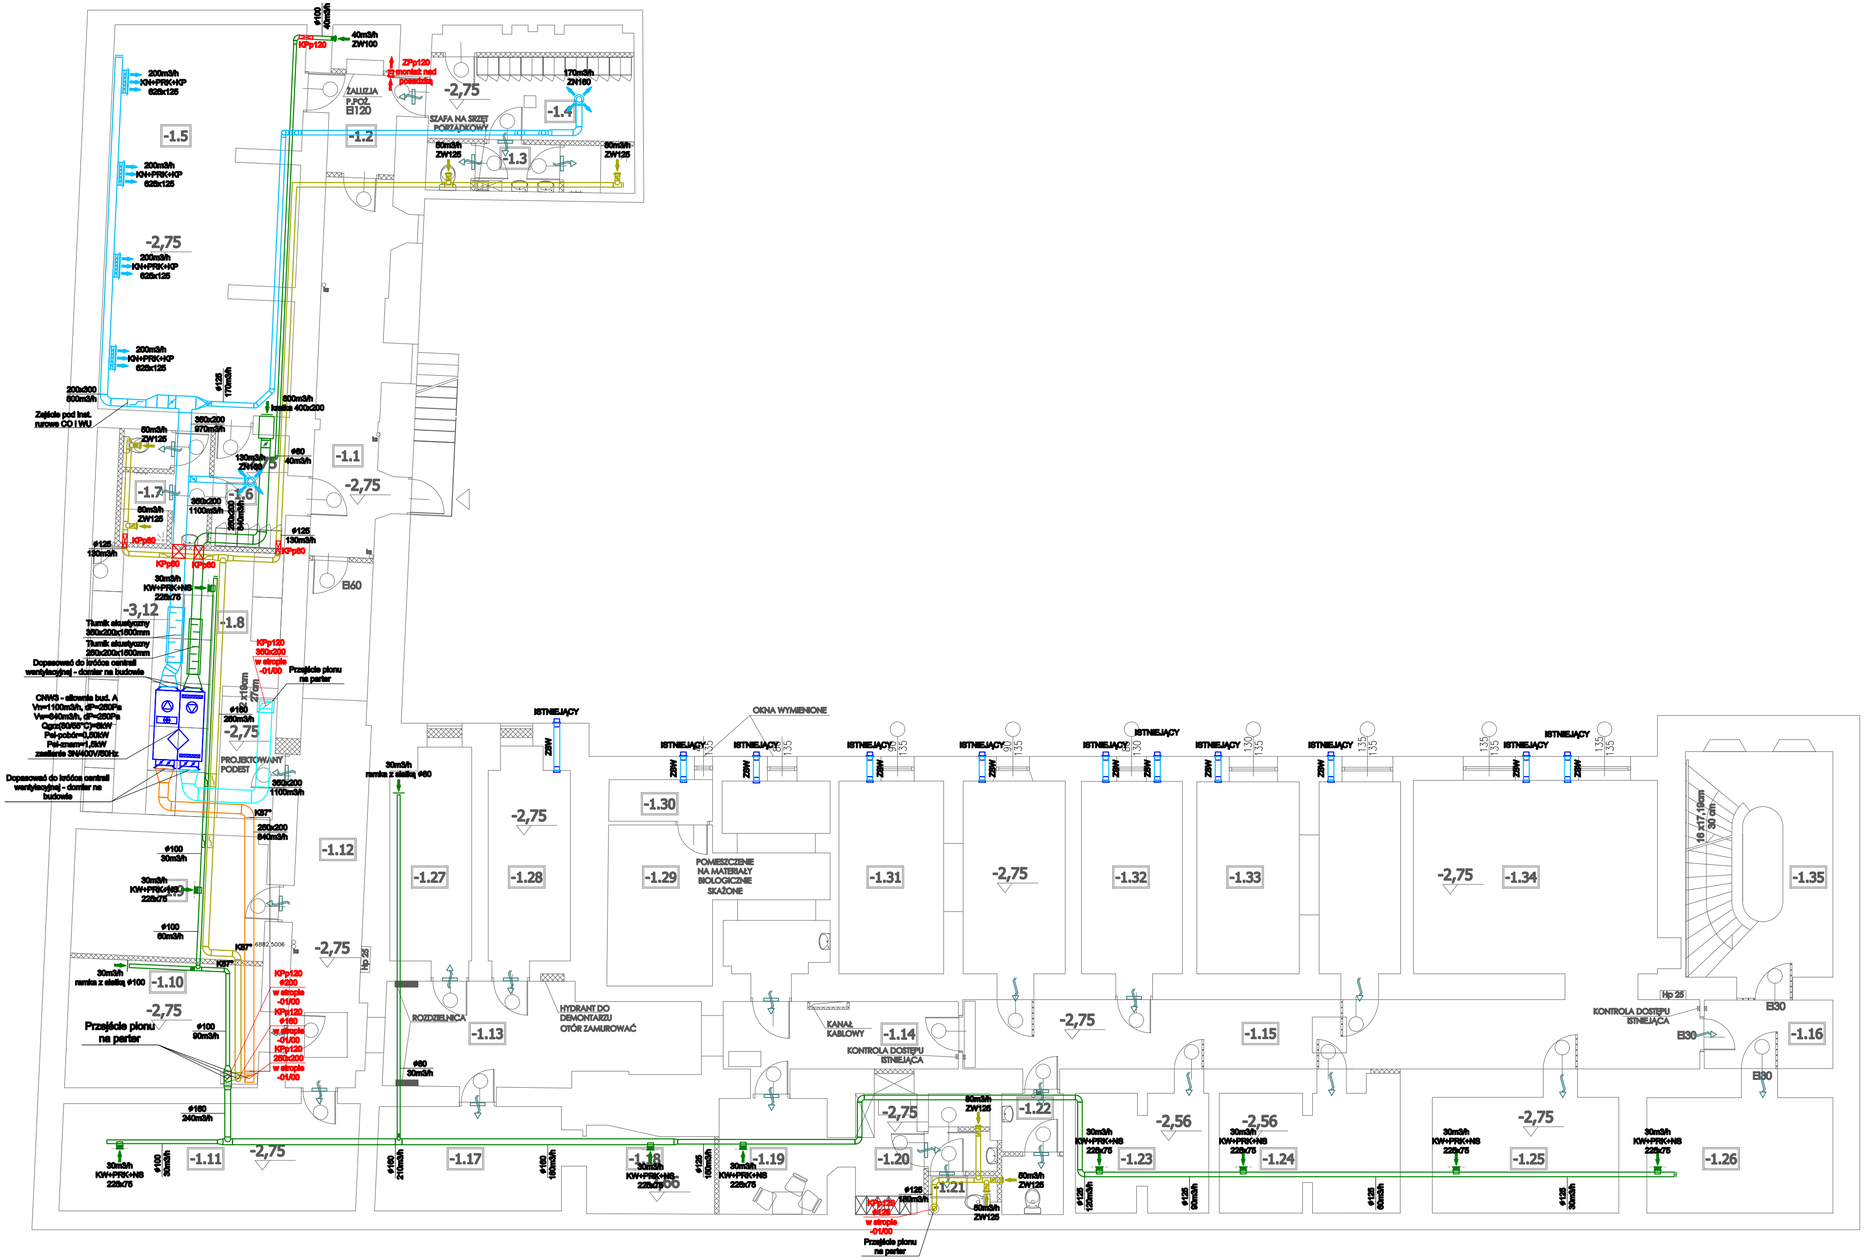

LEGENDA:

- CZERPNIA
- WYRZUTNIA
- NAWIEW
- WYWIEW
- WYWIEW WC
- ZAWÓR TRANSFEROWY ŚWIEŻEGO POWIETRZA
- 50x50 ZW125 — ZAWÓR WENTYLACYJNY WYWIEWNY ØRED. 125mm
- 50x50 ZW125 — ZAWÓR WENTYLACYJNY NAWIEWNY ØRED. 125mm
- 75x25 KW+PRK+KP 100x125 — KRATKA NAWIEWNA + PREFIUSTNICA REGULACYJNA+KRÓCIEC PRZYŁĄCZENIOWY DO KANAŁÓW PROSTOKĄTNYCH
- 75x25 KW+PRK+NB 100x125 — KRATKA WYWIEWNA + PREFIUSTNICA REGULACYJNA+KRÓCIEC PRZYŁĄCZENIOWY DO KANAŁÓW PROSTOKĄTNYCH
- 75x25 KW+PRK+NB 100x125 — KRATKA NAWIEWNA + PREFIUSTNICA REGULACYJNA+NASADKA SIODŁOWA PROSTOKĄTNA DO KANAŁÓW OKRĄGŁYCH
- 75x25 KW+PRK+KP 100x125 — KRATKA WYWIEWNA + PREFIUSTNICA REGULACYJNA+NASADKA SIODŁOWA PROSTOKĄTNA DO KANAŁÓW OKRĄGŁYCH
- TRANSFER POWIETRZA PO PRZEZ AŻUROWĄ KONSTRUKCJĘ PRZEGRODY LUB NIESZCZELNOŚCI STOLARKI
- TRANSFER POWIETRZA PO PRZEZ DRZWIOWĄ KRATKĘ WENTYLACYJNĄ
- NO — NAWIEWNIK OKIENNY
- KP90 — KLAPA PPOŻ. Z SILOWNIKIEM EI90min

UWAGI:

1. Przed przystąpieniem do prac należy dokonać wizji lokalnej stanu istniejącego.
2. Wszelkie prace należy prowadzić zgodnie z wytycznymi konserwatora zabytków oraz w uzgodnieniu z nim.
3. Montaż wszystkich elementów należy wykonać zgodnie z wytycznymi producenta. Pomontażu wymagania dotyczące wykonania instalacji weryfikuje się Wymagań Technicznych ODBRTI INSTAL.
4. Wszystkie zastosowane materiały o uzyskania prawnej zgodności odpowiednie aprobaty i dopuszczenia do stosowania w budownictwie na terenie Polski.
5. Przejęcia instalacji przechodzące przez ściany lub stropy będące granicami stref pożarowych odpowiedzi ogniowej 60 lub więcej niżnej należy zabezpieczyć poprzez za pomocą klap pożarowych odpowiedzi równej oczekiwanej odpowiedzi przegrody przez które przechodzą.
6. Rysunki i części opisowe są częściami dokumentacji uzupełnia się uzupełniającym. Wszystkie elementy ujęte w części opisowej, a nie pokazane na rysunkach oraz pokazane na rysunkach, a nie ujęte w części opisowej powinny być traktowane jakby były ujęte w obu częściach dokumentacji projektowej.
7. Kanały powinien możliwie blisko stropu we wcześniejszym uzgodnieniu z kierownikiem budowy w koordynacji wielobranżowej.
8. Kanały należy obudować zabudowami typu lekkiego, np. płytami G-K.
9. Do elementów regulacyjnych należy zapewnić dostęp serwisowy po przez otworowanie ewelgi w obudowach.
10. Dostęp do kontroli oraz czyszczenia kanałów zapewnić po przez łatwo demontowalne elementy instalacji wentylacyjnej, np. łatwo demontowalne kratki wentylacyjne, a w razie konieczności otworzyć ewelgi na kanałach zgodnie w wytycznymi ODBRTI.
11. Instalację wentylacji grawitacyjna (kominowa) należy wykonywać z elementów, np. po przez zaślepienie.

Obiekt:	Przebudowa i remont budynku "A" i budynku "B" oraz przebudowa, remont i nadbudowa budynku "C" min. w celu dostosowania budynków do warunków p.poż. Komendy Miejskiej Policji w Gdańsku Gdańsk, ul. Nowe Ogrody 27		
Inwestor:	KOMENDA WOJEWÓDZKA POLICJI W GDAŃSKU ul. Okopowa 15, 80-819 Gdańsk		
Rysunek:	RZUT PIWNICY - INSTALACJE WENTYLACJI	Nr rysunku:	WE.1
Faza:	projekt budowlany	Data:	12.2014
Branża:	Sanitarna - wentylacja	Skala:	1:100
Projektant:	mgr inż. Paweł Leemen POM/0008/POOS/10 Specjalność: sanitarna	Podpis:	
Sprawdzający:	mgr inż. Marcin Surowiec POM/0010/POOS/05 Specjalność: sanitarna	Podpis:	