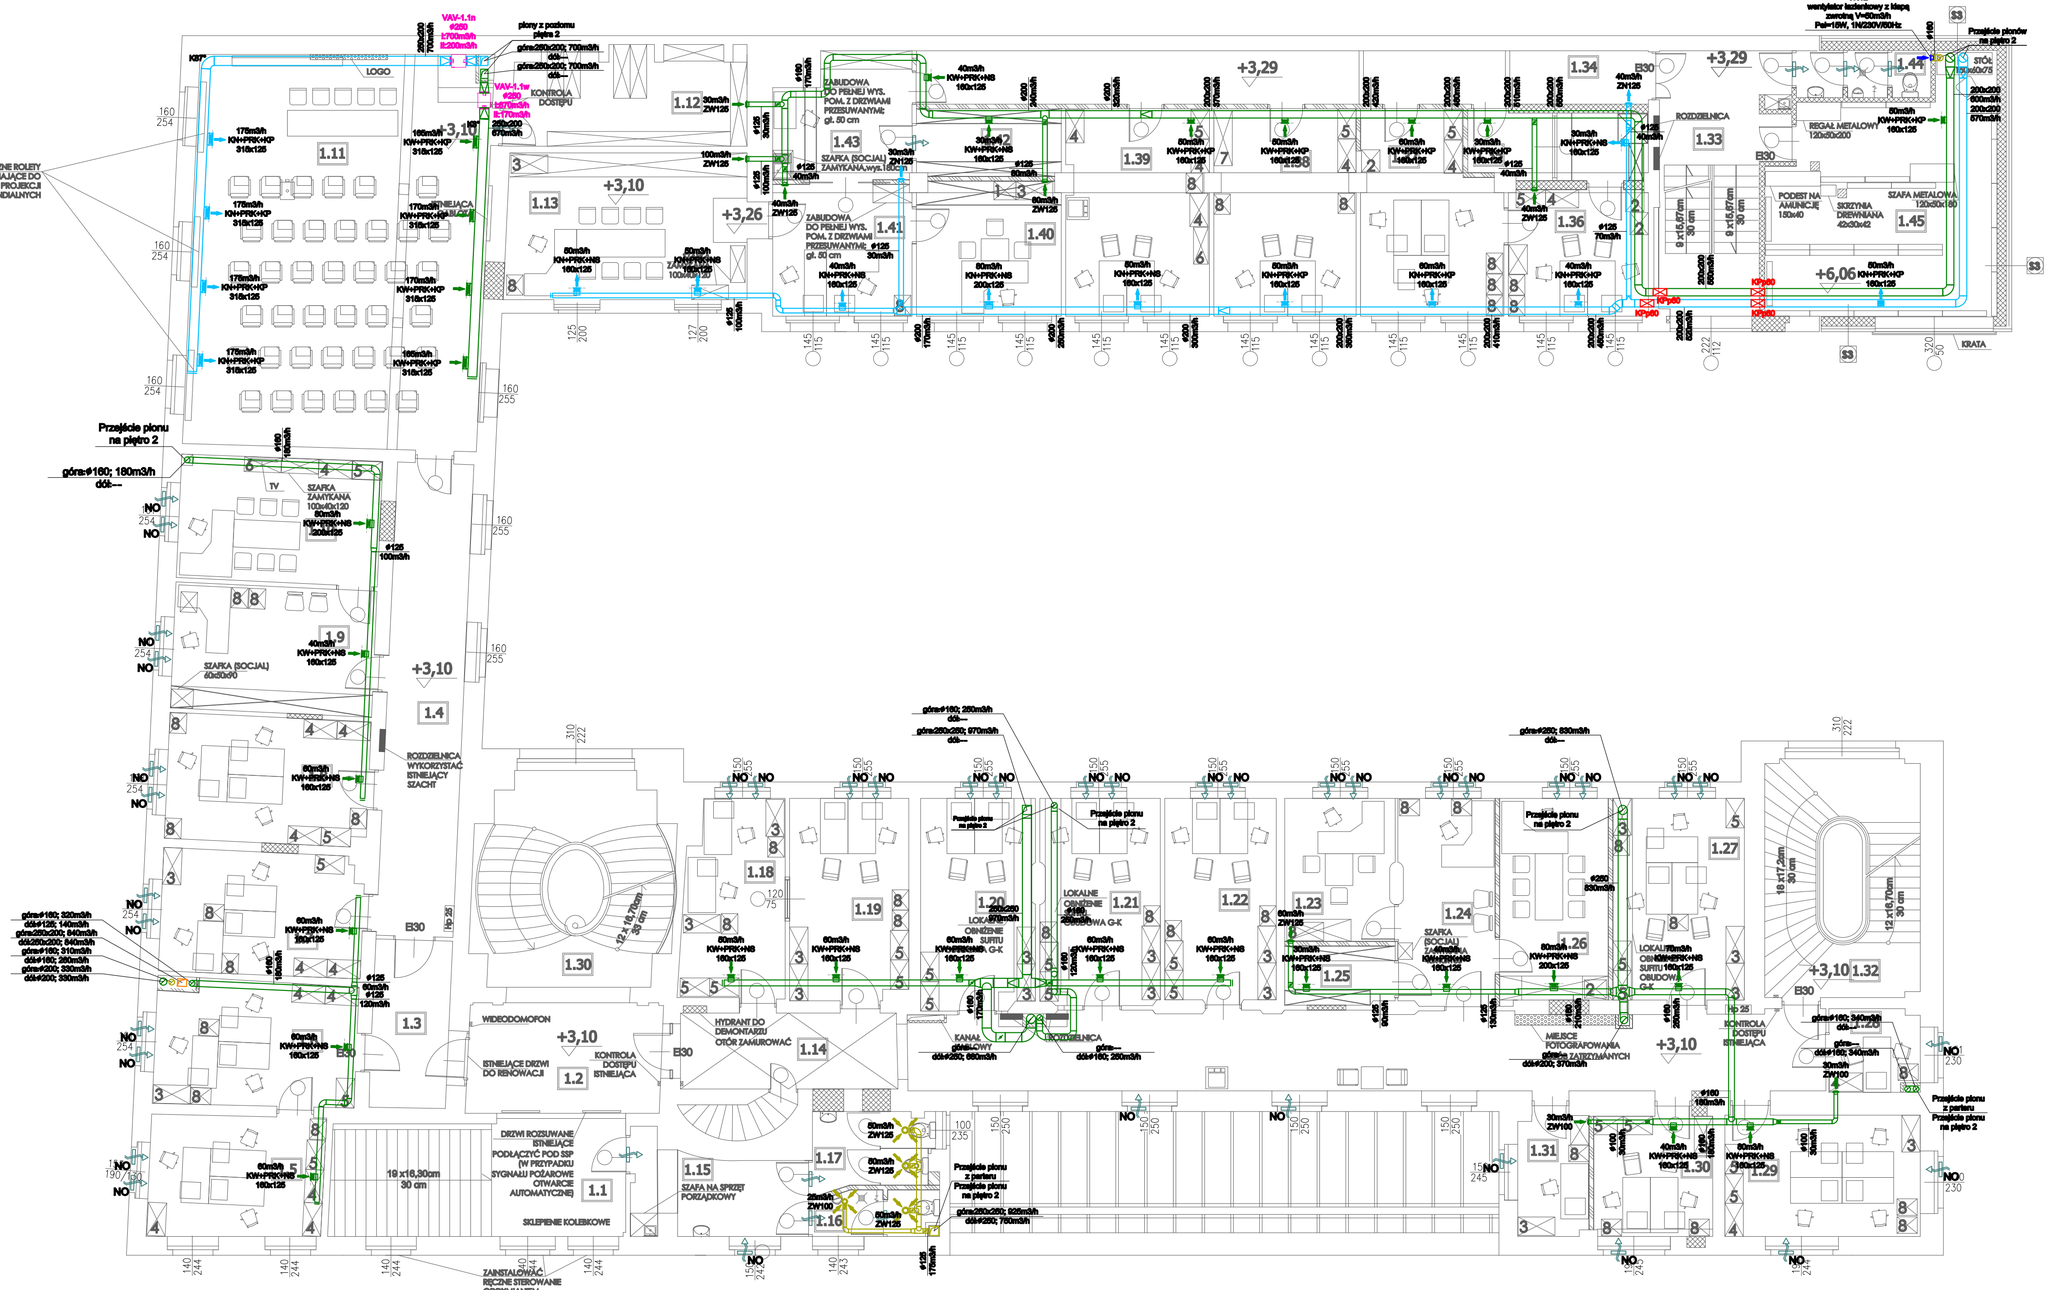

LEGENDA:

- CZERPNIA
- WYRZUTNIA
- NAWIEW
- WYWIEW
- WYWIEW WC
- ZAWÓR TRANSFEROWY ŚWIEŻEGO POWIETRZA
- ZAWÓR WENTYLACYJNY WYWIEWNY ØRED. 125mm
- ZAWÓR WENTYLACYJNY NAWIEWNY ØRED. 125mm
- KRATKA NAWIEWNA + PREFIUSTNICA REGULACYJNA+KRÓCIEC PRZYŁĄCZENIOWY DO KANAŁÓW PROSTOKĄTNYCH
- KRATKA WYWIEWNA + PREFIUSTNICA REGULACYJNA+KRÓCIEC PRZYŁĄCZENIOWY DO KANAŁÓW PROSTOKĄTNYCH
- KRATKA NAWIEWNA + PREFIUSTNICA REGULACYJNA+NASADKA ŚRODKOWA PROSTOKĄTNA DO KANAŁÓW OKRĄGŁYCH
- KRATKA WYWIEWNA + PREFIUSTNICA REGULACYJNA+NASADKA ŚRODKOWA PROSTOKĄTNA DO KANAŁÓW OKRĄGŁYCH
- TRANSFER POWIETRZA PO PRZEZ AŻUROWĄ KONSTRUKCJĘ PRZEGRODY LUB NIEDOCIĘGNIĘCIU DRZWI STOLARKI
- TRANSFER POWIETRZA PO PRZEZ DRZWIOWĄ KRATKĘ WENTYLACYJNĄ
- NAWIEWNIK OKIENNY
- KLAPA PPOŻ. Z SILOWNIKIEM ESR60nm

UWAGI:

1. Przed przystąpieniem do prac należy dokonać wizji lokalnej stanu istniejącego.
2. Wszelkie prace należy prowadzić zgodnie z wytycznymi konserwatora zabytków oraz w uzgodnieniu z nim.
3. Montaż wszystkich elementów należy wykonać zgodnie z wytycznymi producenta. Ponadto wymagania dotyczące wykonania instalacji zawierają się Wymogach Technicznych OGÓLNY INSTAL.
4. Wszystkie zastosowane materiały o uzgodnienia powinny mieć odpowiednie aprobaty i dopuszczenia do stosowania w budownictwie na terenie Polski.
5. Przejścia instalacji przechodzące przez ściany lub stropy będące granicami stref pożarowych odporność ogniowa (EI) lub większej niżeli ściany (stropu) przejmowane są poprzez klasę pożarowych odporności również zarejestrują odporność przegrody przez które przechodzą.
6. Rysunki i część opisowa są częściami dokumentacji wzajemnie się uzupełniającymi. Wszystkie elementy ujęte w części opisowej, a nie pokazane na rysunkach oraz pokazane na rysunkach, a nie ujęte w części opisowej powinny być traktowane jakby były ujęte w obu częściach dokumentacji projektowej.
7. Kanały powinieni mieć klasę szczelności wynikającą z wymagań normy dla kanałów o klasie szczelności wymaganej.
8. Kanały należy obudować zabudową typu lekkiego, np. płytami G-K.
9. Do elementów regulacyjnych należy zapewnić dostęp serwisowy po przez otworzenie zwłaszcza.
10. Dostęp do kontroli oraz czyszczenia kanałów zapewnić po przez łatwo demontowalne elementy instalacji wentylacyjnej, np. łatwo demontowalne kratki wentylacyjne, a w razie konieczności otworzyć rewizje na kanałach zgodnie w wytycznymi ODBITI.
11. Istniejącą wentylację grawitacyjną (kominową) należy wyłączyć z użytkowania, np. po przez zaślepienie.

Obiekt:	Przebudowa i remont budynku "A" i budynku "B" oraz przebudowa, remont i nadbudowa budynku "C" wraz z zagospodarowaniem terenu w celu dostosowania budynków do warunków p.poż. Komendy Miejskiej Policji w Gdańsku Gdańsk, ul. Nowe Ogrody 27
Inwestor:	KOMENDA WOJEWÓDZKA POLICJI W GDAŃSKU ul. Okopowa 15, 80-819 Gdańsk
Rysunek:	RZUT PIĘTRA I - INSTALACJE WENTYLACJI
Nr rysunku:	WE.3
Faza:	projekt budowlany
Data:	12.2014
Branża:	Sanitarna - wentylacja
Skala:	1:100
Projektant:	mgr inż. Paweł Leeman POM/0058/POOS/10 Specjalność sanitarna
Podpis:	
Sprawdzający:	mgr inż. Marcin Surowiec POM/0016/POOS/05 Specjalność sanitarna
Podpis:	