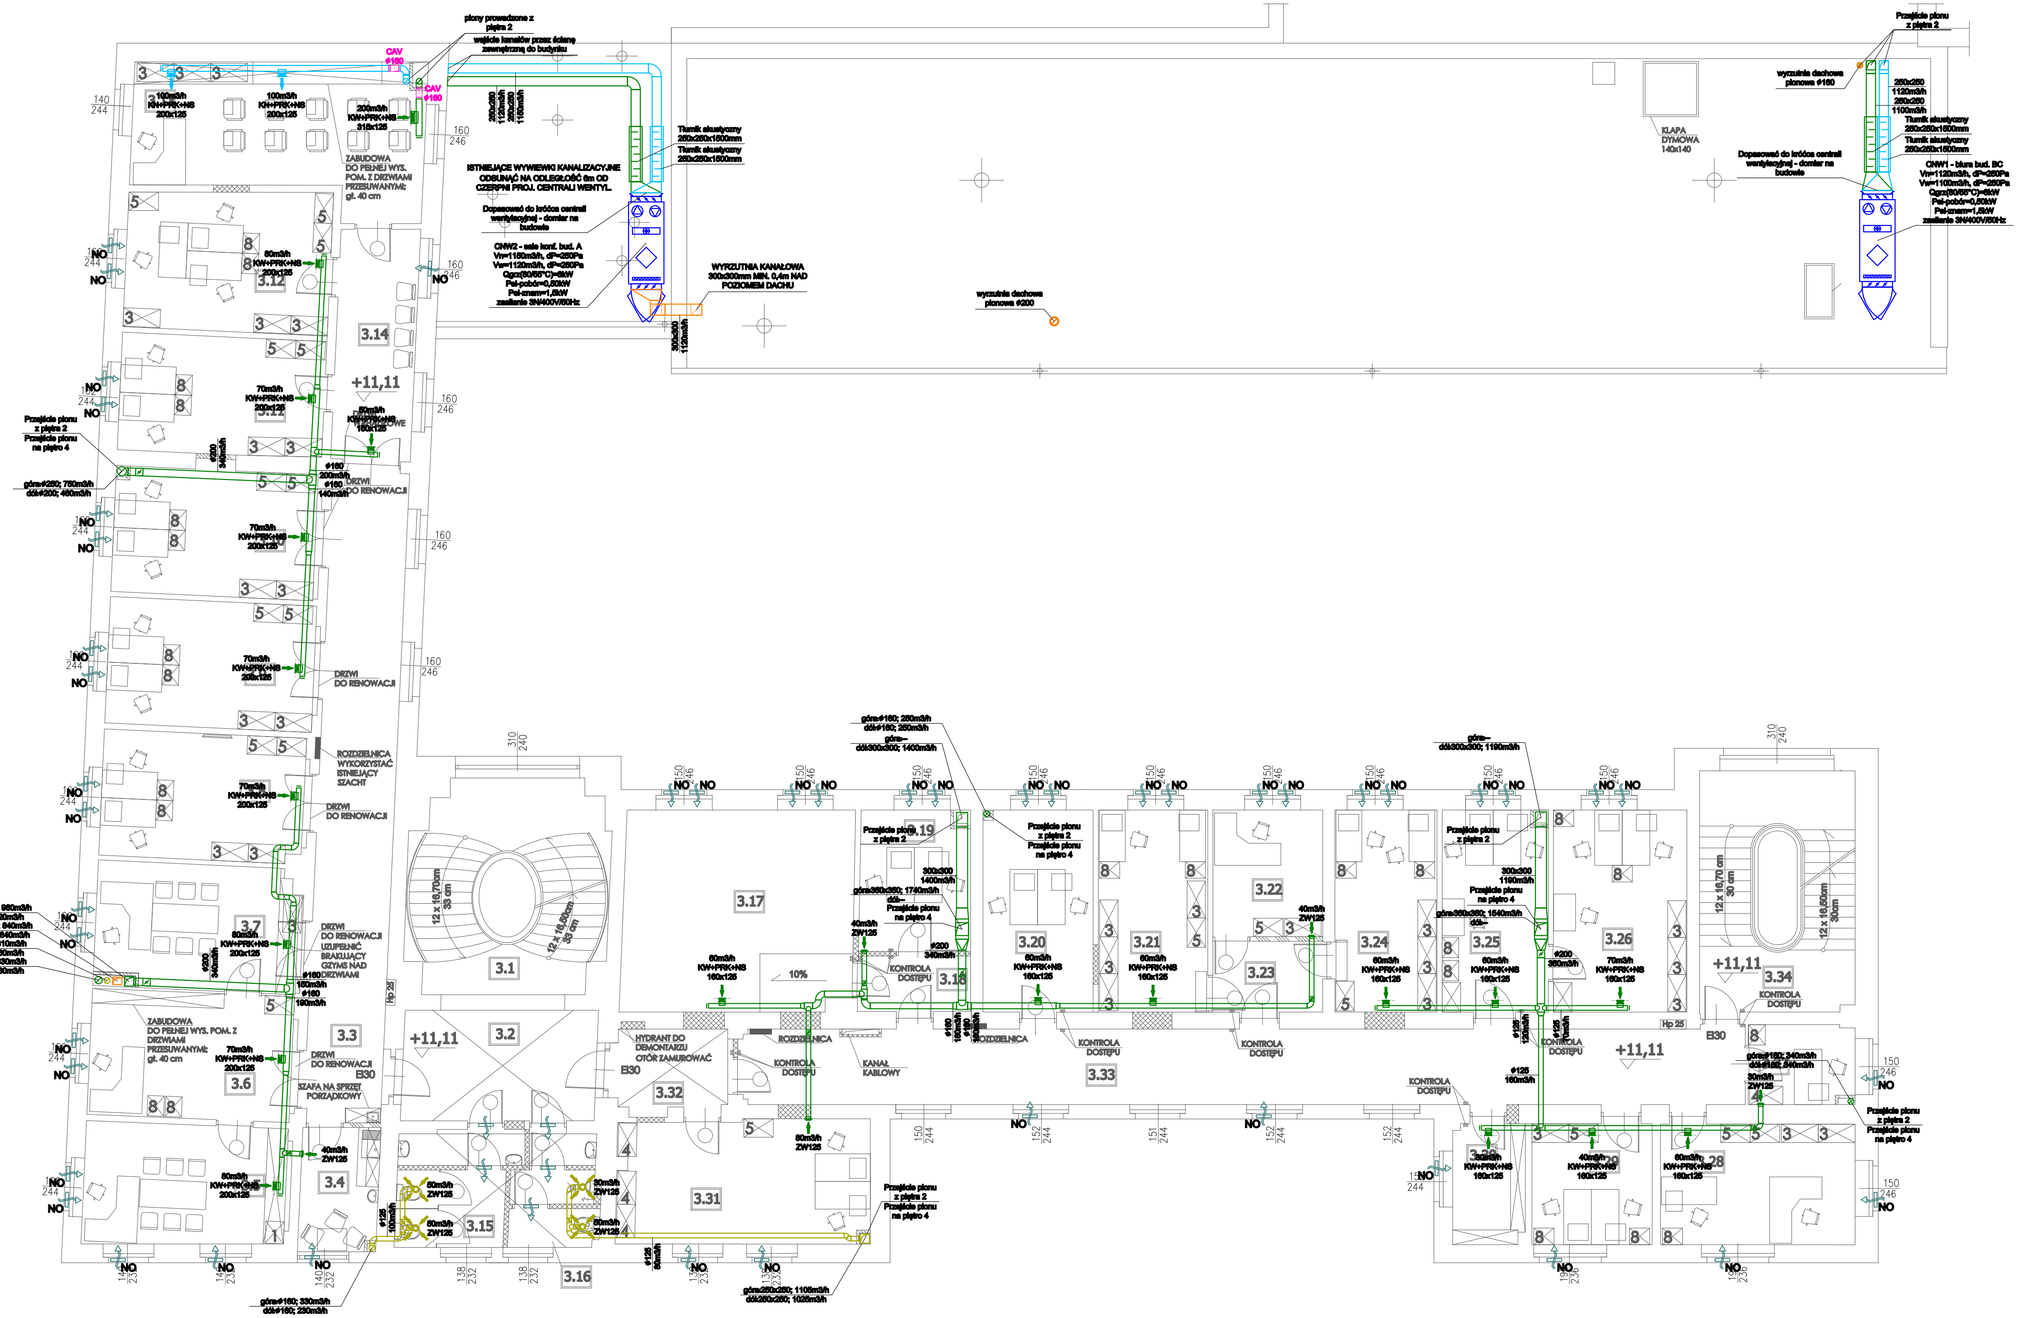

LEGENDA:

- CZERPNIA
- WYRZUTNIA
- NAWIEW
- WYWIEW
- WYWIEW WC
- ZAWÓR TRANSFEROWY ŚWIEŻEGO POWIETRZA
- ZAWÓR WENTYLACYJNY WYWIEWNY ØRED. 125mm
- ZAWÓR WENTYLACYJNY NAWIEWNY ØRED. 125mm
- KRATKA NAWIEWNA + PRĘDUSTNICA REGULACYJNA+KRÓCIEC PRZYŁĄCZENIOWY DO KANAŁÓW PROSTĄKĄTNYCH
- KRATKA WYWIEWNA + PRĘDUSTNICA REGULACYJNA+KRÓCIEC PRZYŁĄCZENIOWY DO KANAŁÓW PROSTĄKĄTNYCH
- KRATKA NAWIEWNA + PRĘDUSTNICA REGULACYJNA+NASADKA ŚCIDŁOWA PROSTOKĄTNA DO KANAŁÓW OKRĄGŁYCH
- KRATKA WYWIEWNA + PRĘDUSTNICA REGULACYJNA+NASADKA ŚCIDŁOWA PROSTOKĄTNA DO KANAŁÓW OKRĄGŁYCH
- TRANSFER POWIETRZA PO PRZEZ AŻUROWĄ KONSTRUKCJĘ PRZEGRODY LUB MIĘDZYDRZWIOWEJ STOLARKI
- TRANSFER POWIETRZA PO PRZEZ DRZWIOWĄ KRATKĘ WENTYLACYJNĄ
- NAWIEWNIK OKIENNY
- NO — KLAPA PPOŻ. Z SIŁOWNIKIEM EI60/min

UWAGI:

1. Przed przystąpieniem do prac należy dokonać wizji lokalnej stanu istniejącego.
2. Wszelkie prace należy prowadzić zgodnie z wytycznymi konserwatora zabytków oraz w uzgodnieniu z nim.
3. Montaż wszystkich elementów należy wykonać zgodnie z wytycznymi producenta. Pomiędzy wymagania dotyczące wykonanie instalacji wentylacji wg Wymagań Technicznych OGÓLNY INSTAL.
4. Wszystkie zastosowane materiały o uziemienie powinny mieć odpowiednie aprobaty i dopuszczenia do stosowania w budownictwie na terenie Polski.
5. Przejścia instalacji przechodzące przez ściany lub stropy będące granicami stref pożarowych odporność ogniowa (EI) 60 lub więcej niżej należy zabezpieczyć pożarowo za pomocą klap pożarowych odpowiedzi również zarejestrej odpowiedzi przegrody przez które przechodzą.
6. Rysunki i część opisowa są częściami dokumentacji wzajemnie się uzupełniającymi. Wszystkie elementy ujęte w części opisowej, a nie pokazane na rysunkach oraz pokazane na rysunkach, a nie ujęte w części opisowej powinny być traktowane jakby były ujęte w obu częściach dokumentacji projektowej.
7. Kanały powinien montaże lekko stopu we wcześniejszym uzgodnieniu z kierownikiem budowy w kondygnacji elektrowniowej.
8. Kanały należy obudować zabudowami typu lekkiego, np. płytami G-K.
9. Do elementów regulacyjnych należy zapewnić dostęp serwisowy po przez otworzenie ewnęji w obudowach.
10. Dostęp do kontroli oraz czyszczenia kanałów zapewnić po przez łatwo demontowalne elementy instalacji wentylacyjnej, np. łatwo demontowalne kratki wentylacyjne, a w razie konieczności otworzyć rewizje na kanałach zgodnie w wytycznymi CO&RTI.
11. Istniejącą wentylację grawitacyjną (kominową) należy wykonać z użytkowania, np. po przez zaślepienie.

Obiekt:	Przebudowa i remont budynku "A" i budynku "B" oraz przebudowa, remont i nadbudowa budynku "C" min. w celu dostosowania budynków do warunków p.poż. Komendy Miejskiej Policji w Gdańsku Gdańsk, ul. Nowe Ogrody 27
Inwestor:	KOMENDA WOJEWÓDZKA POLICJI W GDAŃSKU ul. Okopowa 16, 80-819 Gdańsk
Rysunek:	RZUT PIĘTRA III - INSTALACJE WENTYLACJI
Nr rysunku:	WE.5
Faza:	projekt budowlany
Data:	12.2014
Branża:	Sanitarna - wentylacja
Skala:	1:100
Projektował:	mgr inż. Paweł Leeman POM/0088/POOS/10 Specjalność: sanitarna
Podpis:	
Sprawdzający:	mgr inż. Marcin Surowiec POM/0016/POOS/05 Specjalność: sanitarna
Podpis:	