

PIĘTRO IV

PIĘTRO III

PIĘTRO II


PIĘTRO I

PARTER


PIWNICA

BUDYNEK A

BUDYNEK B

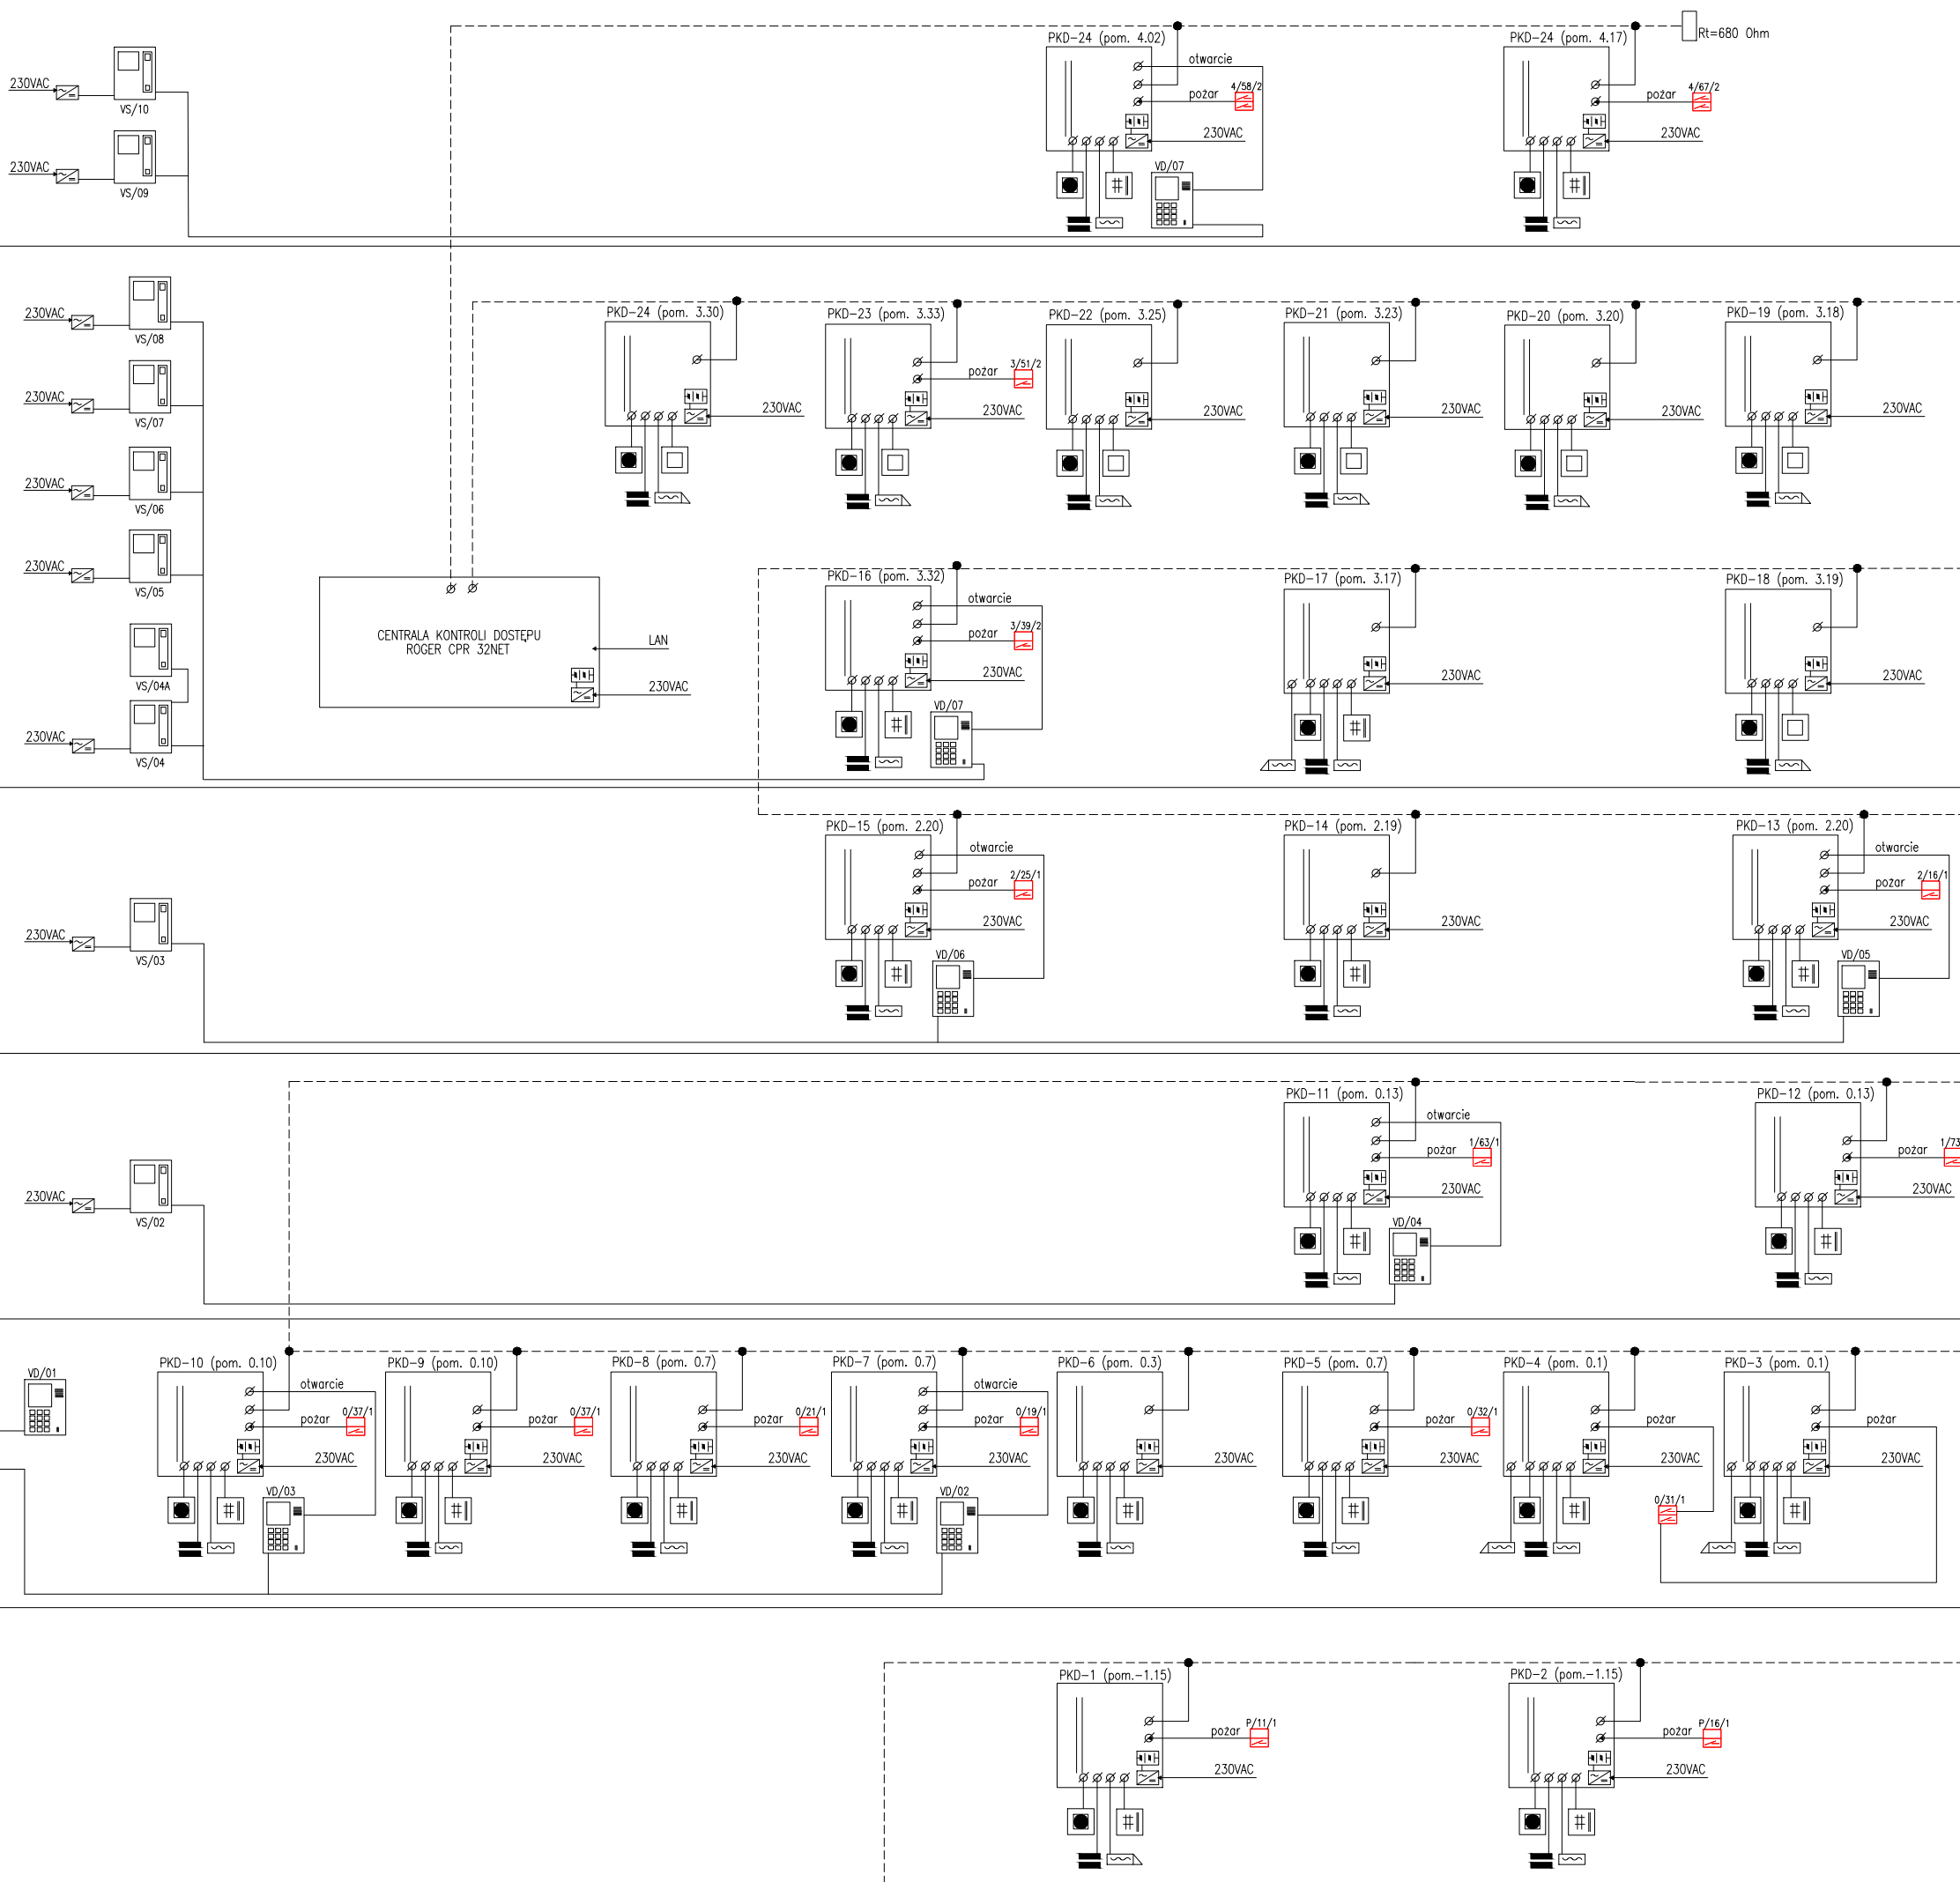

- Oznaczenia:
- [Symbol] Kontroler dostępu z czytnikiem PR311 SE-G
 - [Symbol] Klawiatura z czytnikiem PRT12LT-G
 - [Symbol] Przycisk ręcznie zwalniający rygiel PW
 - [Symbol] Przycisk awaryjnego otwarcia drzwi
 - [Symbol] Kontaktron powierzchniowy
 - [Symbol] Zwora elektromagnetyczna 3000N z czujnikiem otwarcia
 - [Symbol] Zamek elektromagnetyczny R131 NO Biratronik
 - [Symbol] Akumulator 7mAh
 - [Symbol] Transformator 230VAC / 24VDC
 - [Symbol] Video domofon – kaseta
 - [Symbol] Video domofon – słuchawka
 - [Symbol] Moduł wejścia/wyjścia FDCIO221
 - [Symbol] Moduł wejścia/wyjścia FDCIO222

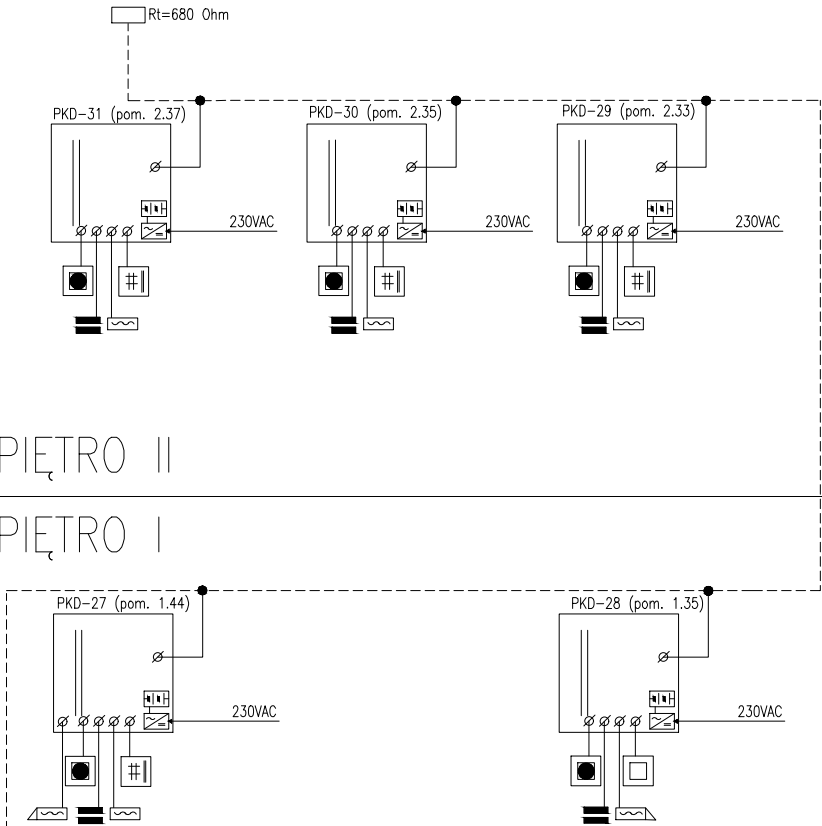

Obiekt:	Przebudowa i remont budynku "A" i budynku "B" oraz przebudowa, remont i nadbudowa budynku "C" min. w celu dostosowania budynków do warunków p.poż. Komendy Miejskiej Policji w Gdańsku Gdańsk, ul. Nowe Ogrody 27	
Inwestor:	KOMENDA WOJEWÓDZKA POLICJI W GDAŃSKU ul. Okopowa 15, 80-819 Gdańsk	
Rysunek:	SCHEMAT BLOKOWY INSTALACJI SYSTEMU KONTROLI DOSTĘPU	Nr rysunku: IT S3
Faza:	PROJEKT WYKONAWCZO-BUDOWLANY	Data: 04.2015
Branża:	INSTALACJE TELETECHNICZNE	Skala:
Projektant:	mgr inż. Radosław Markiewicz upr. proj. nr POM/0002/POOT/09	Podpis:
Sprawdzający:	mgr inż. Łukasz Biernat upr. proj. nr POM/0001/PWOT/14	Podpis:
Opracowanie:	inż. Michał Krzeszewski	Podpis: