


SYSTEM PRZYZYWOWY

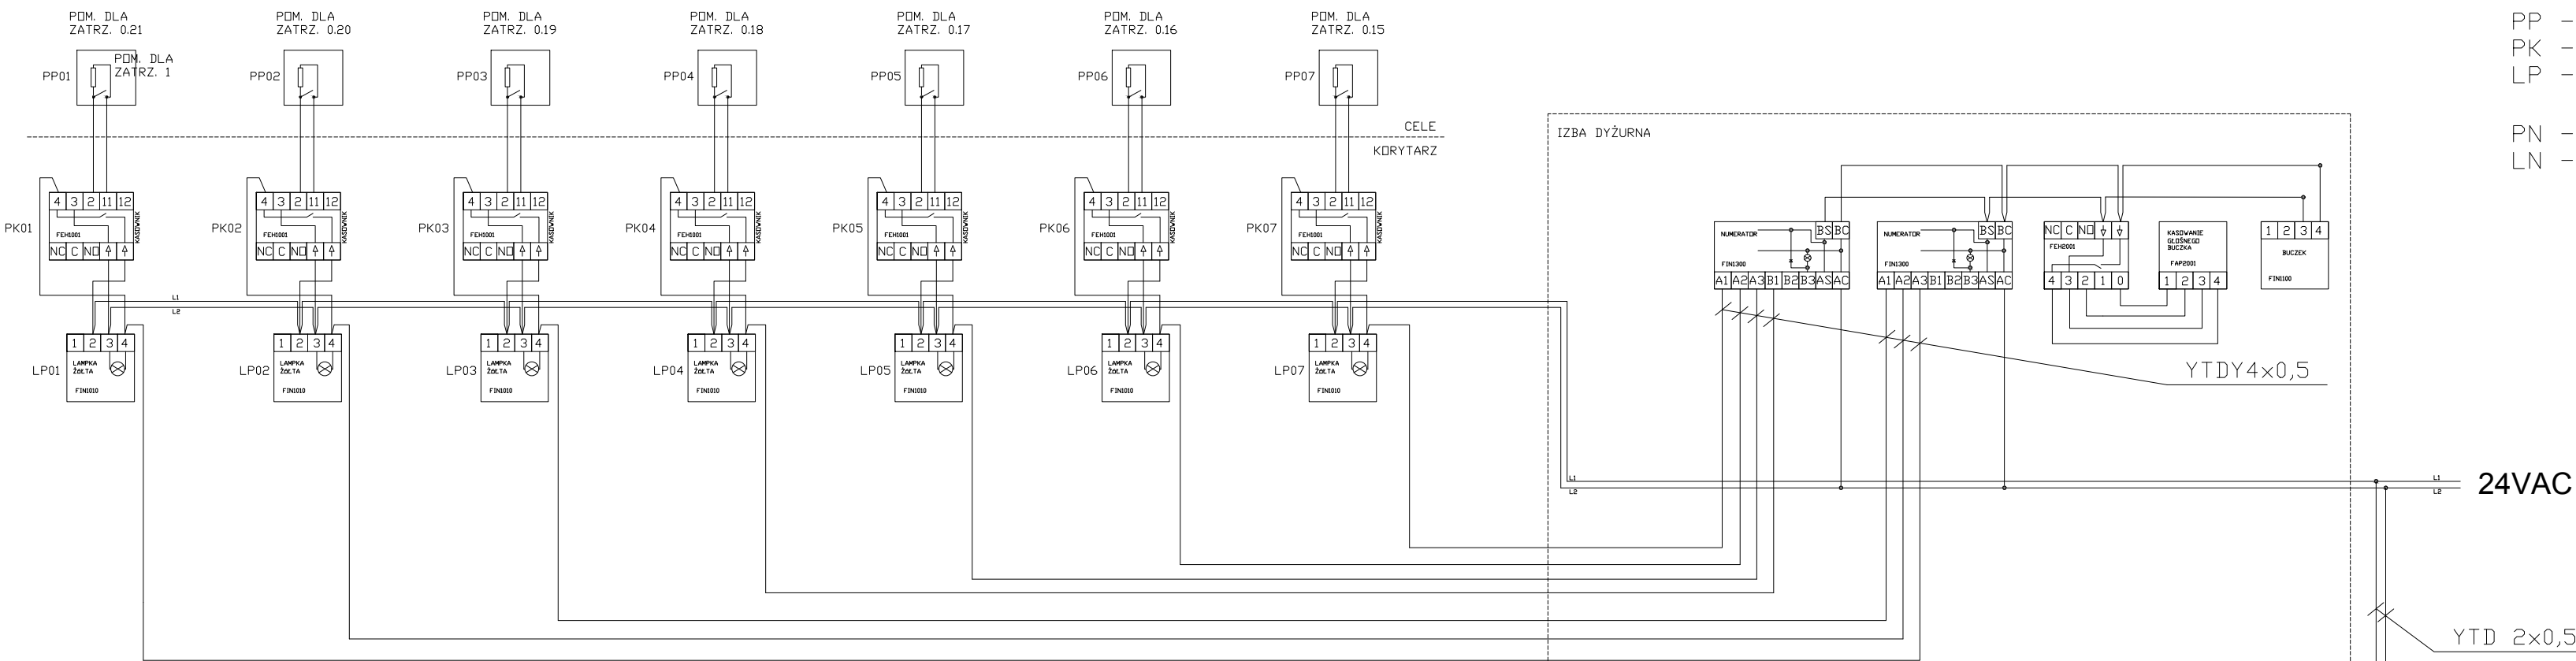


LEGENDA:

PP - PRZYCIŚK NAŚCIENNY INST. PRZYZYWOWEJ
PK - KASOWNIK INST. PRZYZYWOWEJ
LP - LAMPKA INST. PRZYZYWOWEJ

PN - PRZYCIŚK NAŚCIENNY INST. ANTYPADOWEJ
LN - BUCZEK Z LAMPKĄ INST. ANTYPADOWEJ

YTDY 4x0,5

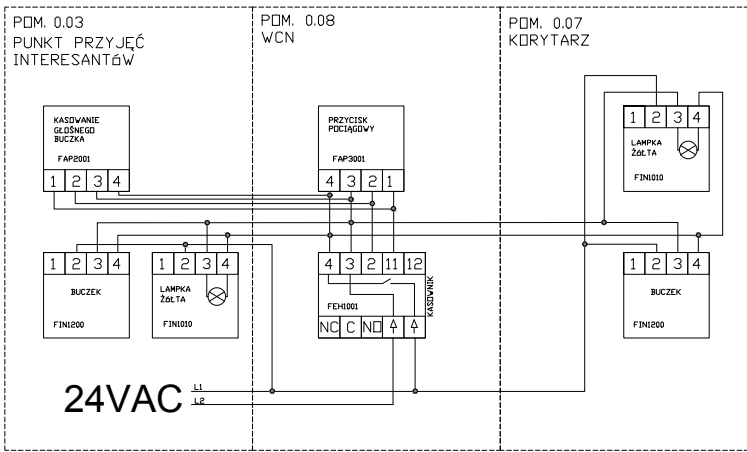

24VAC

YTDY 4x0,5

SYSTEM NAPADOWY

Obiekt: Przebudowa i remont budynku "A" i budynku "B" oraz przebudowa, remont i nadbudowa budynku "C" min. w celu dostosowania budynków do warunków p.poż. Komendy Miejskiej Policji w Gdańsku Gdańsk, ul. Nowe Ogrody 27		
Inwestor: KOMENDA WOJEWÓDZKA POLICJI W GDAŃSKU ul. Okopowa 15, 80-819 Gdańsk		
Rysunek:	SCHEMAT BLOKOWY INSTALACJI SYSTEMU PRZYZYWOWEGO	Nr rysunku: IT S8
Faza:	PROJEKT WYKONAWCZO-BUDOWLANY	Data: 04.2015
Branża:	INSTALACJE TELETECHNICZNE	Skala:
Projektant:	mgr inż. Radosław Markiewicz upr. proj. nr POM/0002/P00T/09	Podpis:
Sprawdzający:	mgr inż. Łukasz Biernat upr. proj. nr POM/0001/PWOT/14	Podpis:
Opracowanie:	inż. Michał Krzeszewski	Podpis: