


proj. rozdzielnica R–WENT natynkowa 6x24, IP54

590

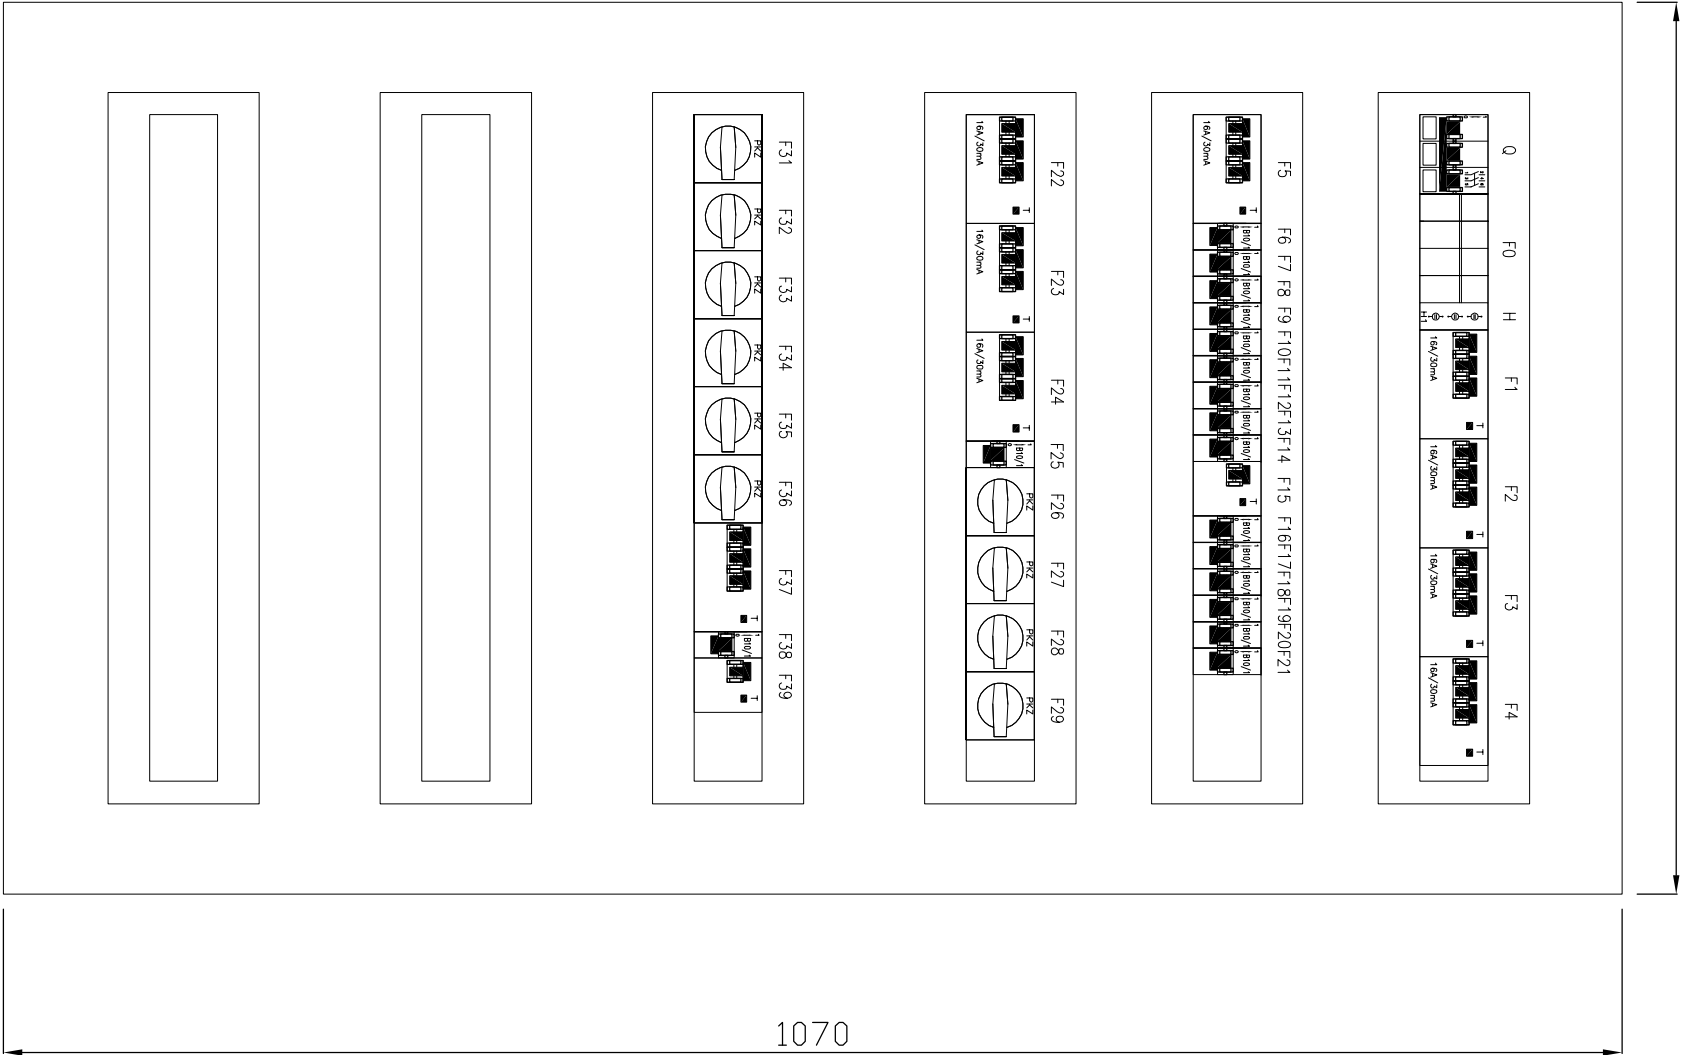

Obiekt:	Przebudowa i remont budynku "A" i budynku "B" oraz przebudowa, remont i nadbudowa budynku "C" min. w celu dostosowania budynków do warunków p.poż. Komendy Miejskiej Policji w Gdańsku Gdańsk, ul. Nowe Ogrody 27	
Inwestor:	KOMENDA WOJEWÓDZKA POLICJI W GDAŃSKU ul. Okopowa 15, 80-819 Gdańsk	
Rysunek:	Wzrost rozdzielnic wentylacji R-WENT	Nr rysunku: E-18.1
Faza:	Projekt wykonawczy	Data: 12.2014
Bransz:	elektryczna	Skala: 1:5
Projektant:	mgr inż. Marcin Grantłowski upr. prof. nr POM/0200/PWOE/13	Podpis:
Sprawdzający:	mgr inż. Jarosław Burak upr. prof. nr POM/0160/POOE/07	Podpis:
Opracowanie:		Podpis: