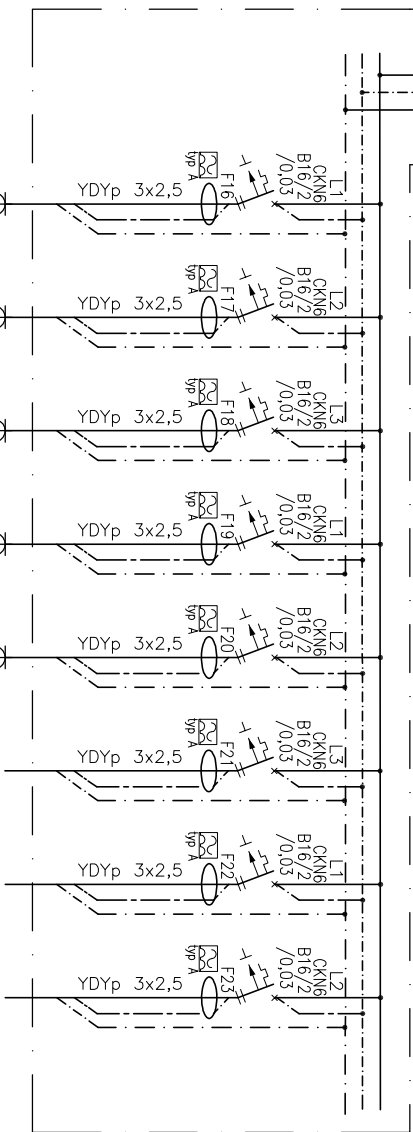
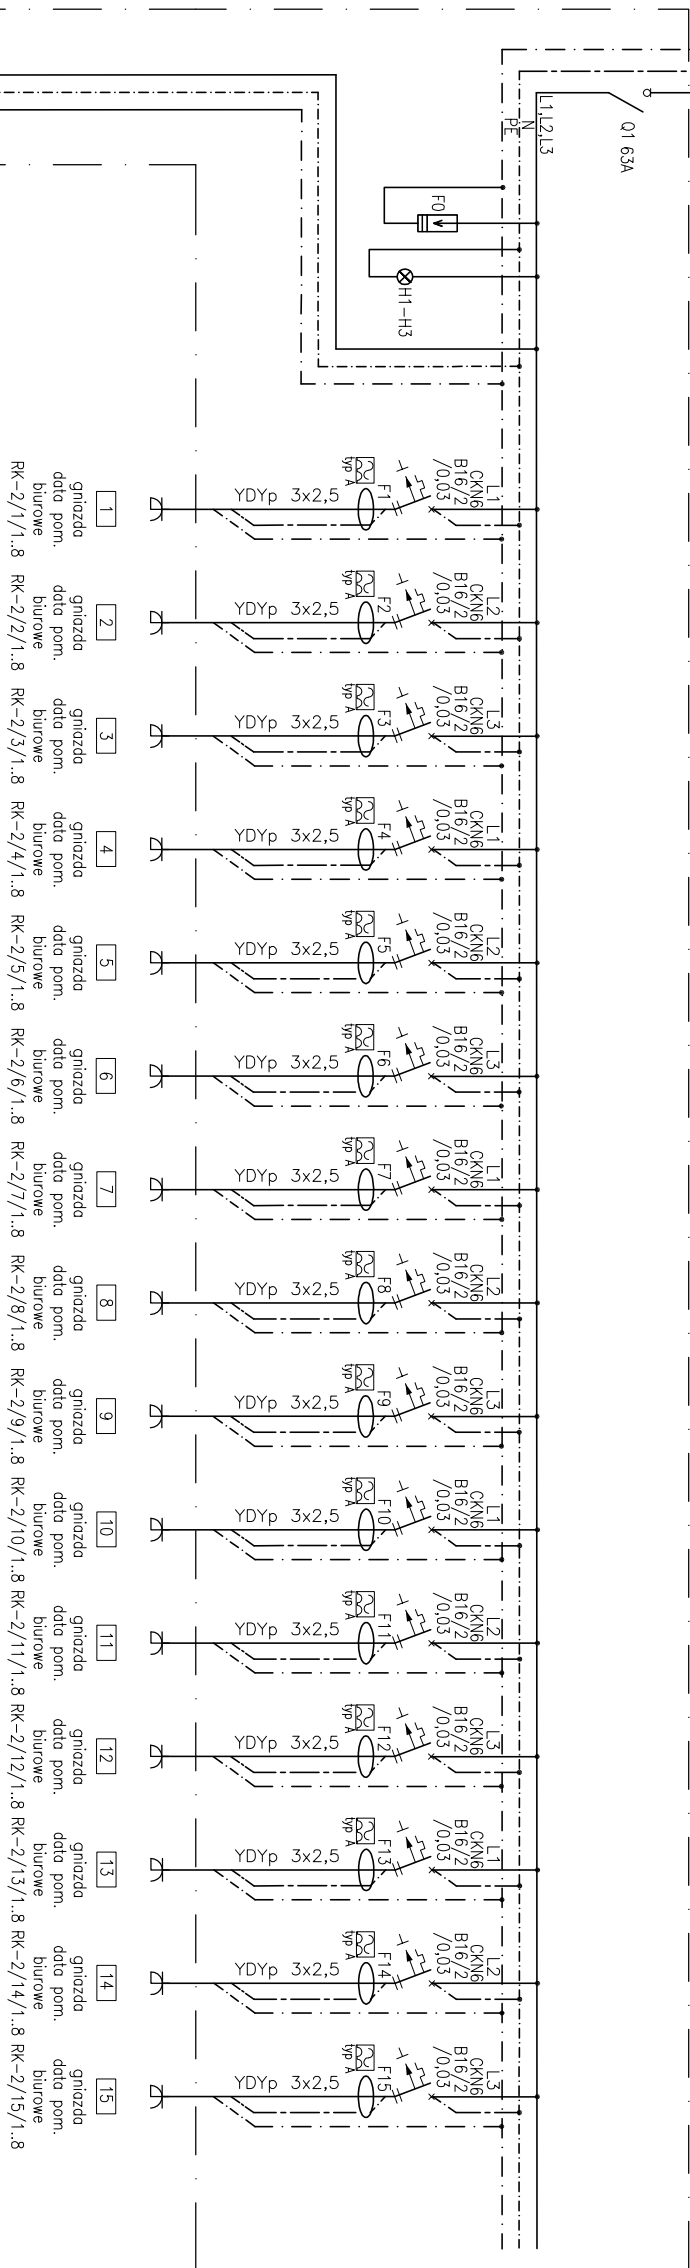


proj. WLZ YDY 5x10 z rozdzielnicą RG do RK-2

proj. rozdzielnica komputerowa RK-2 podtylnkowa 4x24, IP40

$$\begin{aligned} P_i &= 12 \text{ kW} \\ P_s &= 9,6 \text{ kW} \\ k &= 0,8 \end{aligned}$$


| | | |
|----------------------|--|----------------------------|
| Obiekt: | Przebudowa i remont budynku "A" i budynek "B" oraz przebudowa, remont i nadbudowa budynku "C" min. w celu dostosowania budynków do warunków p.poż. Komendy Miejskiej Policji w Gdańsku Gdańsk, ul. Nowe Ogrody 27 | |
| Inwestor: | KOMENDA WOJEWÓDZKA POLICJI W GDAŃSKU ul. Okopowa 15, 80-819 Gdańsk | |
| Rysunek: | Schemat rozdzielniczy komputerowej RK-2 | Nr rysunku: E-22 |
| Faza: | Projekt wykonawczy | Data: 12.2014 |
| Branża: | elektryczna | Skala: - |
| Projektant: | mgr inż. Marcin Granitowski upr. proj. nr POM/0200/PWOE/13 | Podpis: |
| Sprawdzający: | mgr inż. Jarosław Buriak upr. proj. nr POM/0160/POOE/07 | Podpis: |
| Opracowanie: | | Podpis: |