Pi=5,4kW
Ps=4,3kW
k=0,8

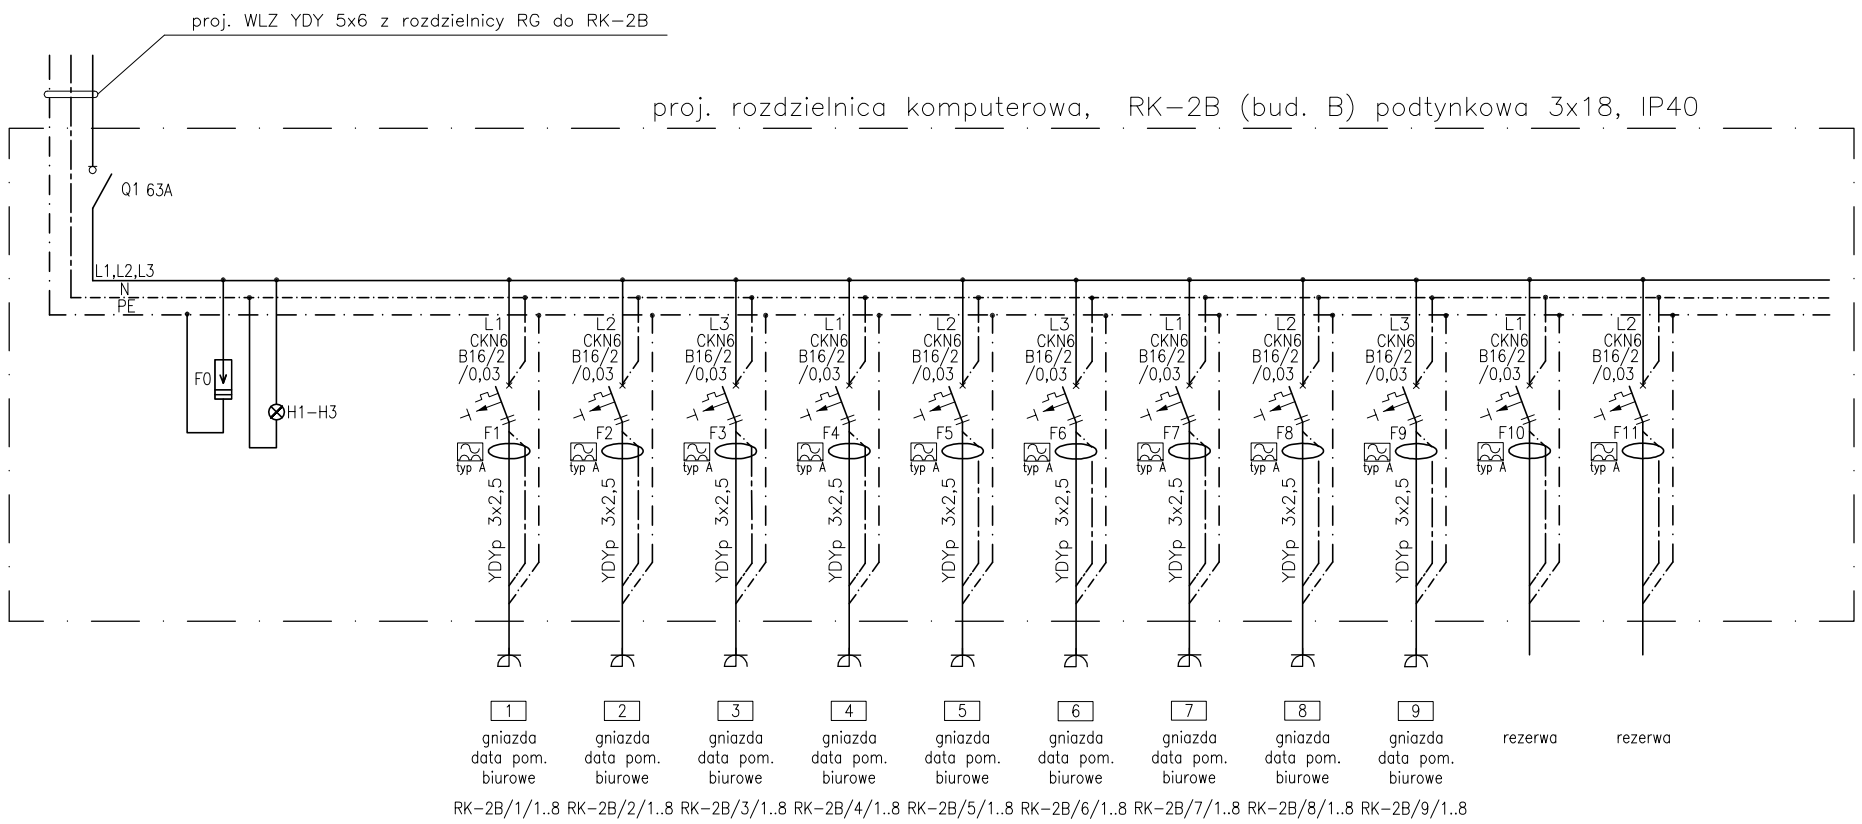

Obiekt:	Przebudowa i remont budynku "A" i budynku "B" oraz przebudowa, remont i nadbudowa budynku "C" min. w celu dostosowania budynków do warunków p.poż. Komendy Miejskiej Policji w Gdańsku Gdańsk, ul. Nowe Ogrody 27		
Inwestor:	KOMENDA WOJEWÓDZKA POLICJI W GDAŃSKU ul. Okopowa 15, 80-819 Gdańsk		
Rysunek:	Schemat rozdzielnicy komputerowej RK-2B	*Nr rysunku:*	E-23
Faza:	Projekt wykonawczy	*Data:*	12.2014
Branża:	elektryczna	*Skala:*	-
Projektant:	mgr inż. Marcin Granitowski upr. proj. nr POM/0200/PWOE/13	*Podpis:*	
Sprawdzający:	mgr inż. Jarosław Buriak upr. proj. nr POM/0160/POOE/07	*Podpis:*	
Opracowanie:		*Podpis:*	