
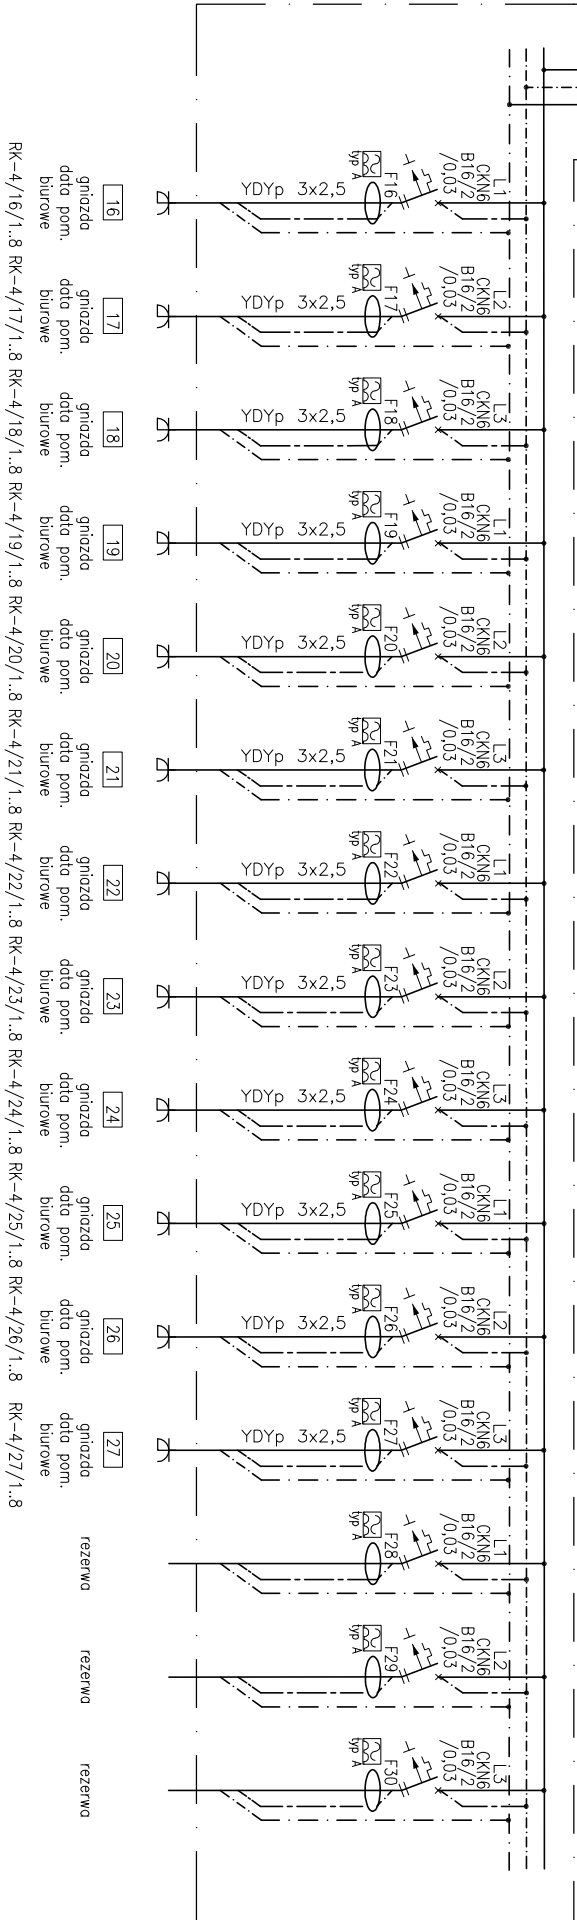


proj. WLZ YDY 5x10 z rozdzielnic RG do RK-4

proj. rozdzielnica komputerowa RK-4 podtynkowa 4x24, IP40

PI=16,2kW  
Ps=13kW  
k=0,8

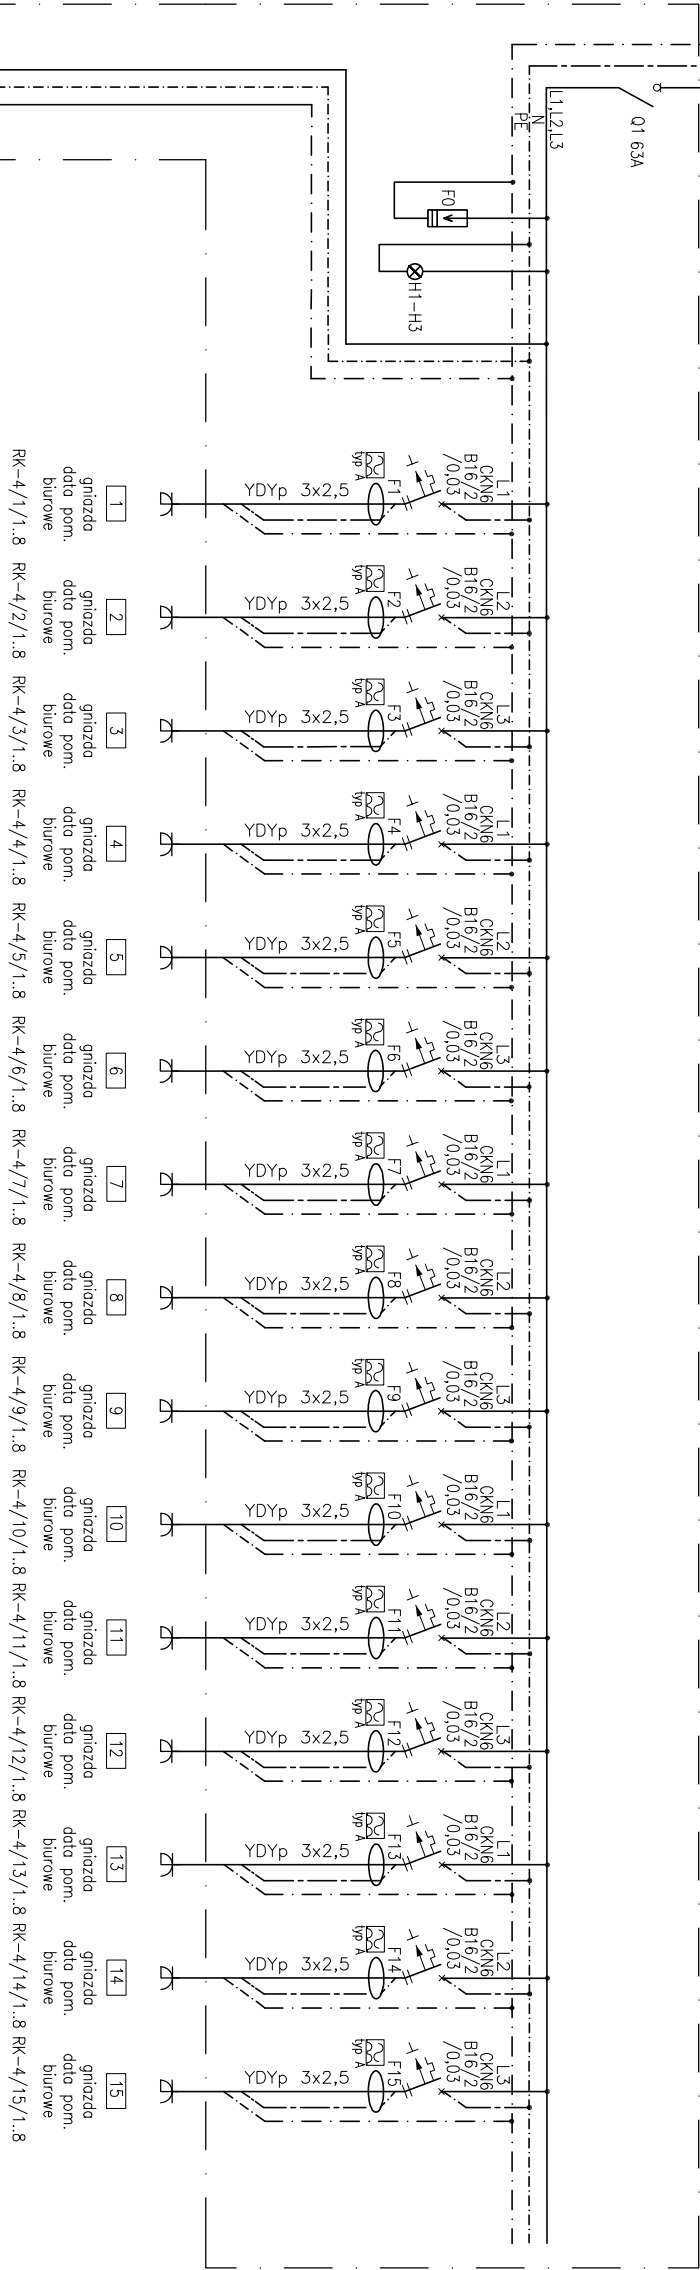

Objekt:  Przebudowa i remont budynku "A" i budynku "B" oraz przebudowa, remont i nadbudowa budynku "C" min. w celu dostosowania budynków do warunków p.poż.  Komendy Miejskiej Policji w Gdańsku Gdańsk, ul. Nowe Ogrody 27	
Inwestor:  KOMENDA WOJEWÓDZKA POLICJI W GDANISKU ul. Okopowa 15, 80-819 Gdańsk	
Rysunek:  Schemat rozdzielnic komputerowej RK-4	Nr rysunku:  E-25
Faza:  Projekt wykonawczy	Data:  12.2014
Branża:  elektryczna	Skala:  -
Projektant:  mgr inż. Marcin Graniowski upr. proj. nr POM/0200/PWOE/13	Podpis:
Sprawdzający:  mgr inż. Jarosław Buriak upr. proj. nr POM/0160/POOE/07	Podpis:
Opracowanie:	Podpis: