


proj. WLZ YLY 5x16 z rozdzielnicz RG do R-Sng

Pi=20kW  
Ps=15kW  
k=0,75

proj. rozdzielnica R-Sng niegwarantowana, natynkowa 3x18, IP40

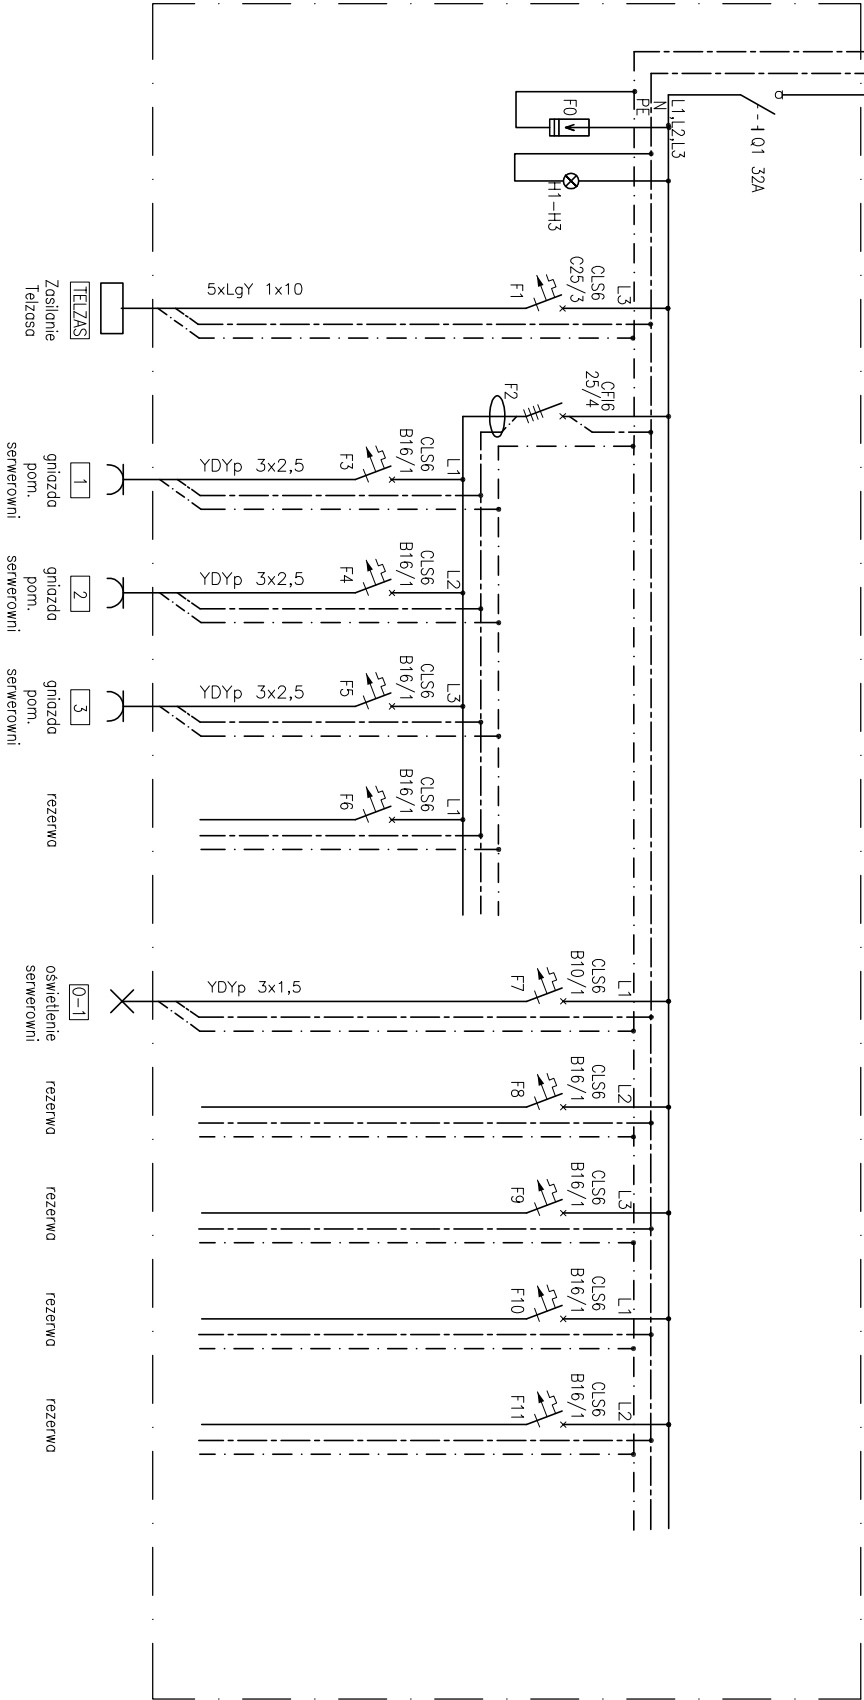

Obiekt:	Przebudowa i remont budynku "A" i budynku "B" oraz przebudowa, remont i nadbudowa budynku "C" min. w celu dostosowania budynków do warunków p.poż. Komendy Miejskiej Policji w Gdańsku Gdańsk, ul. Nowe Ogrody 27
Inwestor:	KOMENDA WOJEWÓDZKA POLICJI W GDAŃSKU ul. Okopowa 15, 80-819 Gdańsk
Rysunek:	Schemat rozdzielnicz R-S niegwarantowanej
Faza:	Projekt wykonawczy
Branża:	elektryczna
Projektant:	mgr inż. Marcin Graniowski upr. proj. nr POM/0200/PWDE/13
Sprawdzający:	mgr inż. Jarosław Buriak upr. proj. nr POM/0160/POOE/07
Opracowanie:	

Nr rysunku:	E-27
Data:	12.2014
Skala:	-
Podpis:	