


proj. rozdzielnica R–STK natynkowa 6x24, IP40

590

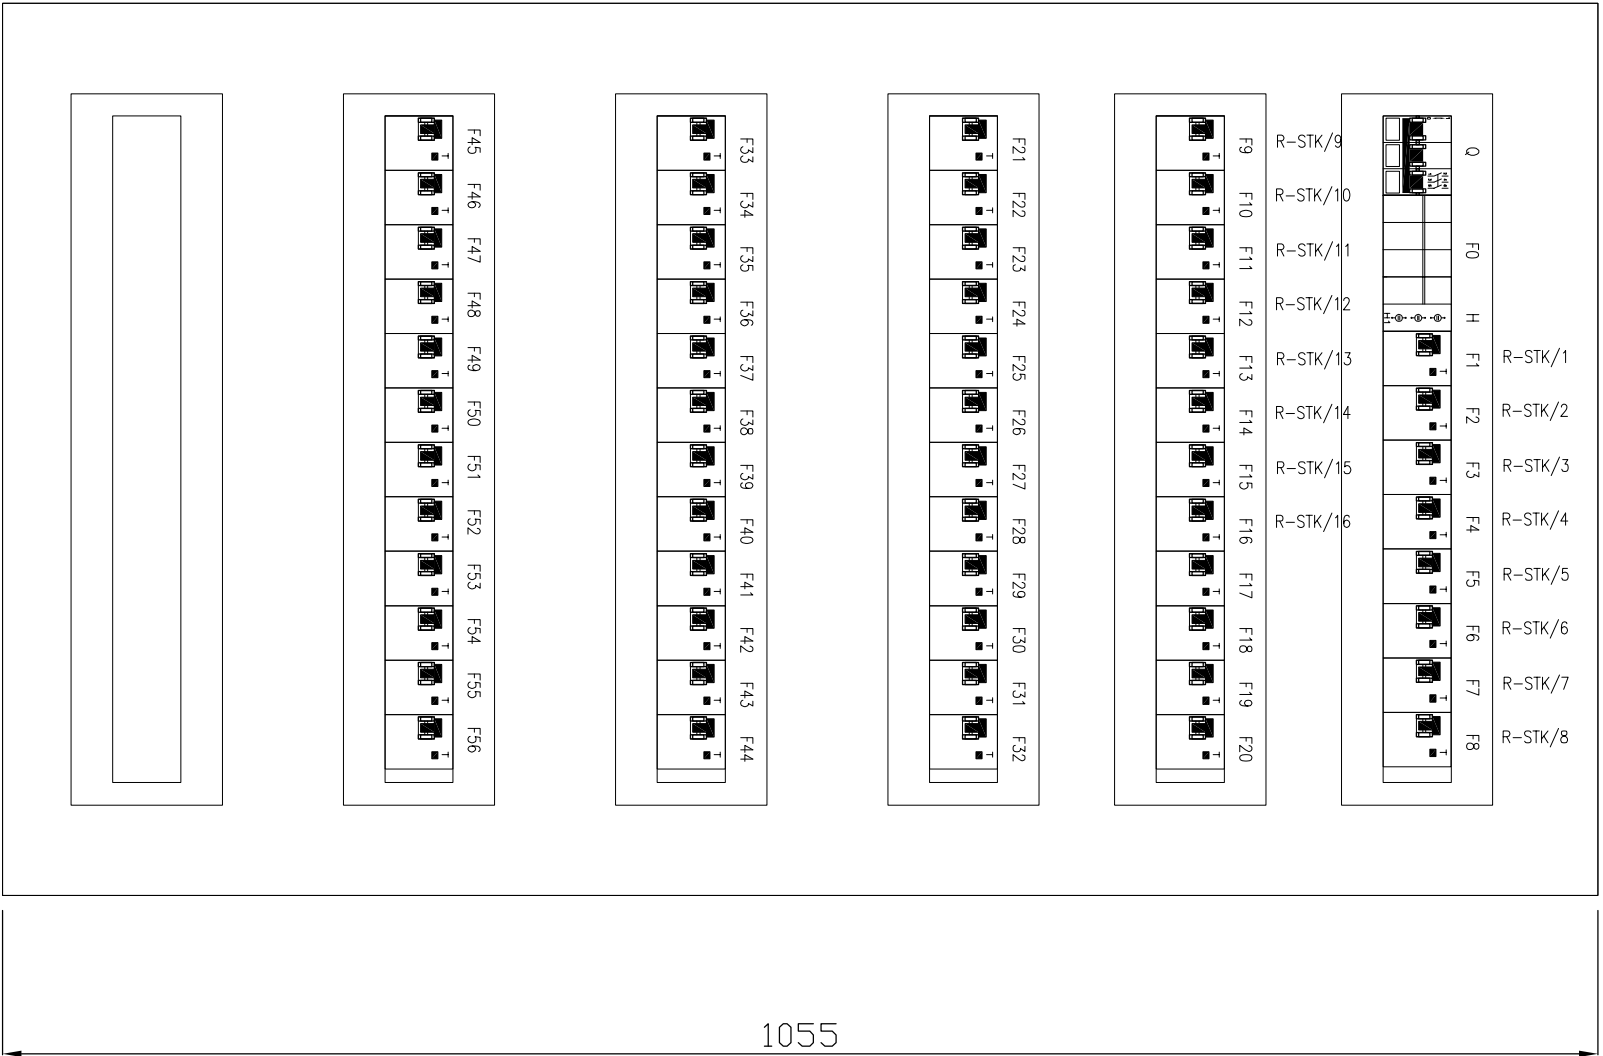

1055

Obiekt: Przebudowa i remont budynku "A" i budynku "B" oraz przebudowa, remont i nadbudowa budynku "C" min. w celu dostosowania budynków do warunków p.poż. Komendy Miejskiej Policji w Gdańsku Gdańsk, ul. Nowe Ogrody 27	
Inwestor: KOMENDA WOJEWÓDZKA POLICJI W GDAŃSKU ul. Okopowa 15, 80-819 Gdańsk	
Rysunek: Widok rozdzielnic siłowni telekomunikacyjnej R-STK	Nr rysunku: E-28.1
Faza: Projekt wykonawczy	Data: 12.2014
Branża: elektryczna	Skala: 1:5
Projektant: mgr inż. Marcin Graniowski upr. proj. nr POM/0200/PWOE/13	Podpis:
Sprawdzający: mgr inż. Jarosław Buriak upr. proj. nr POM/0160/POOE/07	Podpis:
Opracowanie:	Podpis: