
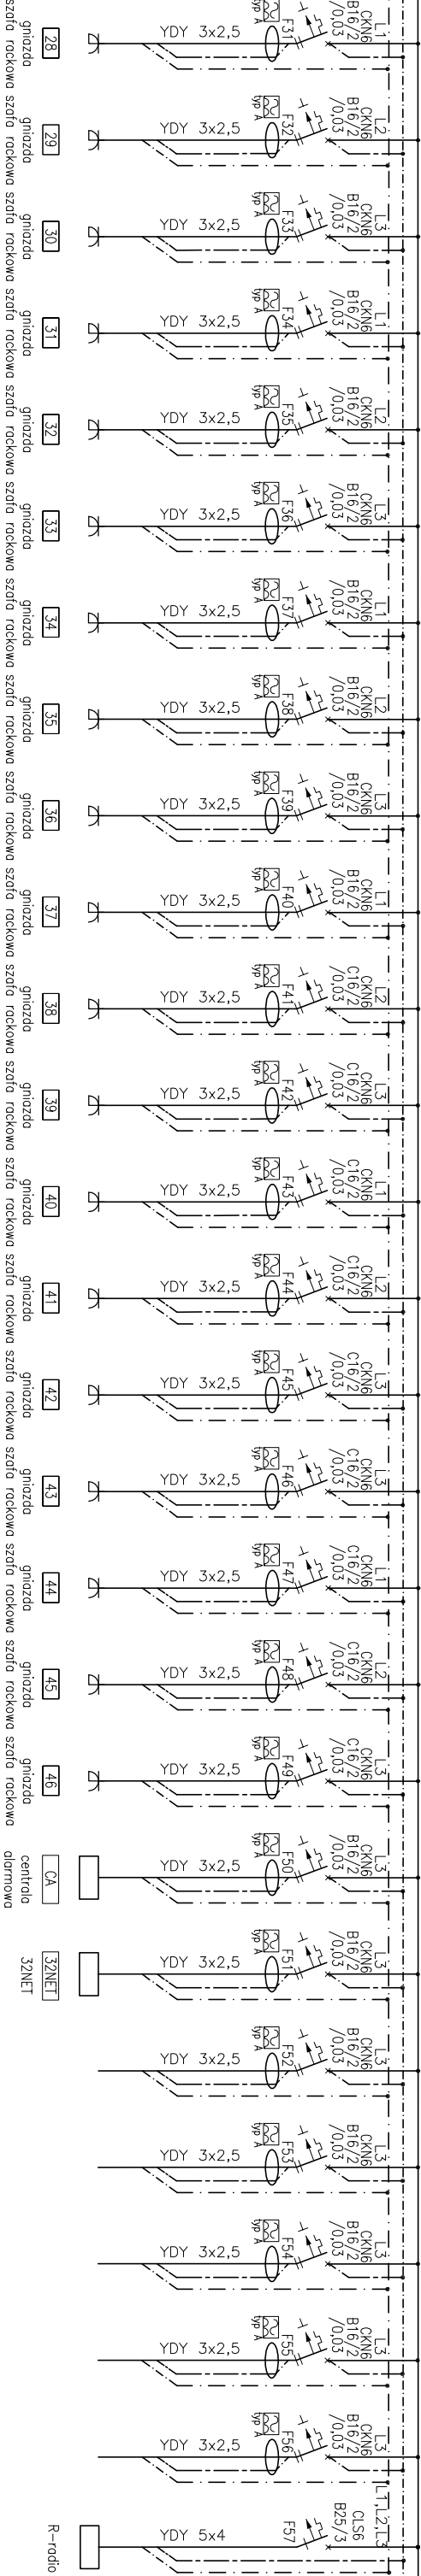


Pi=15kW
Ps=12kW
k=0,8

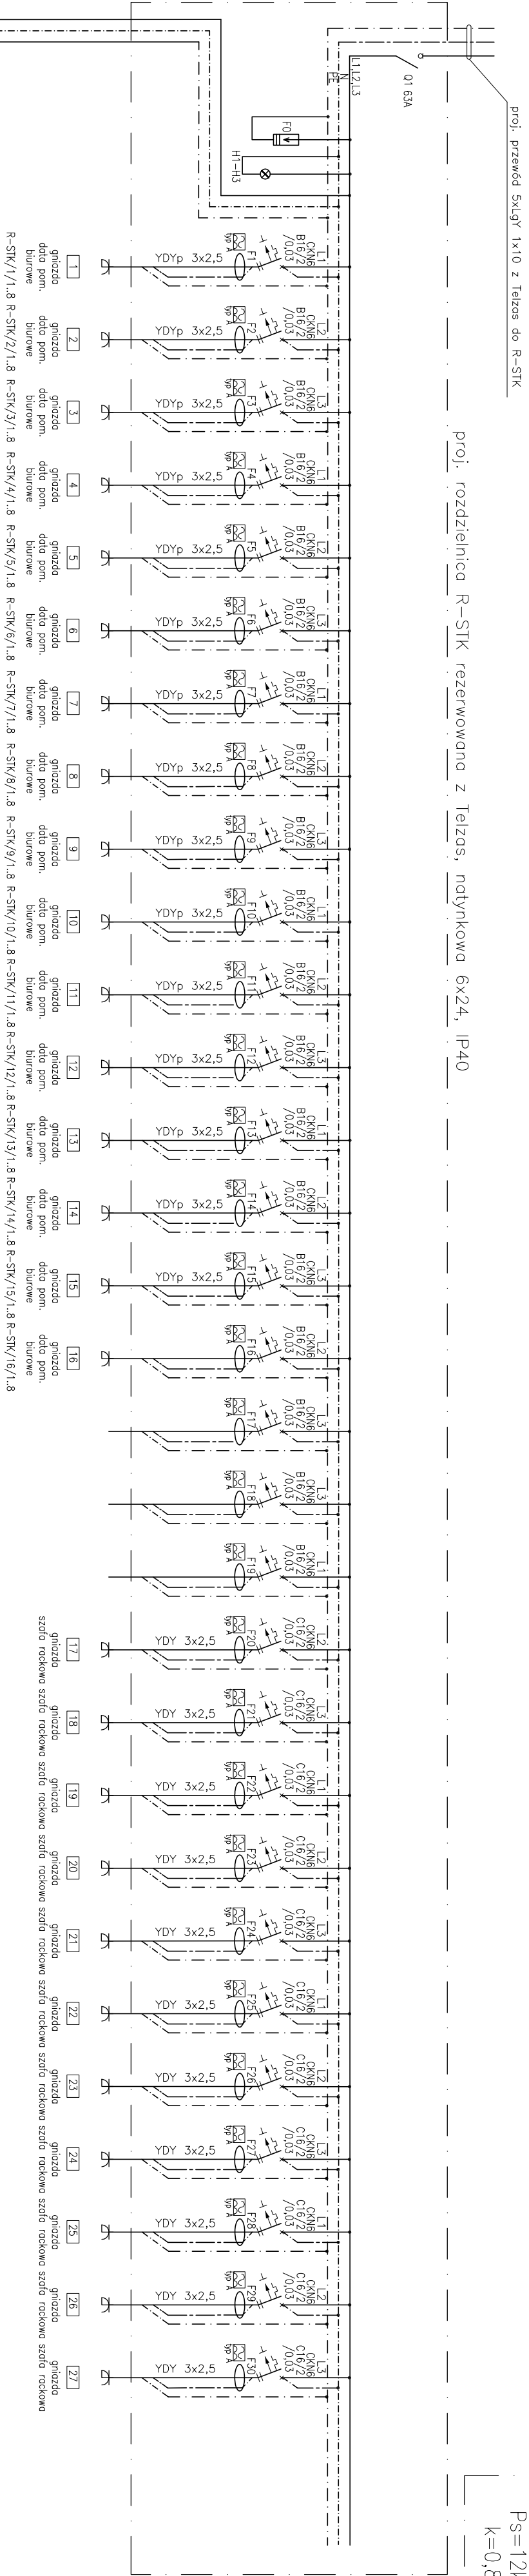

Objekt:	Przebudowa i remont budynku "A" i budynku "B" oraz przebudowa, remont i nadbudowa budynku "C" min. w celu dostosowania budynków do warunków p.poz. Komendy Miejskiej Policji w Gdańsku Gdańsk, ul. Nowe Ogrody 27	
	Investor:	KOMENDA WOJEWÓDZKA POLICJI W GDAŃSKU ul. Okopowa 15, 80-819 Gdańsk
Rysunek:	Schemat rozdzielnic siłowni telekomunikacyjnej R-STK	Nr rysunku: E-28
Faza:	Projekt wykonawczy	Data: 12.2014
Branża:	elektryczna	Skala: -
Projektant:	mjr inż. Marcin Grantkowski upr. proj. nr POM020/PWOE/13	Podpis:
Sprawdzający:	mjr inż. Jarośław Burek upr. proj. nr POM018/PWOE/07	Podpis:
Opracowanie:		Podpis: