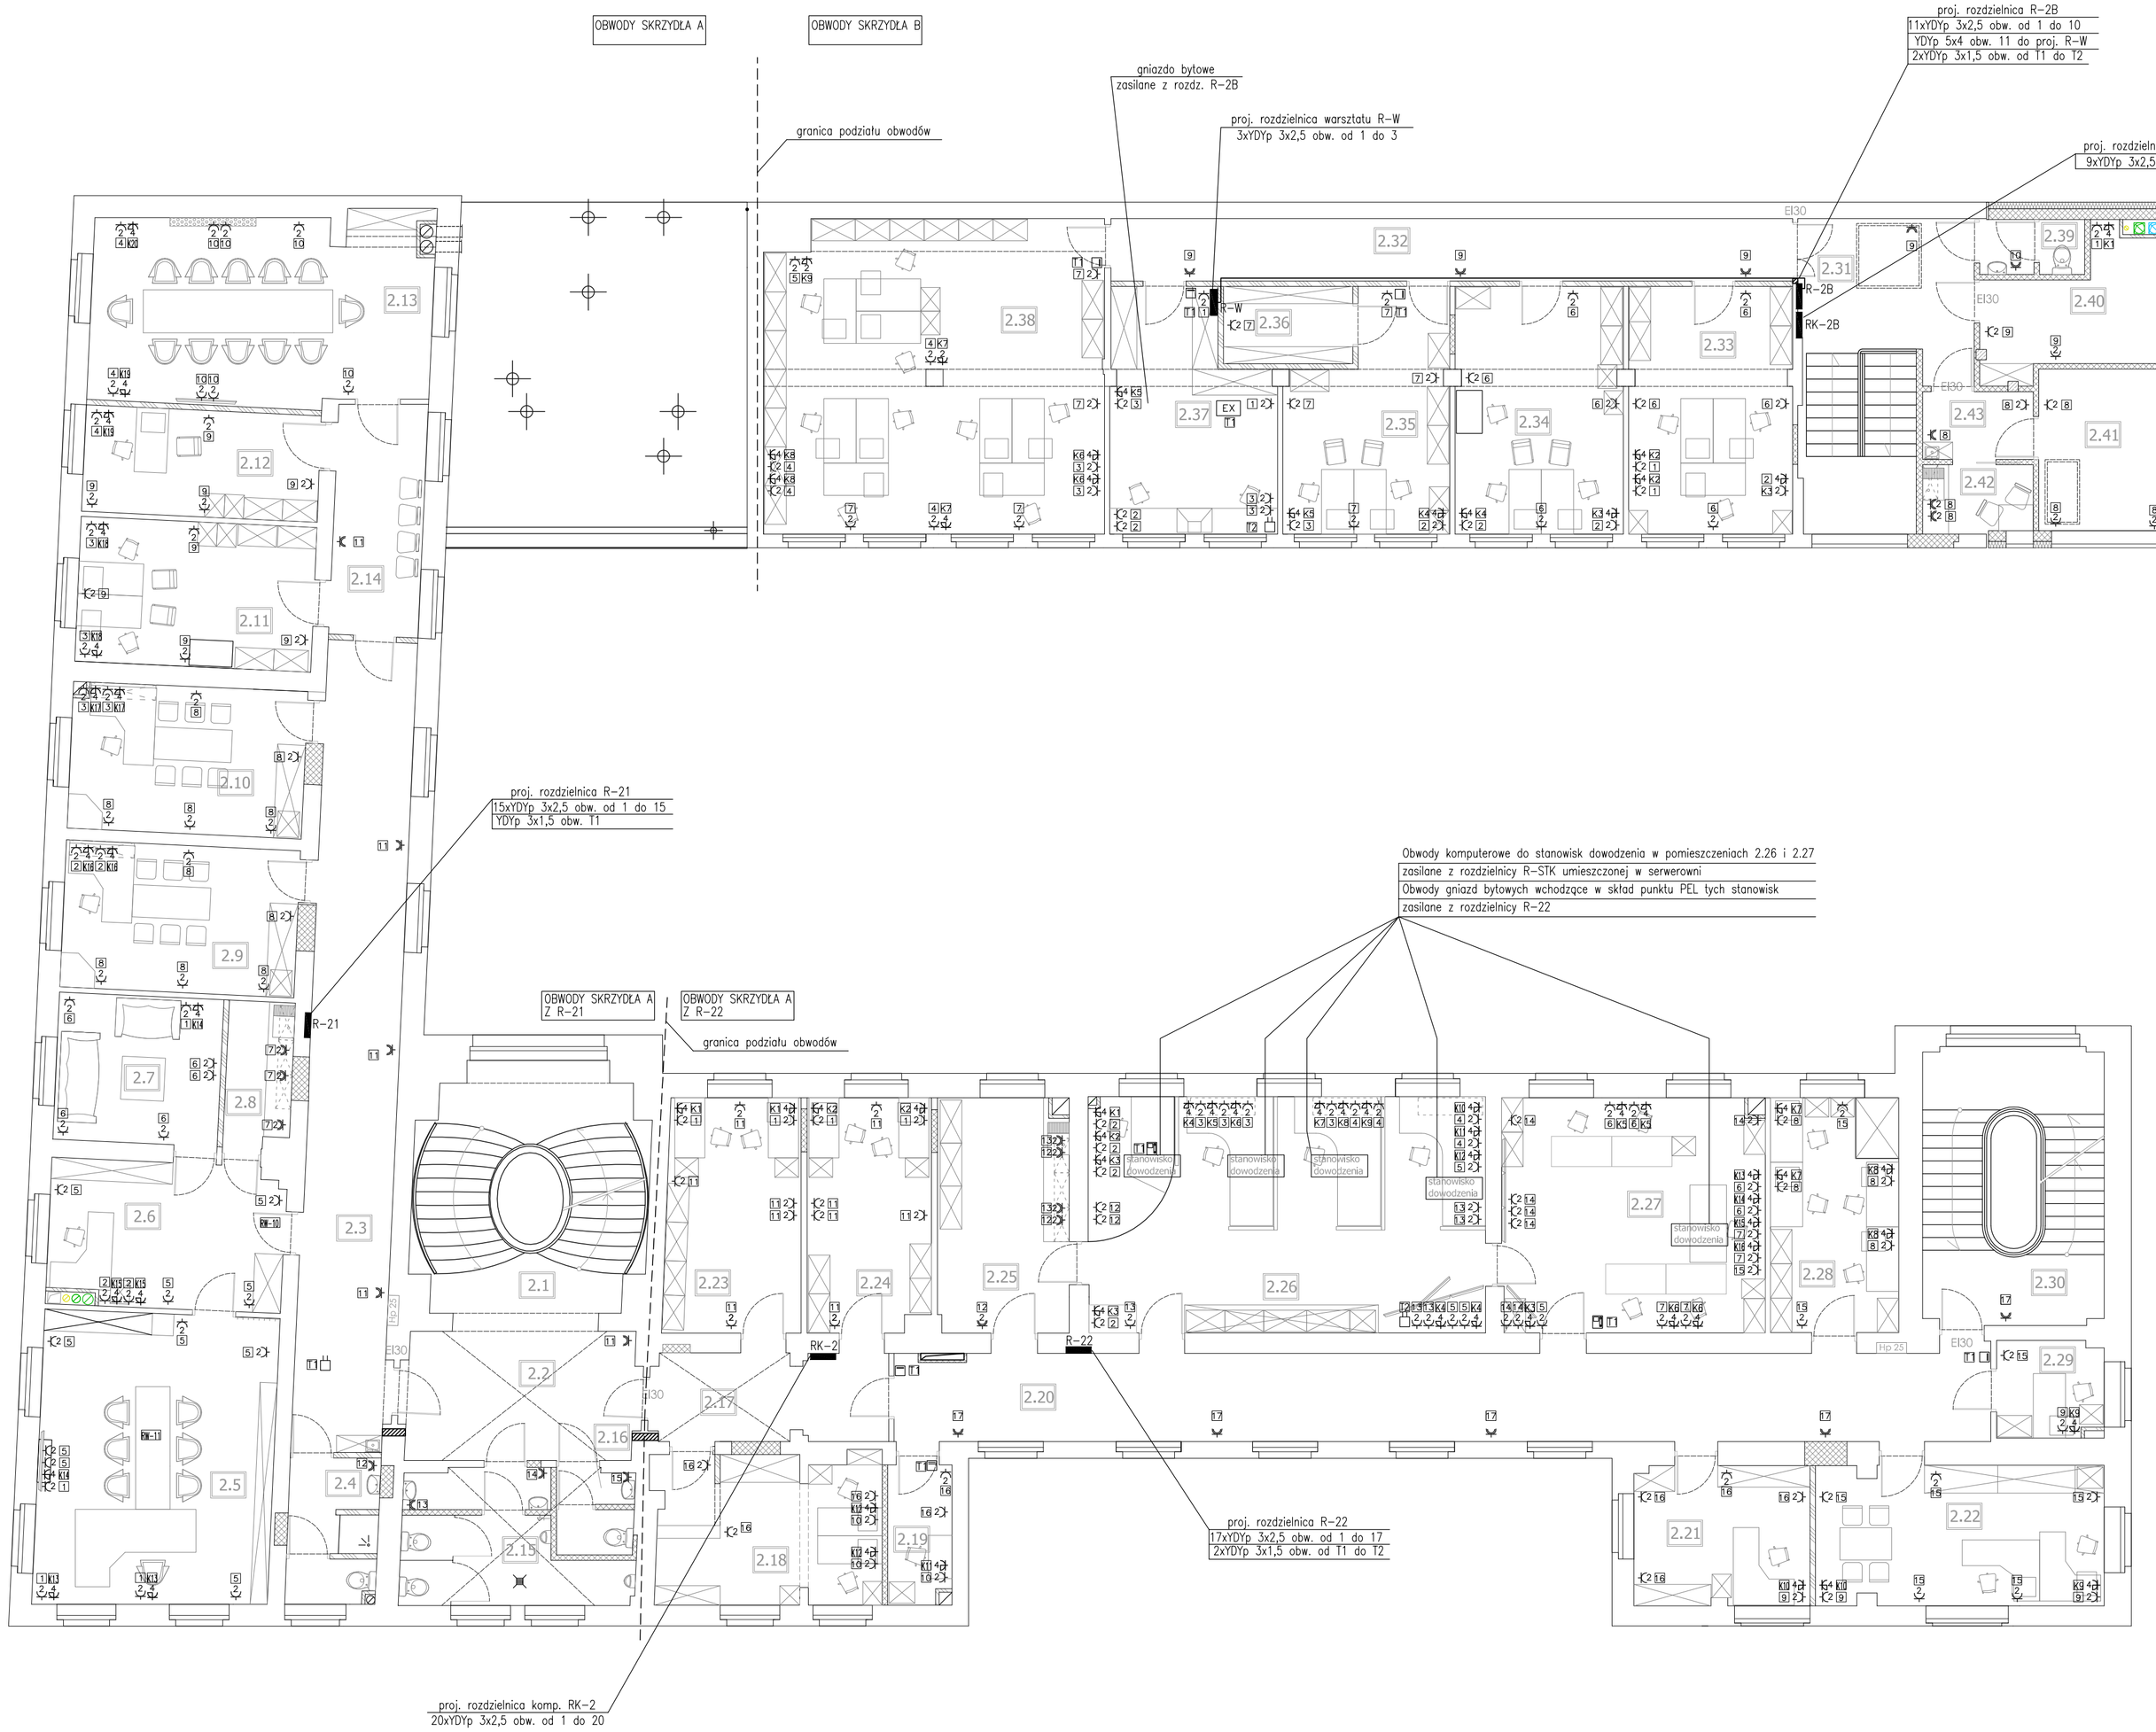

NR POM.	NAZWA POM.	POW. m²	RODZAJ POSADZKI	RODZAJ SUFITU	RODZAJ ŚCIAN
2.1	KLATKA SCHODOWA	27,51	GRES	FARBA AKRYLOWA, BIAŁA	E
2.2	KOMUNIKACJA	16,23	GRES	FARBA AKRYLOWA, BIAŁA	E
2.3	KOMUNIKACJA	39,25	LINOLEUM	MODUŁOWY	E
2.4	WC KOMENDANTA	8,15	TERAKOTA	G-K DO WYS. 260cm	C
2.5	POKÓJ KOMENDANTA	36,95	WYKŁADZINA DYWANOWA	FARBA AKRYLOWA, BIAŁA	C
2.6	SEKRETRIAT	18,39	WYKŁADZINA DYWANOWA	FARBA AKRYLOWA, BIAŁA	C
2.7	POMIESZCZENIE POMOCNICZE	13,07	WYKŁADZINA DYWANOWA	FARBA AKRYLOWA, BIAŁA	C
2.8	ZAPLECZE SOCJALNE	5,10	TERAKOTA	FARBA AKRYLOWA, BIAŁA	C
2.9	POKÓJ II Z-CY KOMENDANTA	18,67	WYKŁADZINA DYWANOWA	FARBA AKRYLOWA, BIAŁA	C
2.10	POKÓJ I Z-CY KOMENDANTA	18,77	WYKŁADZINA DYWANOWA	FARBA AKRYLOWA, BIAŁA	C
2.11	POMIESZCZENIE BIUROWE	18,47	WYKŁADZINA DYWANOWA	FARBA AKRYLOWA, BIAŁA	C
2.12	POMIESZCZENIE BIUROWE	13,57	WYKŁADZINA DYWANOWA	FARBA AKRYLOWA, BIAŁA	C
2.13	SALA ODPRAW	34,47	WYKŁADZINA DYWANOWA	FARBA AKRYLOWA, BIAŁA	C
2.14	POCZEKALNIA	11,21	LINOLEUM	MODUŁOWY	C
2.15	WC DLA MĘŻCZYZN	12,64	TERAKOTA	FARBA AKRYLOWA, BIAŁA	D
2.16	WC DLA KOBIET	3,34	TERAKOTA	FARBA AKRYLOWA, BIAŁA	D
2.17	KOMUNIKACJA	7,20	LINOLEUM	MODUŁOWY(CZ.BEZ SKLEP.)	E
2.18	POMIESZCZENIE BIUROWE	18,10	LINOLEUM	FARBA AKRYLOWA, BIAŁA	C
2.19	POM. ŁĄCZNOŚCI SZYFR.	4,87	LINOLEUM	FARBA AKRYLOWA, BIAŁA	C
2.20	KOMUNIKACJA	62,29	LINOLEUM	MODUŁOWY	E
2.21	SEKRETRIAT	13,69	WYKŁADZINA DYWANOWA	FARBA AKRYLOWA, BIAŁA	C
2.22	POKÓJ NACZELNIKA I Z-CY NACZ.	21,64	WYKŁADZINA DYWANOWA	FARBA AKRYLOWA, BIAŁA	C
2.23	POMIESZCZENIE BIUROWE	17,11	WYKŁADZINA DYWANOWA	FARBA AKRYLOWA, BIAŁA	C
2.24	POMIESZCZENIE BIUROWE	15,53	WYKŁADZINA DYWANOWA	FARBA AKRYLOWA, BIAŁA	C
2.25	POMIESZCZENIE SOCJALNE	16,69	WYKŁADZINA DYWANOWA	FARBA AKRYLOWA, BIAŁA	C
2.26	POMIESZCZENIE BIUROWE	50,64	WYKŁADZINA DYWANOWA	FARBA AKRYLOWA, BIAŁA	C
2.27	POMIESZCZENIE BIUROWE	33,30	WYKŁADZINA DYWANOWA	FARBA AKRYLOWA, BIAŁA	C
2.28	POMIESZCZENIE BIUROWE	16,27	WYKŁADZINA DYWANOWA	FARBA AKRYLOWA, BIAŁA	C
2.29	POMIESZCZENIE BIUROWE	5,60	WYKŁADZINA DYWANOWA	FARBA AKRYLOWA, BIAŁA	C
2.30	KLATKA SCHODOWA	27,70	LINOLEUM	FARBA AKRYLOWA, BIAŁA	E
2.31	KLATKA SCHODOWA	23,91	GRES	MODUŁOWY	E
2.32	KOMUNIKCJA	22,95	LINOLEUM	FARBA AKRYLOWA, BIAŁA	E
2.33	POMIESZCZENIE BIUROWE	21,82	WYKŁADZINA DYWANOWA	FARBA AKRYLOWA, BIAŁA	C
2.34	POMIESZCZENIE BIUROWE	22,38	WYKŁADZINA DYWANOWA	FARBA AKRYLOWA, BIAŁA	C
2.35	POMIESZCZENIE BIUROWE	19,29	WYKŁADZINA DYWANOWA	FARBA AKRYLOWA, BIAŁA	C
2.36	MAGAZYN PODRĘCZNY	4,99	LINOLEUM	FARBA AKRYLOWA, BIAŁA	A
2.37	WARSZTAT	19,60	WYKŁADZ.ANTYSTATYCZNA	FARBA AKRYLOWA, BIAŁA	A
2.38	POMIESZCZENIE BIUROWE	57,02	WYKŁADZINA DYWANOWA	FARBA AKRYLOWA, BIAŁA	C
2.39	WC DLA MĘŻCZYZN	2,96	TERAKOTA	G-K DO WYS. 260cm	D
2.40	POMIESZCZENIE POMOCNICZE	13,71	LINOLEUM	FARBA AKRYLOWA, BIAŁA	C
2.41	POMIESZCZENIE POMOCNICZE	13,54	LINOLEUM	FARBA AKRYLOWA, BIAŁA	C
2.42	ANEKS JADALNIANY	4,05	TERAKOTA	G-K DO WYS. 260cm	H
2.43	KOMUNIKACJA	5,24	LINOLEUM	G-K DO WYS. 260cm	B

Legenda:

- – gniazdo wtyczkowe pojedyncze ze stykami ochronnymi 2P+Z (p/t) IP44 16A, 230V, 50Hz
- – gniazdo wtyczkowe pojedyncze ze stykiem ochronnym 2P+Z (p/t), IP20 16A, 230V, 50Hz
- – gniazdo wtyczkowe podwójne ze stykiem ochronnym 2x2P+Z (p/t), IP20 16A, 230V, 50Hz
- – 4x gniazdo wtyczkowe pojedyncze typu DATA 2P+Z (p/t) IP20 16A, 230V, 50Hz
- K – numer obwodu gniazd wtyczkowych bytowych
- K – numer obwodu gniazd komputerowych
- T – numer obwodu zasilającego urządzenia teletechniczne
- – rozdzielnice

widok PEL–numer gniazd DATA opisywać zgodnie z wzorem poniżej

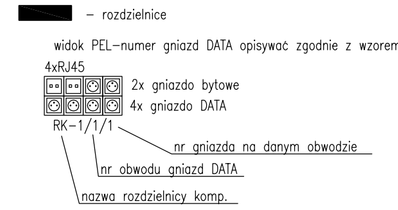

Uwaga: osprzęt w garażach, węźle cieplnym i pom. agregatu IP44, instalację należy wykonać podtynkowo. WLZ–ty należy układać na korytkach kablowych i drabinach kablowych

Uwaga: przejście przewodów przez ściany oddzielenia pożarowego należy wykonać jako EI120 poprzez zastosowanie zaprawy ogniochronnej np. typu CP636 przepusty ogniowe należy oznaczyć tabliczką informacyjną

▨ – przejście ogniochronne EI120

Obiekt:	Przebudowa i remont budynku "A" i budynku "B" oraz przebudowa, remont i nadbudowa budynku "C" min. w celu dostosowania budynków do warunków p.poż. Komendy Miejskiej Policji w Gdańsku Gdańsk, ul. Nowe Ogrody 27		
Inwestor:	KOMENDA WOJEWÓDZKA POLICJI W GDAŃSKU ul. Okopowa 15, 80-819 Gdańsk		
Rysunek:	Plan instalacji gniazd wtyczkowych - rzut II piętra	*Nr rysunku:*	E-33
Faza:	Projekt wykonawczy	*Data:*	12.2014
Branża:	elektryczna	*Skala:*	1:100
Projektant:	mgr inż. Marcin Granitowski upr. proj. nr POM/0200/PWOE/13	*Podpis:*	
Sprawdzający:	mgr inż. Jarosław Buriak upr. proj. nr POM/0160/POOE/07	*Podpis:*	
Opracowanie:		*Podpis:*	