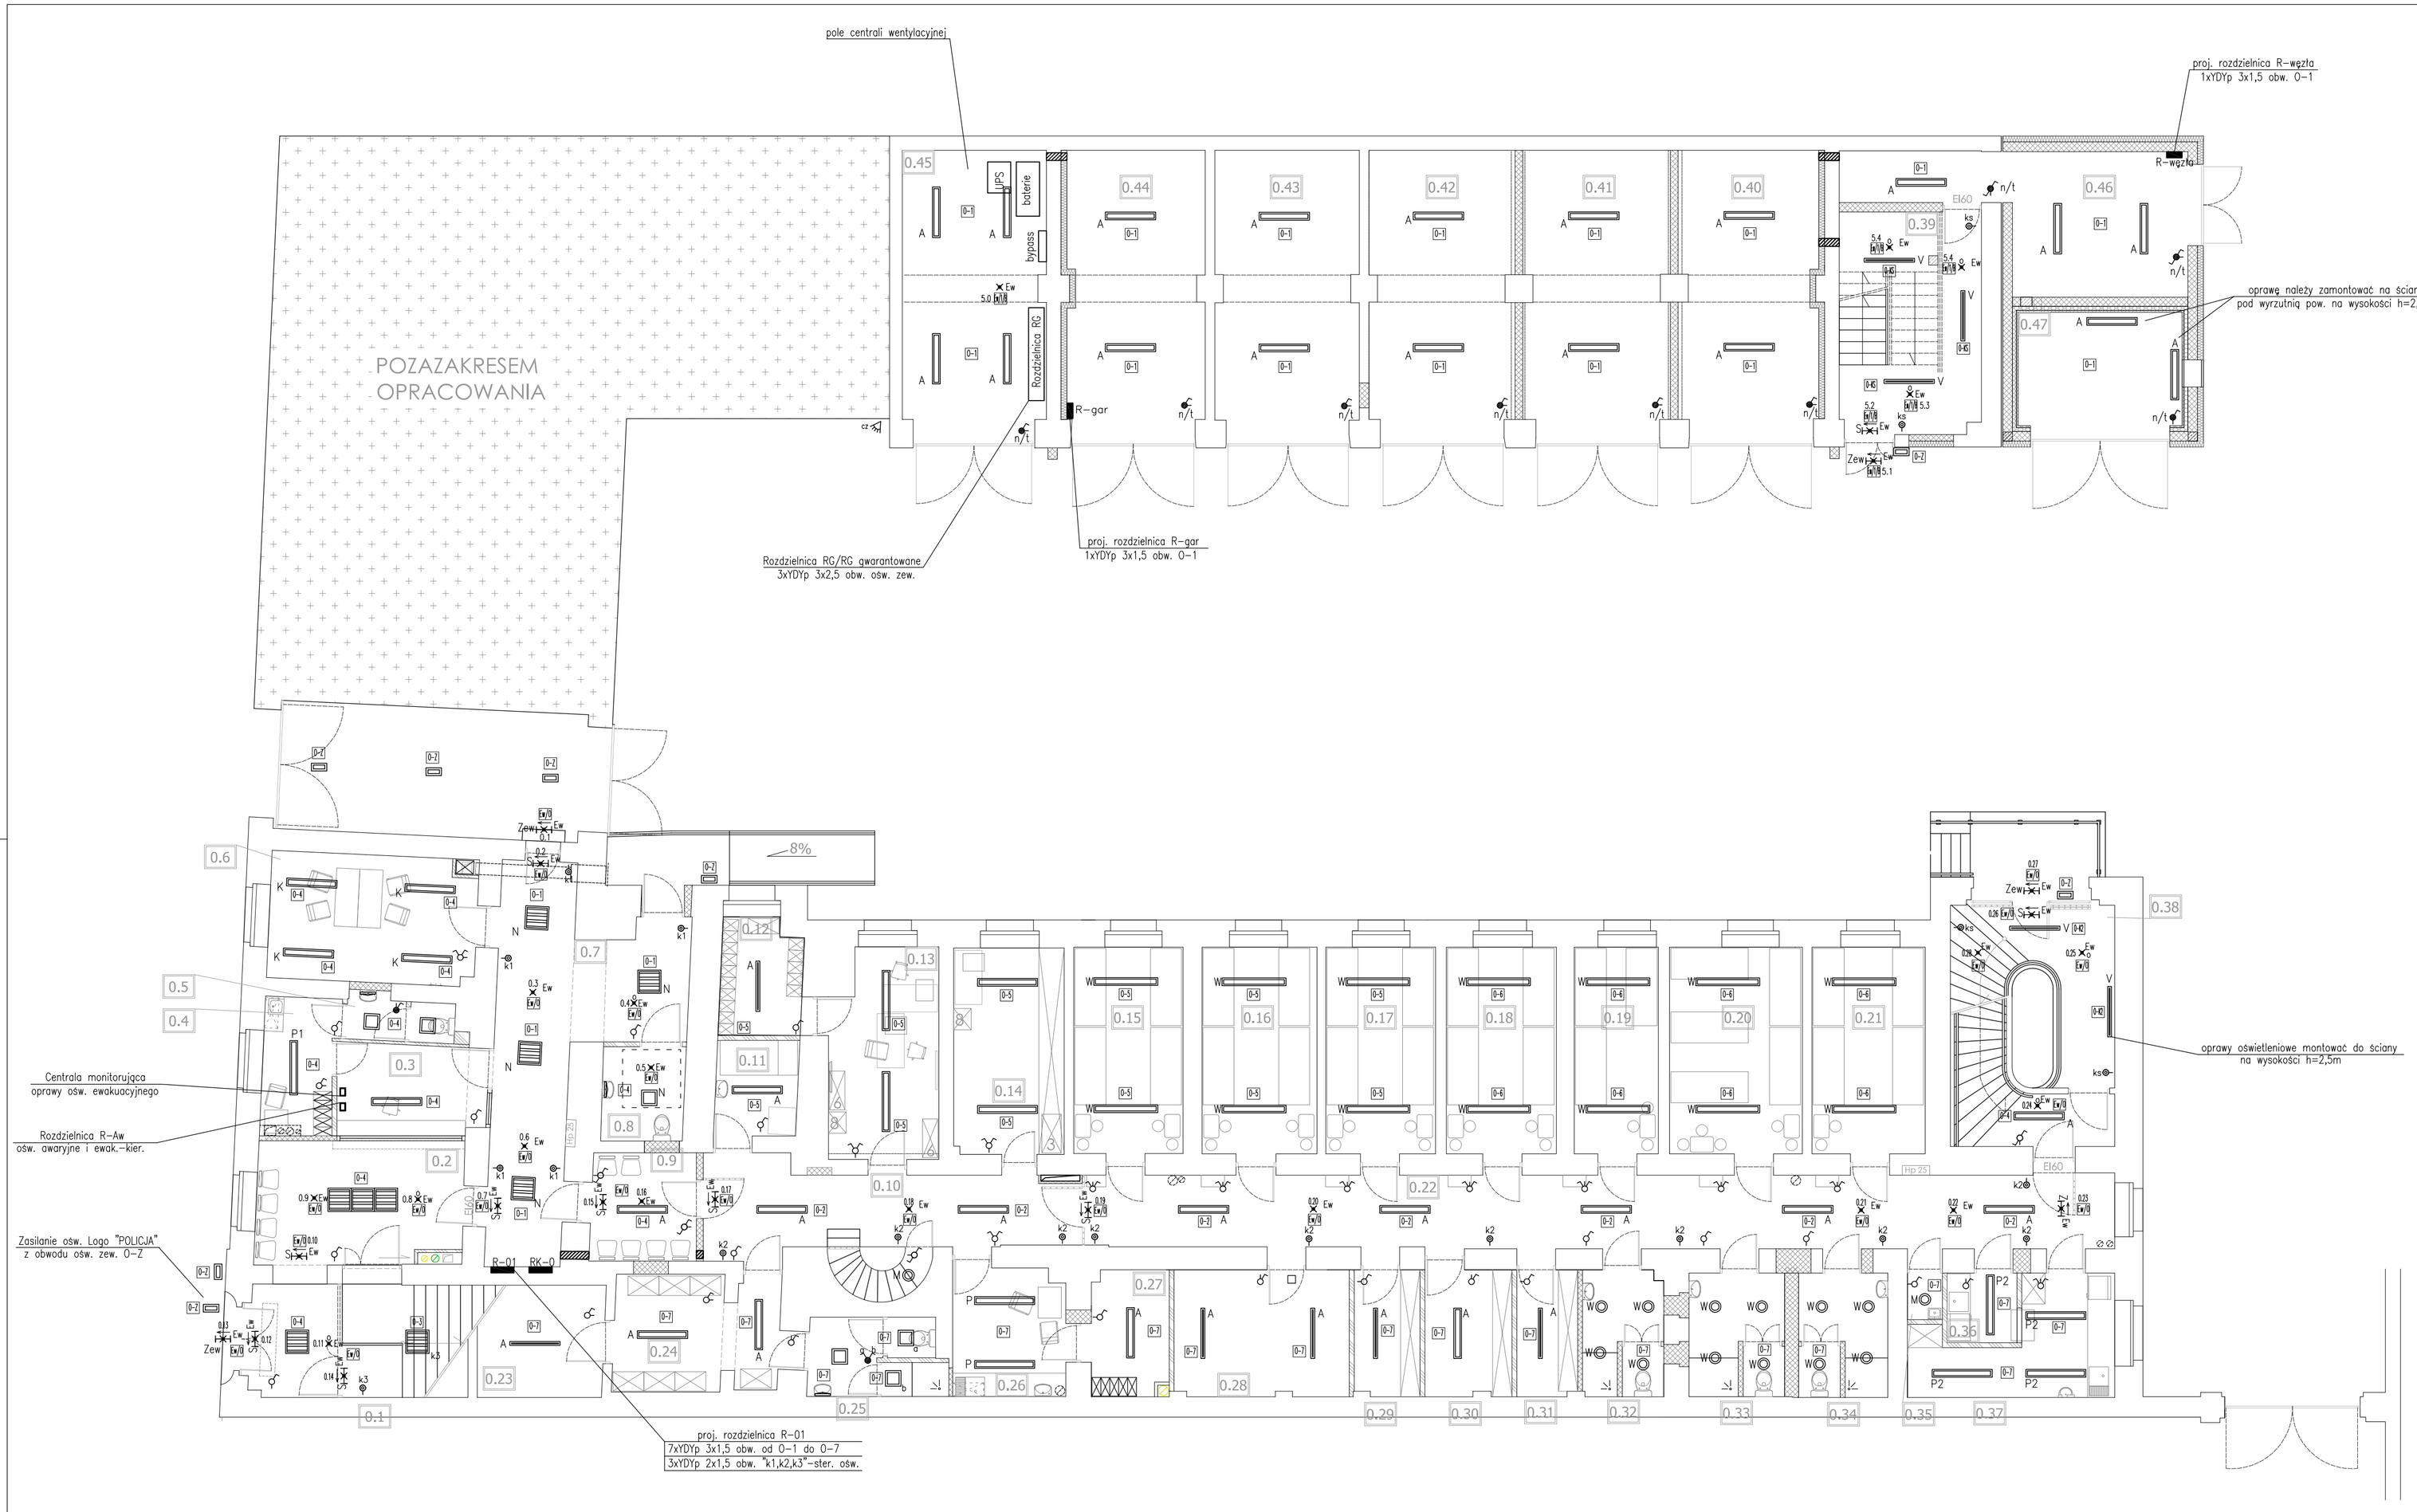

NR POM.	NAZWA POM.	POW. m²	RODZAJ POSADZKI	RODZAJ SUFITU	RODZAJ ŚCIAN
0.1	WEJŚCIE + KL. SCHODOWA	16,05	GRES	FARBA AKRYLOWA, BIAŁA	E
0.2	POCZEKALNIA	17,11	GRES	FARBA AKRYLOWA, BIAŁA	E
0.3	PUNKT PRZYJĘĆ INTERESANTÓW	7,93	TERAKOTA	FARBA AKRYLOWA, BIAŁA	F
0.4	SZATNIA Z ANEKSEM JADALN.	6,69	TERAKOTA	FARBA AKRYLOWA, BIAŁA	H
0.5	WC DLA PERSONELU	2,77	TERAKOTA	FARBA AKRYLOWA, BIAŁA	D
0.6	POKÓJ PRZESŁUCHAŃ DLA NIEP.	17,54	LINOLEUM	FARBA AKRYLOWA, BIAŁA	F
0.7	KOMUNIKACJA	29,32	GRES	MODUŁOWY	E
0.8	WC DLA OSÓB NIEPEŁNOSPR.	5,18	TERAKOTA	FARBA AKRYLOWA, BIAŁA	D
0.9	KOMUNIKACJA	7,59	LINOLEUM	FARBA AKRYLOWA, BIAŁA	A
0.10	KOMUNIKACJA	16,33	LINOLEUM	FARBA AKRYLOWA, BIAŁA	A
0.11	POKÓJ PRZESZUKAŃ	5,23	LINOLEUM	FARBA AKRYLOWA, BIAŁA	A
0.12	MAGAZYN DEPOZYTÓW	6,16	LINOLEUM	FARBA AKRYLOWA, BIAŁA	A
0.13	IZBA DYŻURNA	14,77	LINOLEUM	FARBA AKRYLOWA, BIAŁA	C
0.14	POKÓJ ASYSTENTA	15,16	LINOLEUM	FARBA AKRYLOWA, BIAŁA	C
0.15	CELA	15,03	LINOLEUM	G	G
0.16	CELA	15,86	LINOLEUM	G	G
0.17	CELA	15,11	LINOLEUM	G	G
0.18	CELA	15,17	LINOLEUM	G	G
0.19	CELA	11,59	LINOLEUM	G	G
0.20	CELA	18,32	LINOLEUM	G	G
0.21	CELA	15,59	LINOLEUM	G	G
0.22	KOMUNIKACJA	54,22	LINOLEUM	FARBA AKRYLOWA, BIAŁA	A
0.23	POMIESZCZENIE POMOCNICZE	5,41	LINOLEUM	FARBA AKRYLOWA, BIAŁA	B
0.24	SZATNIA DLA DYŻURNYCH	12,21	LINOLEUM	FARBA AKRYLOWA, BIAŁA	A
0.25	WC DLA PERSONELU	7,07	TERAKOTA	FARBA AKRYLOWA, BIAŁA	D
0.26	POMIESZCZENIE SOCJALNE	9,51	LINOLEUM	FARBA AKRYLOWA, BIAŁA	H
0.27	SZATNIA DLA SPRZĄTACZEK	6,52	LINOLEUM	FARBA AKRYLOWA, BIAŁA	B
0.28	PALARNIA	14,73	TERAKOTA	FARBA AKRYLOWA, BIAŁA	G
0.29	MAGAZYN POŚCIELI CZYSTEJ	5,52	LINOLEUM	FARBA AKRYLOWA, BIAŁA	G
0.30	MAGAZYN POŚCIELI BRUDNEJ	6,66	LINOLEUM	FARBA AKRYLOWA, BIAŁA	G
0.31	MAGAZYN RZECZY OS.ZARAŻ.HIV	5,11	LINOLEUM	FARBA AKRYLOWA, BIAŁA	G
0.32	ŁAZIENKA DLA ZATRZYMANYCH K.	6,52	TERAKOTA	FARBA AKRYLOWA, BIAŁA	D
0.33	ŁAZIENKA DLA ZATRZYMANYCH M.	7,72	TERAKOTA	FARBA AKRYLOWA, BIAŁA	D
0.34	ŁAZIENKA DLA ZATRZYMANYCH M.	5,38	TERAKOTA	FARBA AKRYLOWA, BIAŁA	D
0.35	POMIESZCZENIE PORZĄDKOWE	1,08	LINOLEUM	FARBA AKRYLOWA, BIAŁA	A
0.36	ZMYWALNIA	3,24	TERAKOTA	FARBA AKRYLOWA, BIAŁA	D
0.37	KUCHNIA	12,04	TERAKOTA	FARBA AKRYLOWA, BIAŁA	D
0.38	KLATKA SCHODOWA	26,42	LINOLEUM	FARBA AKRYLOWA, BIAŁA	E
0.39	WEJŚCIE + KL. SCHODOWA	20,10	GRES	FARBA AKRYLOWA, BIAŁA	E
0.40	GARAŻ	25,89	ISTNIEJĄCA	FARBA AKRYLOWA, BIAŁA	A
0.41	GARAŻ	26,11	ISTNIEJĄCA	FARBA AKRYLOWA, BIAŁA	A
0.42	GARAŻ	25,86	ISTNIEJĄCA	FARBA AKRYLOWA, BIAŁA	A
0.43	GARAŻ	25,66	ISTNIEJĄCA	FARBA AKRYLOWA, BIAŁA	A
0.44	GARAŻ	25,54	ISTNIEJĄCA	FARBA AKRYLOWA, BIAŁA	A
0.45	RODZIELNICA	25,70	ISTNIEJĄCA	FARBA AKRYLOWA, BIAŁA	A
0.46	POMIESZCZENIE WĘZŁA C.O.	24,08	BETON	FARBA AKRYLOWA, BIAŁA	A
0.47	AGREGAT	14,63	BETON	FARBA AKRYLOWA, BIAŁA	A

Uwaga: przejście przewodów przez ściany oddzielenia pożarowego należy wykonać jako EI120
oprzęt w garażach IP44 natynkowy, instalację należy wykonać podtynkowo, WLZ–ty na korytach kablowych
poprzez zastosowanie zaprawy ogniochronnej np. typu CP636
– przejście ogniochronne EI120

Legenda:

- – oprawa dla świetlówek liniowych T5 2x21W, EVG z rastrem parabolicznym, nastropowa IP20, obudowa profil aluminiowy, rozsył DI–IN
- Zt – oprawa dla świetlówek liniowych T5 2x35W, EVG z rastrem parabolicznym, zwieszana h=2,7m IP20, obudowa profil aluminiowy, rozsył DI–IN
- N – oprawa dla świetlówek liniowych T5 2x35W, EVG z rastrem parabolicznym, nastropowa, IP20, obudowa profil aluminiowy, rozsył DI–IN
- – oprawa dla świetlówek liniowych T5 2x49W, EVG z rastrem parabolicznym, zwieszana h=2,7m IP20, obudowa profil aluminiowy, rozsył DI–IN
- P – oprawa dla świetlówek liniowych T5 2x28W, EVG z kloszem przezroczystym, nastropowa IP40, obudowa profil stalowy
- P1 – oprawa dla świetlówek liniowych T5 2x35W, EVG z kloszem przezroczystym, nastropowa IP40, obudowa profil stalowy
- P2 – oprawa dla świetlówek liniowych T5 2x49W, EVG z kloszem przezroczystym, nastropowa IP40, obudowa profil stalowy
- K – oprawa typu LED 40W, z kloszem opalowym, nastropowa IP40, obudowa profil aluminiowy
- V – oprawa typu LED 1x45W z kloszem mprm, zwieszana h=3m lub montowana do ściany h=2,5m, IP20, obudowa profil aluminiowy
- V1 – oprawa typu LED 1x55W z kloszem mprm, zwieszana h=3m lub montowana do ściany h=2,5m, IP20, obudowa profil aluminiowy
- W – oprawa dla świetlówek liniowych T5 2x49W, EVG z kloszem z PC, IK10+ wandaloodporna do stosowania w areszach nastropowa, IP44
- A – oprawa przemysłowa z poliwęglanu dla świetlówek liniowych T5 2x28W, EVG z kloszem przezroczystym, nastropowa IP66
- A – oprawa przemysłowa z poliwęglanu dla świetlówek liniowych T5 1x28W, EVG z kloszem przezroczystym, nastropowa IP66
- oprawa typu LED 35W, modułowa 60x60 do sufitów kasetonowych z kloszem opalowym, IP40, obudowana profilem aluminiowym
- N – oprawa typu LED 1x40W, modułowa 60x60 z kloszem mlecznym nastropowa, IP40 obudowana profilem aluminiowym
- Z – oprawa typu LED 1x40W, modułowa 60x60 z kloszem mlecznym, zwieszana h=3,4m, IP40 obudowana profilem aluminiowym
- – oprawa dla świetlówek liniowych T5 6x21 EVG nastropowa, IP20, obudowa profil aluminiowy malowany na kolor szary, klosz opalowy
- J – oprawa typu kinkiet dla świetlówek T5 1x14W, EVG z kloszem opalowym, obudowa profil aluminiowy
- N – oprawa typu plafoniera dla świetlówek TC–L 2x24W, EVG z kloszem mlecznym, IP44, nastropowa
- – oprawa typu plafoniera dla świetlówek TC–L 2x24W, EVG z kloszem mlecznym, zwieszana h=2,7m, IP44
- – oprawa typu plafoniera dla świetlówek TC–L 2x18W, EVG z kloszem mlecznym, IP44, naścienna
- – oprawa ze źródłem światła typu LED 36W z kloszem opalowym z PC, IP65, obudowa wykonana z aluminium
- B – oprawa typu downlight dla świetlówek TC–DEL 2x26W, EVG, nastropowa IP44 z szybą, obudowa z blachy stalowej ocynkowanej
- M – oprawa typu plafoniera dla świetlówek TC–DE 2x26W, EVG z kloszem mlecznym, IP66, nastropowa obudowa wykonana z poliwęglanu
- W – oprawa typu nastropowy plafon wandaloodporny, IP65 IK10+ dla świetlówek TL–C 3x 24W, EVG, przystosowana do montowania w aresztach, obudowa z odlewu aluminiowego
- – oprawa typu downlight z rastrem dla świetlówek TC–DEL 2x26W, EVG, zwieszana h=2,7m, obudowa z blachy stalowej ocynkowanej
- Ew – oprawa ewakuacyjna natynkowa typu LED 1x3W, IP20 w wersji ciemnej 1h, CT z akumulatorem Ni–Cd, obudowa z poliwęglanu optyka do korytarzy
- Ew – oprawa ewakuacyjna natynkowa typu LED 1x3W, IP20 w wersji ciemnej 1h, CT z akumulatorem Ni–Cd, obudowa z poliwęglanu optyka do przestrzeni otwartych
- St Ew – oprawa ewakuacyjna typu LED 1x1,2W w wersji ciemnej 1h, CT z akumulatorem Ni–Cd, obudowa z poliwęglanu, montaż scienny
- Zt Ew – oprawa ewakuacyjna typu LED 1x1,2W w wersji ciemnej 1h, CT z akumulatorem Ni–Cd, obudowa z poliwęglanu, montaż zwieszany h=2,5m
- Zew Ew – oprawa ewakuacyjna zewnętrzna T5 8W, IP65, wersji ciemnej 1h, CT z akumulatorem Ni–Cd w z termostatem z grzatką HTR25
- – włącznik oświetleniowy świecznikowy, p/t IP20 10A, 250V, AC, 50Hz
- – włącznik oświetleniowy pojedynczy, p/t IP20 10A, 250V, AC, 50Hz
- – włącznik oświetleniowy schodowy, p/t IP20 10A, 250V, AC, 50Hz
- – włącznik oświetleniowy krzyżowy, p/t IP20 10A, 250V, AC, 50Hz
- – przycisk oświetleniowy, p/t IP20 10A, 250V, AC, 50Hz
- – włącznik oświetleniowy pojedynczy, p/t IP44 10A, 250V, AC, 50Hz
- – włącznik oświetleniowy świecznikowy, p/t IP44 10A, 250V, AC, 50Hz
- – włącznik oświetleniowy schodowy, p/t IP44 10A, 250V, AC, 50Hz
- n/t – włącznik oświetleniowy pojedynczy, n/t IP44 10A, 250V, AC, 50Hz
- n/t – włącznik oświetleniowy świecznikowy, n/t IP44 10A, 250V, AC, 50Hz
- n/t – włącznik oświetleniowy schodowy, n/t IP44 10A, 250V, AC, 50Hz
- n/t – przycisk oświetleniowy, n/t IP44 10A, 250V, AC, 50Hz
- – numer obwodu oświetleniowego
- – numer obwodu oświetlenia ewakuacyjnego
- – rozdzielnice

Obiekt:	Przebudowa i remont budynku "A" i budynku "B" oraz przebudowa, remont i nadbudowa budynku "C" min. w celu dostosowania budynków do warunków p.poż. Komendy Miejskiej Policji w Gdańsku Gdańsk, ul. Nowe Ogrody 27
Inwestor:	KOMENDA WOJEWÓDZKA POLICJI W GDAŃSKU ul. Okopowa 15, 80-819 Gdańsk
Rysunek:	Plan instalacji oświetleniowej-rzut parteru
Nr rysunku:	E-37
Faza:	Projekt wykonawczy
Data:	12.2014
Branża:	elektryczna
Skala:	1:100
Projektant:	mgr inż. Marcin Granitowski upr. proj. nr POM/0200/PWOE/13
Podpis:	
Sprawdzający:	mgr inż. Jarosław Buriak upr. proj. nr POM/0160/POOE/07
Podpis:	
Opracowanie:	
Podpis:	