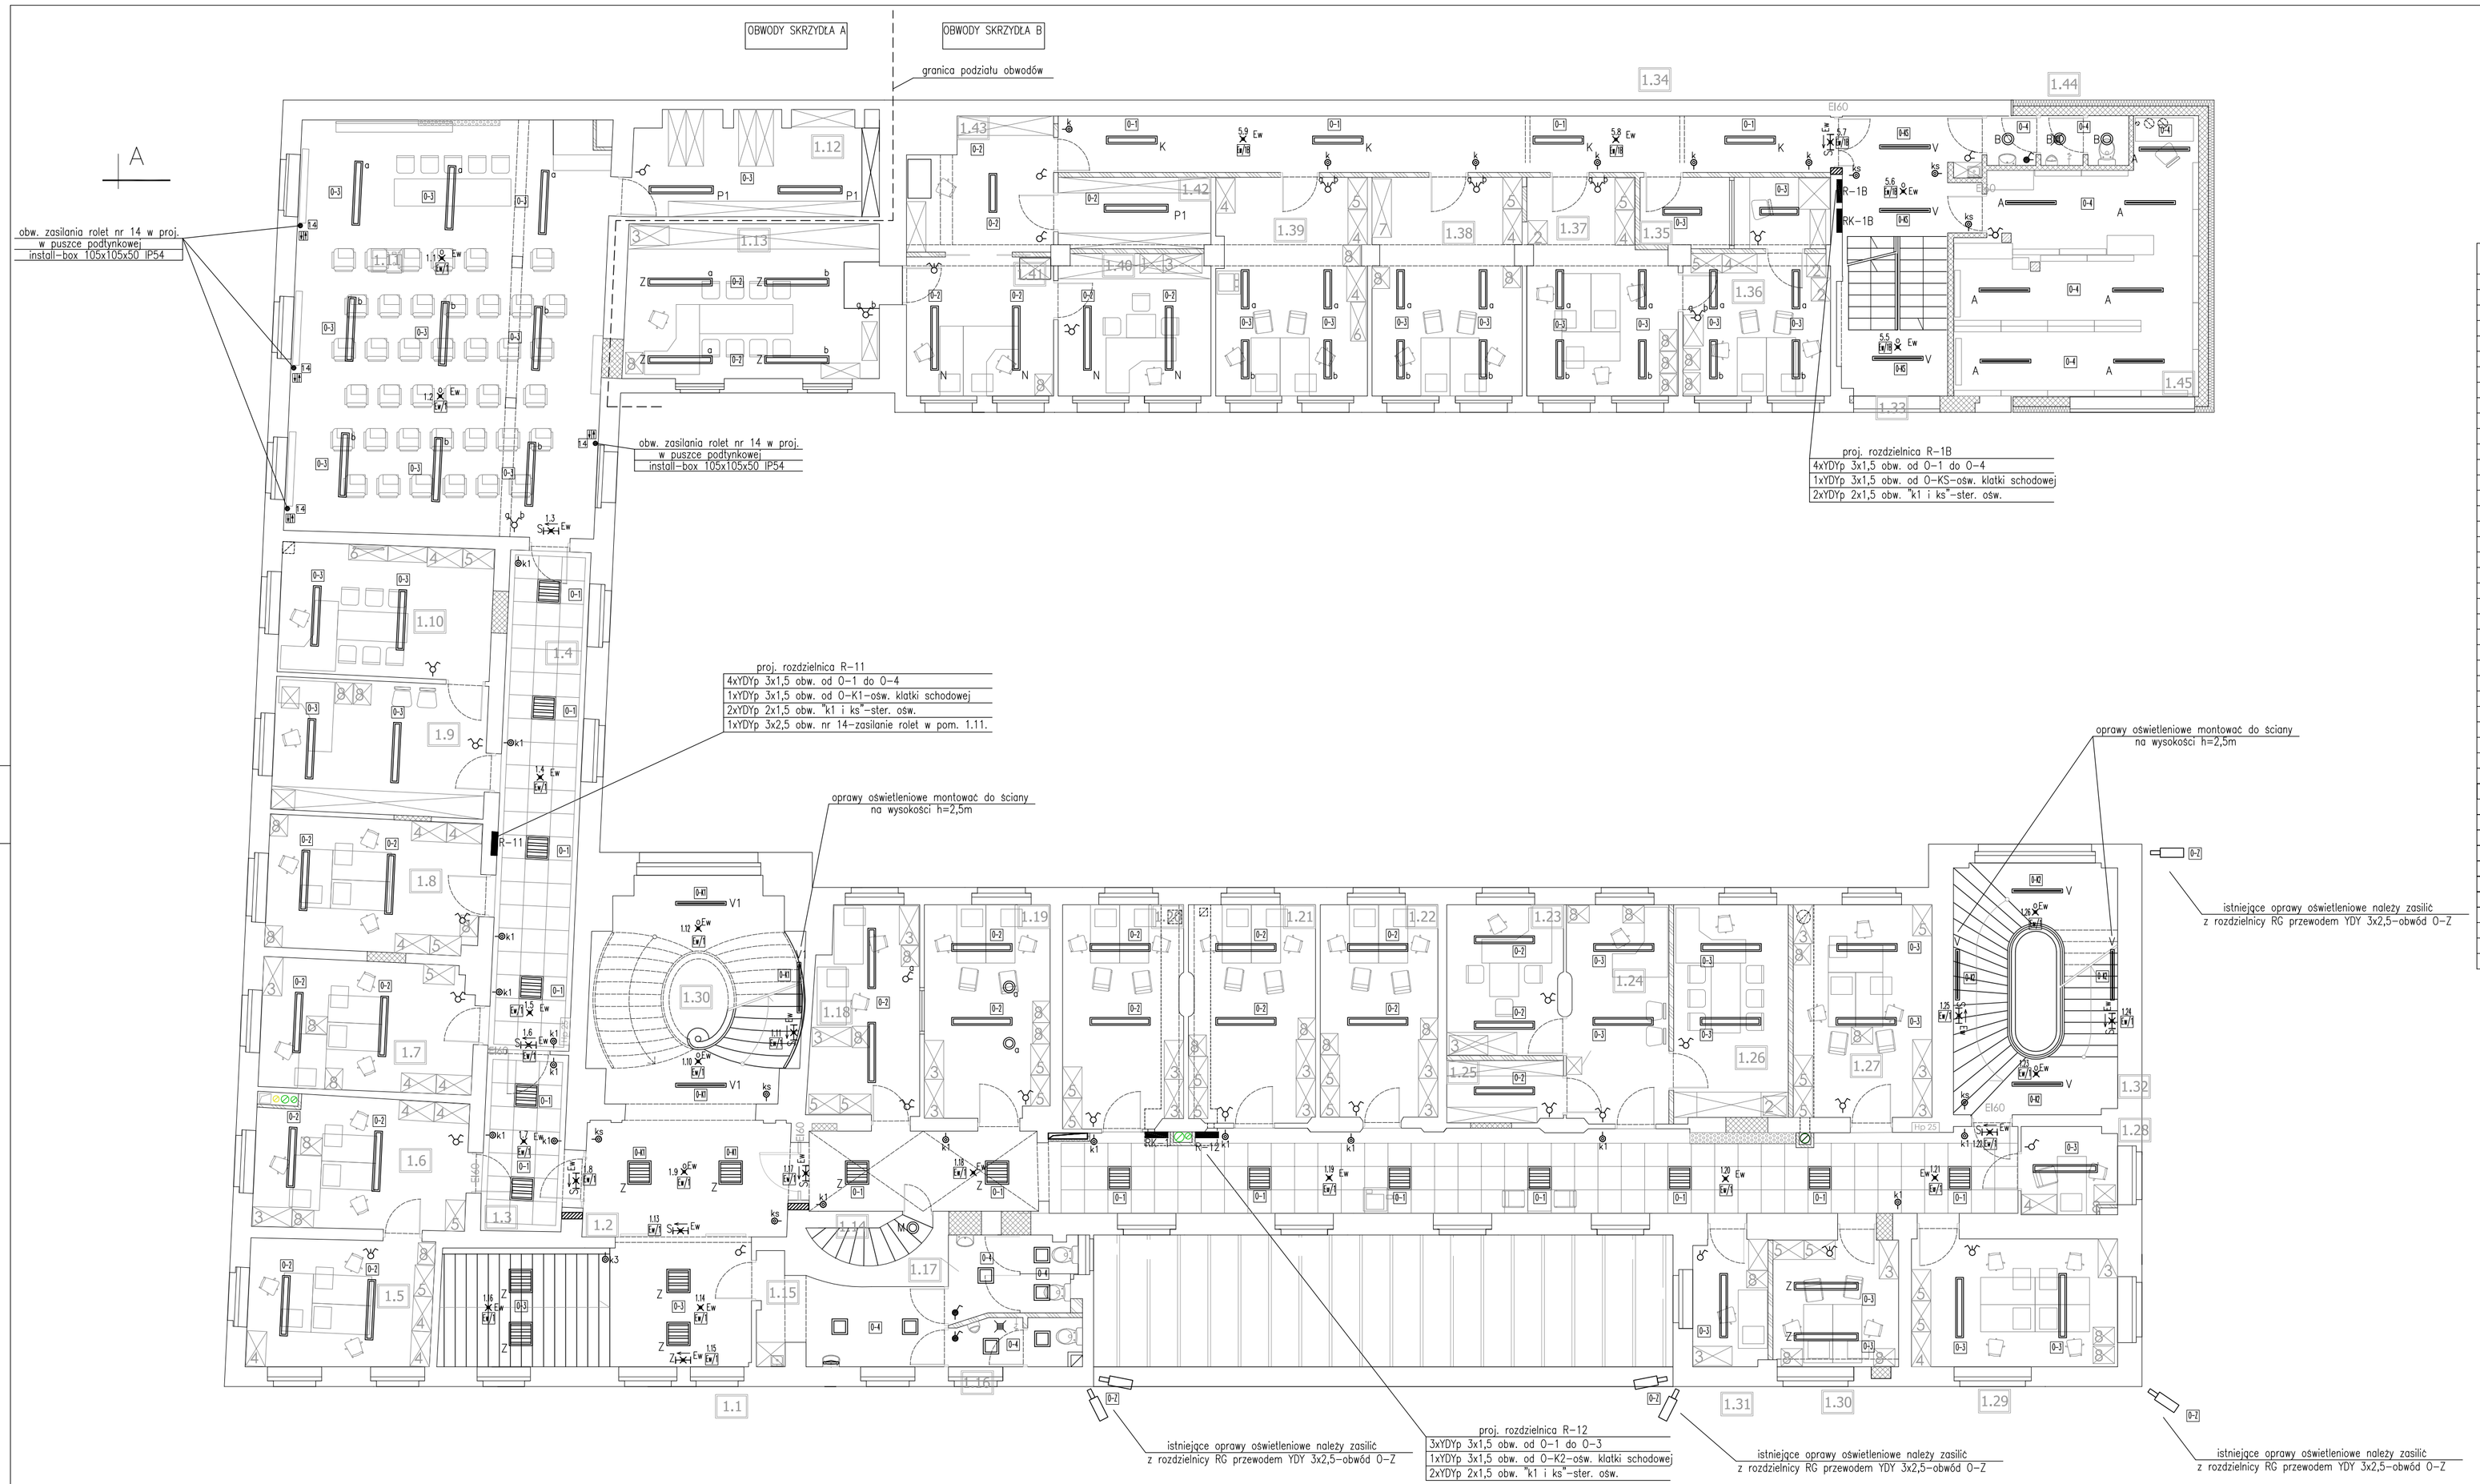

NR POM.	NAZWA POM.	POW. m²	RODZAJ POSADZKI	RODZAJ SUFITU	RODZAJ ŚCIAN
1.1	KLATKA SCHODOWA	23,2	GRES	FARBA AKRYLOWA, BIAŁA	E
1.2	KOMUNIKACJA	15,67	GRES	FARBA AKRYLOWA, BIAŁA	E
1.3	KOMUNIKACJA	9,46	LINOLEUM	MODUŁOWY	E
1.4	KOMUNIKACJA	26,68	LINOLEUM	MODUŁOWY	E
1.5	POMIESZCZENIE BIUROWE	15,5	WYKŁADZINA DYWANOWA	FARBA AKRYLOWA, BIAŁA	C
1.6	POMIESZCZENIE BIUROWE	18,49	WYKŁADZINA DYWANOWA	FARBA AKRYLOWA, BIAŁA	C
1.7	POMIESZCZENIE BIUROWE	18,03	WYKŁADZINA DYWANOWA	FARBA AKRYLOWA, BIAŁA	C
1.8	POMIESZCZENIE BIUROWE	18,62	WYKŁADZINA DYWANOWA	FARBA AKRYLOWA, BIAŁA	C
1.9	SEKRETARIAT	10,27	WYKŁADZINA DYWANOWA	FARBA AKRYLOWA, BIAŁA	C
1.10	POKÓJ NACZELNIKA	18,48	WYKŁADZINA DYWANOWA	FARBA AKRYLOWA, BIAŁA	C
1.11	SALA ODPRAW	85,15	LINOLEUM	FARBA AKRYLOWA, BIAŁA	F
1.12	SKŁADNICA AKT OSOBOWYCH	16,84	LINOLEUM	FARBA AKRYLOWA, BIAŁA	C
1.13	POKÓJ NACZELNIKA	25,98	WYKŁADZINA DYWANOWA	FARBA AKRYLOWA, BIAŁA	C
1.14	KOMUNIKACJA	65,52	LINOLEUM	MODUŁOWY(CZ.BEZ SKLEP.)	E
1.15	PRZEDSIONEK WC	10,54	TERAKOTA	FARBA AKRYLOWA, BIAŁA	I
1.16	WC MĘSKIE	6,72	TERAKOTA	FARBA AKRYLOWA, BIAŁA	D
1.17	WC DAMSKIE	4,09	TERAKOTA	FARBA AKRYLOWA, BIAŁA	D
1.18	POMIESZCZENIE BIUROWE	12,98	WYKŁADZINA DYWANOWA	FARBA AKRYLOWA, BIAŁA	C
1.19	POMIESZCZENIE BIUROWE	17,54	WYKŁADZINA DYWANOWA	FARBA AKRYLOWA, BIAŁA	C
1.20	POMIESZCZENIE BIUROWE	17,68	WYKŁADZINA DYWANOWA	FARBA AKRYLOWA, BIAŁA	C
1.21	POMIESZCZENIE BIUROWE	18,16	WYKŁADZINA DYWANOWA	FARBA AKRYLOWA, BIAŁA	C
1.22	POMIESZCZENIE BIUROWE	16,62	WYKŁADZINA DYWANOWA	FARBA AKRYLOWA, BIAŁA	C
1.23	POKÓJ Z-CY NACZELNIKA	4,73	WYKŁADZINA DYWANOWA	FARBA AKRYLOWA, BIAŁA	C
1.24	SEKRETARIAT	11,48	WYKŁADZINA DYWANOWA	FARBA AKRYLOWA, BIAŁA	C
1.25	PODRĘCZNA SKŁADNICA AKT	17,42	LINOLEUM	FARBA AKRYLOWA, BIAŁA	C
1.26	POKÓJ NACZELNIKA	16,20	WYKŁADZINA DYWANOWA	FARBA AKRYLOWA, BIAŁA	C
1.27	POMIESZCZENIE BIUROWE	19,51	WYKŁADZINA DYWANOWA	FARBA AKRYLOWA, BIAŁA	C
1.28	POMIESZCZENIE BIUROWE	5,56	WYKŁADZINA DYWANOWA	FARBA AKRYLOWA, BIAŁA	C
1.29	POMIESZCZENIE BIUROWE	17,44	WYKŁADZINA DYWANOWA	FARBA AKRYLOWA, BIAŁA	C
1.30	POMIESZCZENIE BIUROWE	10,17	WYKŁADZINA DYWANOWA	FARBA AKRYLOWA, BIAŁA	C
1.31	POMIESZCZENIE BIUROWE	7,03	WYKŁADZINA DYWANOWA	FARBA AKRYLOWA, BIAŁA	C
1.32	KLATKA SCHODOWA	29,22	LINOLEUM	FARBA AKRYLOWA, BIAŁA	E
1.33	KLATKA SCHODOWA	22,27	GRES	FARBA AKRYLOWA, BIAŁA	E
1.34	KOMUNIKACJA	28,80	LINOLEUM	FARBA AKRYLOWA, BIAŁA	E
1.35	KASA	8,85	LINOLEUM	FARBA AKRYLOWA, BIAŁA	C
1.36	POMIESZCZENIE BIUROWE	13,82	WYKŁADZINA DYWANOWA	FARBA AKRYLOWA, BIAŁA	C
1.37	POMIESZCZENIE BIUROWE	19,63	WYKŁADZINA DYWANOWA	FARBA AKRYLOWA, BIAŁA	C
1.38	POMIESZCZENIE BIUROWE	21,50	WYKŁADZINA DYWANOWA	FARBA AKRYLOWA, BIAŁA	C
1.39	POMIESZCZENIE BIUROWE	21,67	WYKŁADZINA DYWANOWA	FARBA AKRYLOWA, BIAŁA	C
1.40	POKÓJ Z-CY NACZELNIKA	14,25	WYKŁADZINA DYWANOWA	FARBA AKRYLOWA, BIAŁA	C
1.41	SEKRETARIAT	13,50	WYKŁADZINA DYWANOWA	FARBA AKRYLOWA, BIAŁA	C
1.42	PODRĘCZNA SKŁADNICA AKT	7,16	LINOLEUM	FARBA AKRYLOWA, BIAŁA	C
1.43	KOMUNIKACJA	11,92	WYKŁADZINA DYWANOWA	FARBA AKRYLOWA, BIAŁA	C
1.44	WC DLA MĘŻCZYZN	4,35	TERAKOTA	FARBA AKRYLOWA, BIAŁA	D
1.45	MAGAZYN BRONI	37,53	LINOLEUM	FARBA AKRYLOWA, BIAŁA	A

Uwaga: przejście przewodów przez ściany oddzielenia pożarowego należy wykonać jako EI120 poprzez zastosowanie zaprawy ogniochronnej np. typu CP636

▨ – przejście ogniochronne EI120

Legenda:

- – oprawa dla świetlówek liniowych T5 2x21W, EVG z rastrem paraboliczny, nastropowa IP20, obudowa profil aluminiowy, rozsył DI-IN
- Z – oprawa dla świetlówek liniowych T5 2x35W, EVG z rastrem paraboliczny, zwieszana h=2,7m IP20, obudowa profil aluminiowy, rozsył DI-IN
- N – oprawa dla świetlówek liniowych T5 2x35W, EVG z rastrem paraboliczny, nastropowa, IP20, obudowa profil aluminiowy, rozsył DI-IN
- – oprawa dla świetlówek liniowych T5 2x49W, EVG z rastrem paraboliczny, zwieszana h=2,7m IP20, obudowa profil aluminiowy, rozsył DI-IN
- P – oprawa dla świetlówek liniowych T5 2x28W, EVG z kloszem przezroczystym, nastropowa IP40, obudowa profil stalowy
- P1 – oprawa dla świetlówek liniowych T5 2x35W, EVG z kloszem przezroczystym, nastropowa IP40, obudowa profil stalowy
- P2 – oprawa dla świetlówek liniowych T5 2x49W, EVG z kloszem przezroczystym, nastropowa IP40, obudowa profil stalowy
- K – oprawa typu LED 40W, z kloszem opalowym, nastropowa IP40, obudowa profil aluminiowy
- V – oprawa typu LED 1x45W z kloszem mprm, zwieszana h=3m lub montowana do ściany h=2,5m, IP20, obudowa profil aluminiowy
- V1 – oprawa typu LED 1x55W z kloszem mprm, zwieszana h=3m lub montowana do ściany h=2,5m, IP20, obudowa profil aluminiowy
- W – oprawa dla świetlówek liniowych T5 2x49W, EVG z kloszem z PC, IK10+ wandaloodporna do stosowania w aresztach nastropowa, IP44
- A – oprawa przemysłowa z poliwęglanu dla świetlówek liniowych T5 2x28W, EVG z kloszem przezroczystym, nastropowa IP66
- A – oprawa przemysłowa z poliwęglanu dla świetlówek liniowych T5 1x28W, EVG z kloszem przezroczystym, nastropowa IP66
- – oprawa typu LED 35W, modułowa 60x60 do sufitów kasetonowych z kloszem opalowym, IP40, obudowana profilem aluminiowym
- N – oprawa typu LED 1x40W, modułowa 60x60 z kloszem mlecznym nastropowa, IP40 obudowana profilem aluminiowym
- Z – oprawa typu LED 1x40W, modułowa 60x60 z kloszem mlecznym, zwieszana h=3,4m, IP40 obudowana profilem aluminiowym
- – oprawa dla świetlówek liniowych T5 6x21 EVG nastropowa, IP20, obudowa profil aluminiowy malowany na kolor szary, klosz opalowy
- J – oprawa typu kinkiet dla świetlówek T5 1x14W, EVG z kloszem opalowym, obudowa profil aluminiowy
- N – oprawa typu plafoniera dla świetlówek TC-L 2x24W, EVG z kloszem mlecznym, IP44, nastropowa
- – oprawa typu plafoniera dla świetlówek TC-L 2x24W, EVG z kloszem mlecznym, zwieszana h=2,7m, IP44
- – oprawa typu plafoniera dla świetlówek TC-L 2x18W, EVG z kloszem mlecznym, IP44, naścienna
- – oprawa ze źródłem światła typu LED 36W z kloszem opalowym z PC, IP65, obudowa wykonana z aluminium
- B – oprawa typu downlight dla świetlówek TC-DEL 2x26W, EVG, nastropowa IP44 z szybą, obudowa z blachy stalowej ocynkowanej
- M – oprawa typu plafoniera dla świetlówek TC-DE 2x26W, EVG z kloszem mlecznym, IP66, nastropowa obudowa wykonana z poliwęglanu
- W – oprawa typu nastropowy plafon wandaloodporny, IP65 IK10+ dla świetlówek TL-C 3x 24W, EVG, przystosowana do montowania w aresztach, obudowa z odlewu aluminiowego
- – oprawa typu downlight z rastrem dla świetlówek TC-DEL 2x26W, EVG, zwieszana h=2,7m, obudowa z blachy stalowej ocynkowanej
- Ew – oprawa ewakuacyjna natynkowa typu LED 1x3W, IP20 w wersji ciemnej 1h, CT z akumulatorem Ni-Cd, obudowa z poliwęglanu optyka do korytarzy
- Ew – oprawa ewakuacyjna natynkowa typu LED 1x3W, IP20 w wersji ciemnej 1h, CT z akumulatorem Ni-Cd, obudowa z poliwęglanu optyka do przestrzeni otwartych
- Sw – oprawa ewakuacyjna typu LED 1x1,2W w wersji ciemnej 1h, CT z akumulatorem Ni-Cd, obudowa z poliwęglanu, montaż sciienny
- Zw – oprawa ewakuacyjna typu LED 1x1,2W w wersji ciemnej 1h, CT z akumulatorem Ni-Cd, obudowa z poliwęglanu, montaż zwieszany h=2,5m
- Zew – oprawa ewakuacyjna zewnętrzna T5 8W, IP65, wersji ciemnej 1h, CT z akumulatorem Ni-Cd w z termostatem z grzałką HTR25
- – włącznik oświetleniowy świecznikowy, p/t IP20 10A, 250V, AC, 50Hz
- – włącznik oświetleniowy pojedynczy, p/t IP20 10A, 250V, AC, 50Hz
- – włącznik oświetleniowy schodowy, p/t IP20 10A, 250V, AC, 50Hz
- – włącznik oświetleniowy krzyżowy, p/t IP20 10A, 250V, AC, 50Hz
- – przycisk oświetleniowy, p/t IP20 10A, 250V, AC, 50Hz
- – włącznik oświetleniowy pojedynczy, p/t IP44 10A, 250V, AC, 50Hz
- – włącznik oświetleniowy świecznikowy, p/t IP44 10A, 250V, AC, 50Hz
- – włącznik oświetleniowy schodowy, p/t IP44 10A, 250V, AC, 50Hz
- n/t – włącznik oświetleniowy pojedynczy, n/t IP44 10A, 250V, AC, 50Hz
- n/t – włącznik oświetleniowy świecznikowy, n/t IP44 10A, 250V, AC, 50Hz
- n/t – włącznik oświetleniowy schodowy, n/t IP44 10A, 250V, AC, 50Hz
- n/t – przycisk oświetleniowy, n/t IP44 10A, 250V, AC, 50Hz
- – numer obwodu oświetleniowego
- – numer obwodu oświetlenia ewakuacyjnego
- – rozdzielnice

Obiekt:	Przebudowa i remont budynku "A" i budynku "B" oraz przebudowa, remont i nadbudowa budynku "C" min. w celu dostosowania budynków do warunków p.poż. Komendy Miejskiej Policji w Gdańsku Gdańsk, ul. Nowe Ogrody 27
Inwestor:	KOMENDA WOJEWÓDZKA POLICJI W GDAŃSKU ul. Okopowa 15, 80-819 Gdańsk
Rysunek:	Plan instalacji oświetleniowej-I piętra — *Nr rysunku:* E-38
Faza:	Projekt wykonawczy — *Data:* 12.2014
Branża:	elektryczna — *Skala:* 1:100
Projektant:	mgr inż. Marcin Granitowski, upr. proj. nr POM/0200/PWOE/13 — *Podpis:*
Sprawdzający:	mgr inż. Jarosław Buriak, upr. proj. nr POM/0160/PWOE/07 — *Podpis:*
Opracowanie:	*Podpis:*