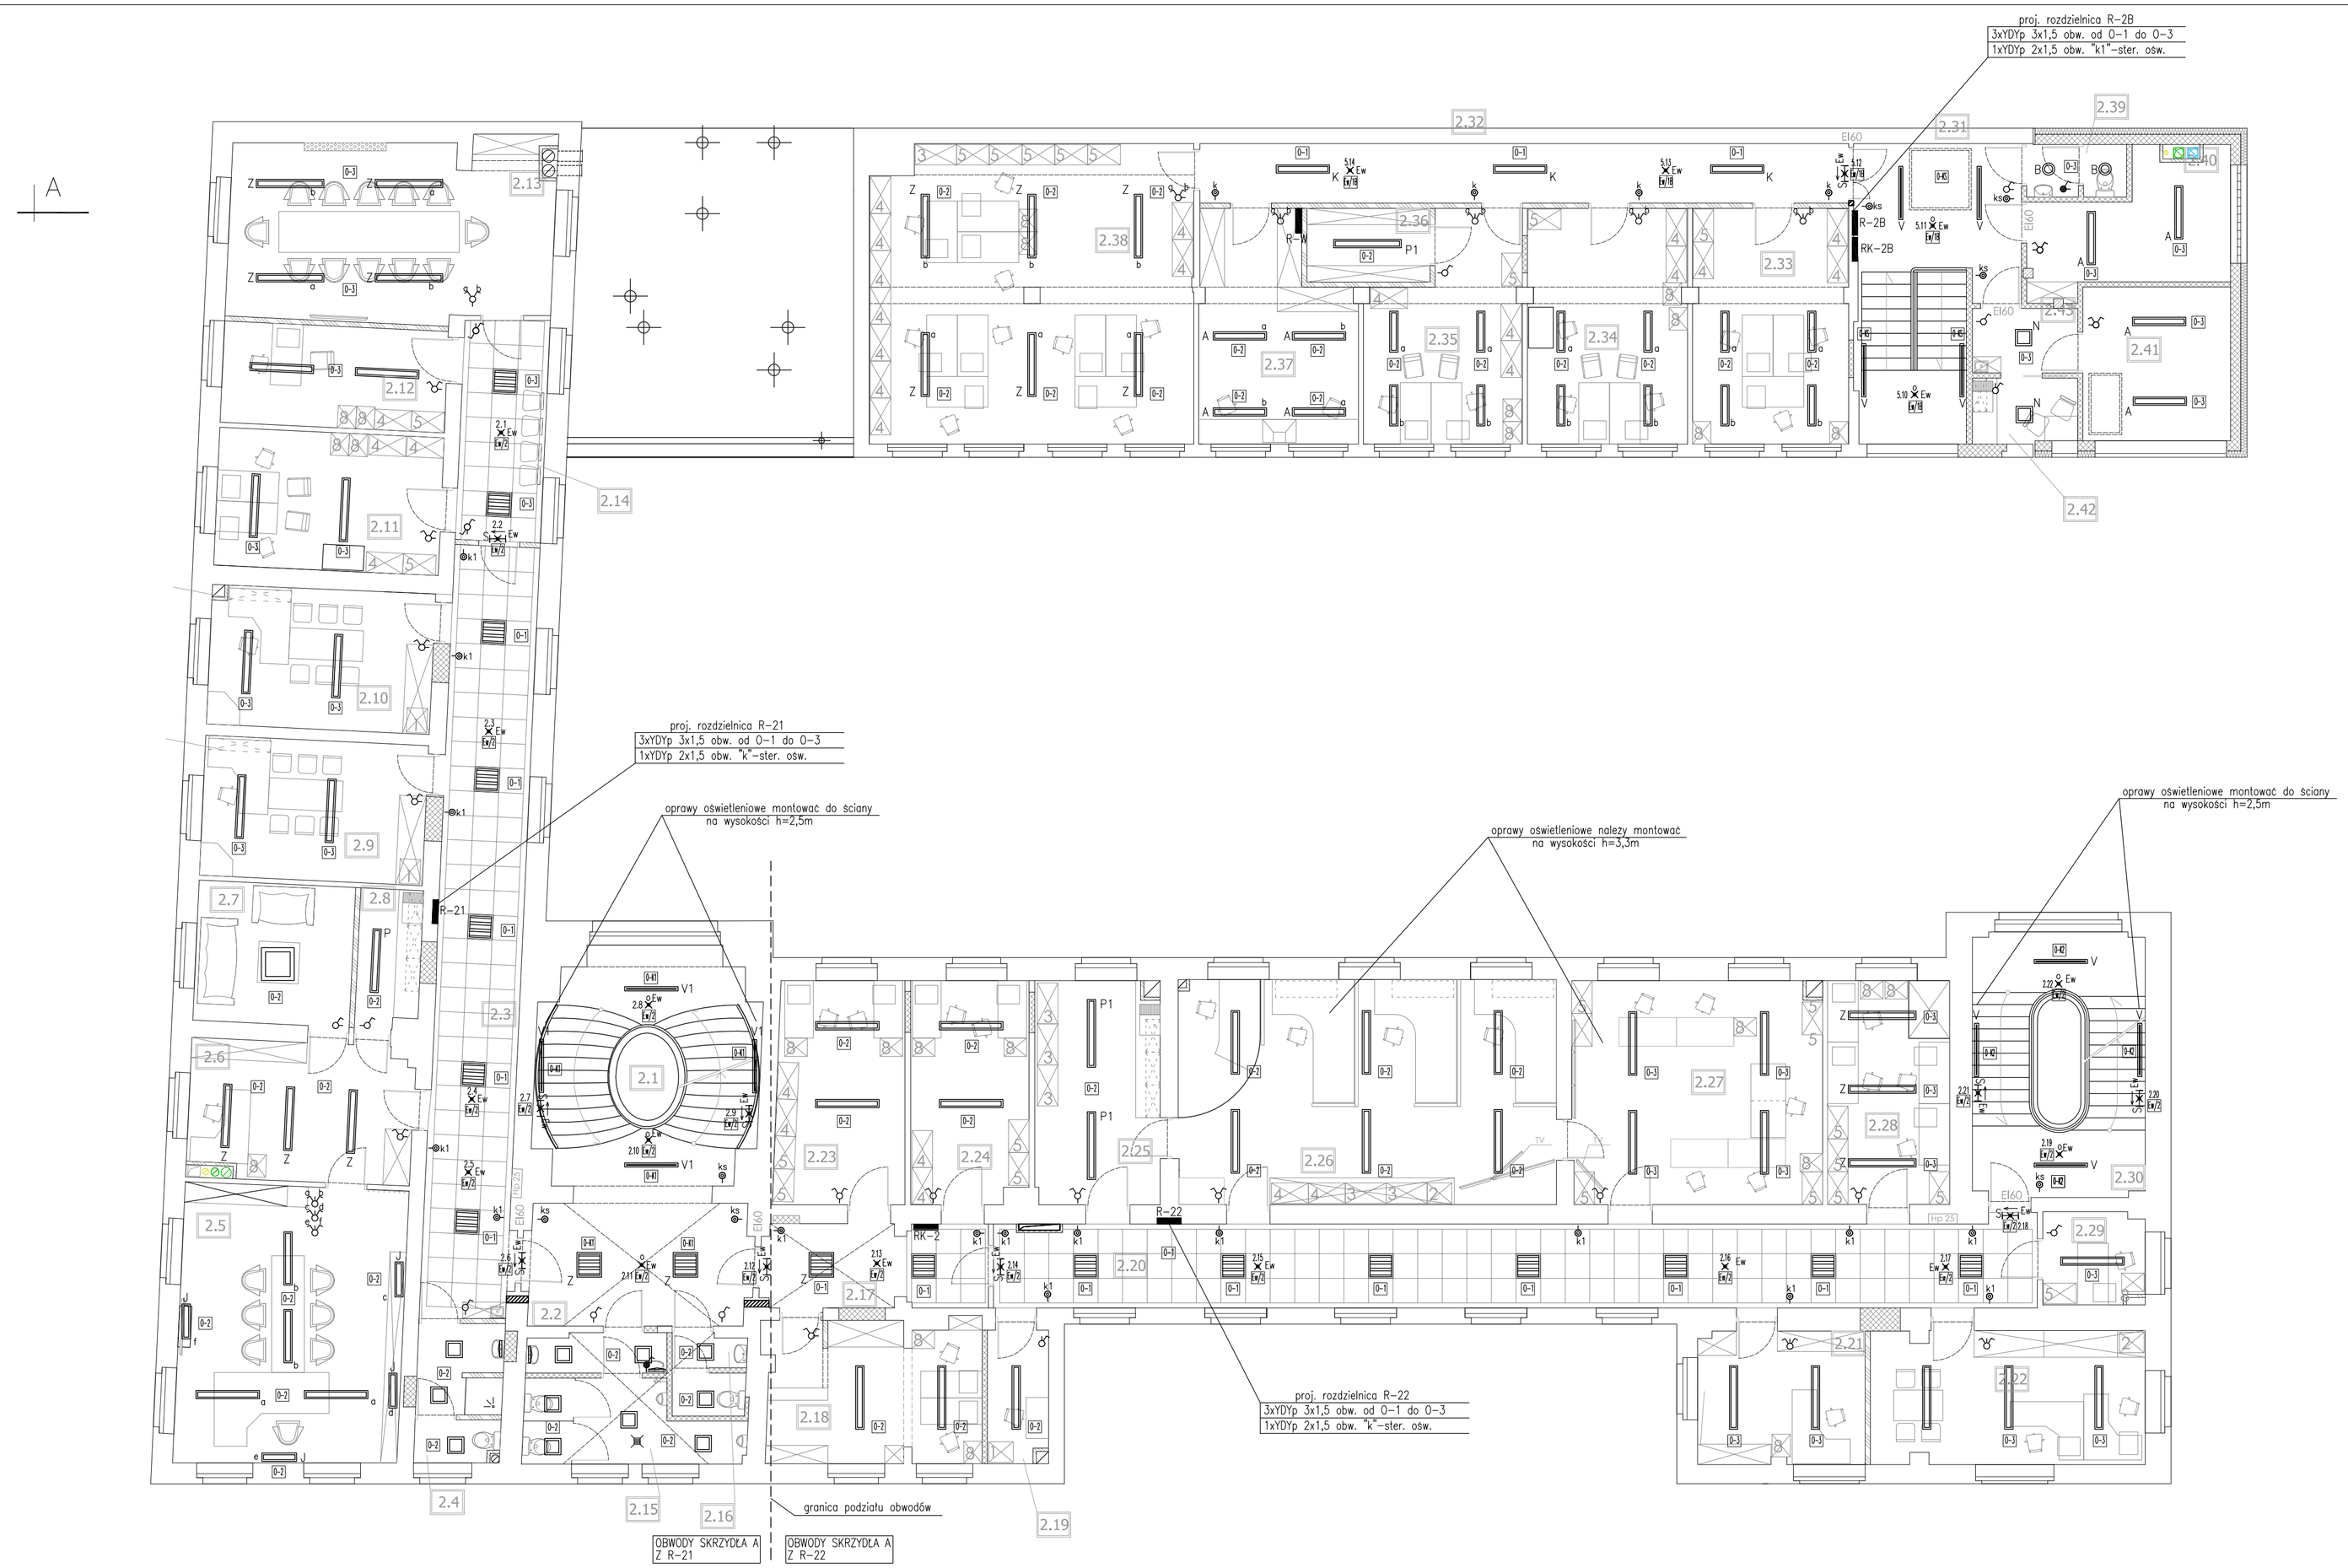

NR POM.	NAZWA POM.	POW. m²	RODZAJ POSADZKI	RODZAJ SUFITU	RODZAJ ŚCIAN
2.1	KLATKA SCHODOWA	27,51	GRES	FARBA AKRYLOWA, BIAŁA	E
2.2	KOMUNIKACJA	16,23	GRES	FARBA AKRYLOWA, BIAŁA	E
2.3	KOMUNIKACJA	39,25	LINOLEUM	MODUŁOWY	E
2.4	WC KOMENDANTA	8,15	TERAKOTA	G-K DO WYS. 260cm	C
2.5	POKÓJ KOMENDANTA	36,95	WYKŁADZINA DYWANOWA	FARBA AKRYLOWA, BIAŁA	C
2.6	SEKRETRIAT	18,39	WYKŁADZINA DYWANOWA	FARBA AKRYLOWA, BIAŁA	C
2.7	POMIESZCZENIE POMOCNICZE	13,07	WYKŁADZINA DYWANOWA	FARBA AKRYLOWA, BIAŁA	C
2.8	ZAPLECZE SOCJALNE	5,10	TERAKOTA	FARBA AKRYLOWA, BIAŁA	C
2.9	POKÓJ II Z-CY KOMENDANTA	18,67	WYKŁADZINA DYWANOWA	FARBA AKRYLOWA, BIAŁA	C
2.10	POKÓJ I Z-CY KOMENDANTA	18,77	WYKŁADZINA DYWANOWA	FARBA AKRYLOWA, BIAŁA	C
2.11	POMIESZCZENIE BIUROWE	18,47	WYKŁADZINA DYWANOWA	FARBA AKRYLOWA, BIAŁA	C
2.12	POMIESZCZENIE BIUROWE	13,57	WYKŁADZINA DYWANOWA	FARBA AKRYLOWA, BIAŁA	C
2.13	SALA ODPRAW	34,47	WYKŁADZINA DYWANOWA	FARBA AKRYLOWA, BIAŁA	C
2.14	POCZEKALNIA	11,21	LINOLEUM	MODUŁOWY	C
2.15	WC DLA MĘŻCZYZN	12,64	TERAKOTA	FARBA AKRYLOWA, BIAŁA	D
2.16	WC DLA KOBIET	3,34	TERAKOTA	FARBA AKRYLOWA, BIAŁA	D
2.17	KOMUNIKACJA	7,20	LINOLEUM	MODUŁOWY(CZ.BEZ SKLEP.)	E
2.18	POMIESZCZENIE BIUROWE	18,10	LINOLEUM	FARBA AKRYLOWA, BIAŁA	C
2.19	POM. ŁĄCZNOŚCI SZYFR.	4,87	LINOLEUM	FARBA AKRYLOWA, BIAŁA	C
2.20	KOMUNIKACJA	62,29	LINOLEUM	MODUŁOWY	E
2.21	SEKRETRIAT	13,69	WYKŁADZINA DYWANOWA	FARBA AKRYLOWA, BIAŁA	C
2.22	POKÓJ NACZELNIKA I Z-CY NACZ.	21,64	WYKŁADZINA DYWANOWA	FARBA AKRYLOWA, BIAŁA	C
2.23	POMIESZCZENIE BIUROWE	17,11	WYKŁADZINA DYWANOWA	FARBA AKRYLOWA, BIAŁA	C
2.24	POMIESZCZENIE BIUROWE	15,53	WYKŁADZINA DYWANOWA	FARBA AKRYLOWA, BIAŁA	C
2.25	POMIESZCZENIE SOCJALNE	16,69	WYKŁADZINA DYWANOWA	FARBA AKRYLOWA, BIAŁA	C
2.26	POMIESZCZENIE BIUROWE	50,64	WYKŁADZINA DYWANOWA	FARBA AKRYLOWA, BIAŁA	C
2.27	POMIESZCZENIE BIUROWE	33,30	WYKŁADZINA DYWANOWA	FARBA AKRYLOWA, BIAŁA	C
2.28	POMIESZCZENIE BIUROWE	16,27	WYKŁADZINA DYWANOWA	FARBA AKRYLOWA, BIAŁA	C
2.29	POMIESZCZENIE BIUROWE	5,60	WYKŁADZINA DYWANOWA	FARBA AKRYLOWA, BIAŁA	C
2.30	KLATKA SCHODOWA	27,70	LINOLEUM	FARBA AKRYLOWA, BIAŁA	E
2.31	KLATKA SCHODOWA	23,91	GRES	MODUŁOWY	E
2.32	KOMUNIKCJA	22,95	LINOLEUM	FARBA AKRYLOWA, BIAŁA	E
2.33	POMIESZCZENIE BIUROWE	21,82	WYKŁADZINA DYWANOWA	FARBA AKRYLOWA, BIAŁA	C
2.34	POMIESZCZENIE BIUROWE	22,38	WYKŁADZINA DYWANOWA	FARBA AKRYLOWA, BIAŁA	C
2.35	POMIESZCZENIE BIUROWE	19,29	WYKŁADZINA DYWANOWA	FARBA AKRYLOWA, BIAŁA	C
2.36	MAGAZYN PODRĘCZNY	4,99	LINOLEUM	FARBA AKRYLOWA, BIAŁA	A
2.37	WARSZTAT	19,60	WYKŁADZ.ANTYSTATYCZA	FARBA AKRYLOWA, BIAŁA	A
2.38	POMIESZCZENIE BIUROWE	57,02	WYKŁADZINA DYWANOWA	FARBA AKRYLOWA, BIAŁA	C
2.39	WC DLA MĘŻCZYZN	2,96	TERAKOTA	G-K DO WYS. 260cm	D
2.40	POMIESZCZENIE POMOCNICZE	13,71	LINOLEUM	FARBA AKRYLOWA, BIAŁA	C
2.41	POMIESZCZENIE POMOCNICZE	13,54	LINOLEUM	FARBA AKRYLOWA, BIAŁA	C
2.42	ANEKS JADALNIANY	4,05	TERAKOTA	G-K DO WYS. 260cm	H
2.43	KOMUNIKACJA	5,24	LINOLEUM	G-K DO WYS. 260cm	B

Uwaga: przejście przewodów przez ściany oddzielenia pożarowego należy wykonać jako EI120 poprzez zastosowanie zaprawy ogniochronnej np. typu CP636

▨ – przejście ogniochronne EI120

Legenda:

- – oprawa dla świetlówek liniowych T5 2x21W, EVG z rastrem parabolicznym, nastropowa IP20, obudowa profil aluminiowy, rozsył DI–IN
- Z – oprawa dla świetlówek liniowych T5 2x35W, EVG z rastrem parabolicznym, zwieszana h=2,7m IP20, obudowa profil aluminiowy, rozsył DI–IN
- N – oprawa dla świetlówek liniowych T5 2x35W, EVG z rastrem parabolicznym, nastropowa, IP20, obudowa profil aluminiowy, rozsył DI–IN
- – oprawa dla świetlówek liniowych T5 2x49W, EVG z rastrem parabolicznym, zwieszana h=2,7m IP20, obudowa profil aluminiowy, rozsył DI–IN
- P – oprawa dla świetlówek liniowych T5 2x28W, EVG z kloszem przezroczystym, nastropowa IP40, obudowa profil stalowy
- P1 – oprawa dla świetlówek liniowych T5 2x35W, EVG z kloszem przezroczystym, nastropowa IP40, obudowa profil stalowy
- P2 – oprawa dla świetlówek liniowych T5 2x49W, EVG z kloszem przezroczystym, nastropowa IP40, obudowa profil stalowy
- K – oprawa typu LED 40W, z kloszem opalowym, nastropowa IP40, obudowa profil aluminiowy
- V – oprawa typu LED 1x45W z kloszem mprm, zwieszana h=3m lub montowana do ściany h=2,5m, IP20, obudowa profil aluminiowy
- V1 – oprawa typu LED 1x55W z kloszem mprm, zwieszana h=3m lub montowana do ściany h=2,5m, IP20, obudowa profil aluminiowy
- W – oprawa dla świetlówek liniowych T5 2x49W, EVG z kloszem z PC, IK10+ wandaloodporna do stosowania w aresztach nastropowa, IP44
- A – oprawa przemysłowa z poliwęglanu dla świetlówek liniowych T5 2x28W, EVG z kloszem przezroczystym, nastropowa IP66
- A – oprawa przemysłowa z poliwęglanu dla świetlówek liniowych T5 1x28W, EVG z kloszem przezroczystym, nastropowa IP66
- – oprawa typu LED 35W, modułowa 60x60 do sufitów kasetonowych z kloszem opalowym, IP40, obudowana profilem aluminiowym
- N – oprawa typu LED 1x40W, modułowa 60x60 z kloszem mlecznym nastropowa, IP40 obudowana profilem aluminiowym
- Z – oprawa typu LED 1x40W, modułowa 60x60 z kloszem mlecznym, zwieszana h=3,4m, IP40 obudowana profilem aluminiowym
- – oprawa dla świetlówek liniowych T5 6x21 EVG nastropowa, IP20, obudowa profil aluminiowy malowany na kolor szary, klosz opalowy
- J – oprawa typu kinkiet dla świetlówek T5 1x14W, EVG z kloszem opalowym, obudowa profil aluminiowy
- N – oprawa typu plafoniera dla świetlówek TC–L 2x24W, EVG z kloszem mlecznym, IP44, nastropowa
- – oprawa typu plafoniera dla świetlówek TC–L 2x24W, EVG z kloszem mlecznym, zwieszana h=2,7m, IP44
- – oprawa typu plafoniera dla świetlówek TC–L 2x18W, EVG z kloszem mlecznym, IP44, nascienna
- – oprawa ze źródłem światła typu LED 36W z kloszem opalowym z PC, IP65, obudowa wykonana z aluminium
- B – oprawa typu downlight dla świetlówek TC–DEL 2x26W, EVG, nastropowa IP44 z szybą, obudowa z blachy stalowej ocynkowanej
- M – oprawa typu plafoniera dla świetlówek TC–DE 2x26W, EVG z kloszem mlecznym, IP66, nastropowa obudowa wykonana z poliwęglanu
- W – oprawa typu nastropowy plafon wandaloodporny, IP65 IK10+ dla świetlówek TL–C 3x 24W, EVG, przystosowana do montowania w aresztach, obudowa z odlewu aluminiowego
- – oprawa typu downlight z rastrem dla świetlówek TC–DEL 2x26W, EVG, zwieszana h=2,7m, obudowa z blachy stalowej ocynkowanej
- Ew – oprawa ewakuacyjna natynkowa typu LED 1x3W, IP20 w wersji ciemnej 1h, CT z akumulatorem Ni–Cd, obudowa z poliwęglanu optyka do korytarzy
- Ew – oprawa ewakuacyjna natynkowa typu LED 1x3W, IP20 w wersji ciemnej 1h, CT z akumulatorem Ni–Cd, obudowa z poliwęglanu optyka do przestrzeni otwartych
- Sw Ew – oprawa ewakuacyjna typu LED 1x1,2W w wersji ciemnej 1h, CT z akumulatorem Ni–Cd, obudowa z poliwęglanu, montaż scienny
- Zw Ew – oprawa ewakuacyjna typu LED 1x1,2W w wersji ciemnej 1h, CT z akumulatorem Ni–Cd, obudowa z poliwęglanu, montaż zwieszany h=2,5m
- Zew Ew – oprawa ewakuacyjna zewnętrzna T5 8W, IP65, wersji ciemnej 1h, CT z akumulatorem Ni–Cd w z termostatem z grzałką HTR25
- – włącznik oświetleniowy świecznikowy, p/t IP20 10A, 250V, AC, 50Hz
- – włącznik oświetleniowy pojedynczy, p/t IP20 10A, 250V, AC, 50Hz
- – włącznik oświetleniowy schodowy, p/t IP20 10A, 250V, AC, 50Hz
- – włącznik oświetleniowy krzyżowy, p/t IP20 10A, 250V, AC, 50Hz
- – przycisk oświetleniowy, p/t IP20 10A, 250V, AC, 50Hz
- – włącznik oświetleniowy pojedynczy, p/t IP44 10A, 250V, AC, 50Hz
- – włącznik oświetleniowy świecznikowy, p/t IP44 10A, 250V, AC, 50Hz
- – włącznik oświetleniowy schodowy, p/t IP44 10A, 250V, AC, 50Hz
- n/t – włącznik oświetleniowy pojedynczy, n/t IP44 10A, 250V, AC, 50Hz
- n/t – włącznik oświetleniowy świecznikowy, n/t IP44 10A, 250V, AC, 50Hz
- n/t – włącznik oświetleniowy schodowy, n/t IP44 10A, 250V, AC, 50Hz
- n/t – przycisk oświetleniowy, n/t IP44 10A, 250V, AC, 50Hz
- 03 – numer obwodu oświetleniowego
- ek1 – numer obwodu oświetlenia ewakuacyjnego
- – rozdzielnice

Obiekt:	Przebudowa i remont budynku "A" i budynku "B" oraz przebudowa, remont i nadbudowa budynku "C" min. w celu dostosowania budynków do warunków p.poż. Komendy Miejskiej Policji w Gdańsku Gdańsk, ul. Nowe Ogrody 27
Inwestor:	KOMENDA WOJEWÓDZKA POLICJI W GDAŃSKU ul. Okopowa 15, 80-819 Gdańsk
Rysunek:	Plan instalacji oświetleniowej-rzut II piętra
Nr rysunku:	E-39
Faza:	Projekt wykonawczy
Data:	12.2014
Branża:	elektryczna
Skala:	1:100
Projektant:	mgr inż. Marcin Granitowski upr. proj. nr POM/0200/PWOE/13
Podpis:	
Sprawdzający:	mgr inż. Jarosław Buriak upr. proj. nr POM/0160/POOE/07
Podpis:	
Opracowanie:	
Podpis:	