Pi=24kW
Ps=8,3kW
k=0,35

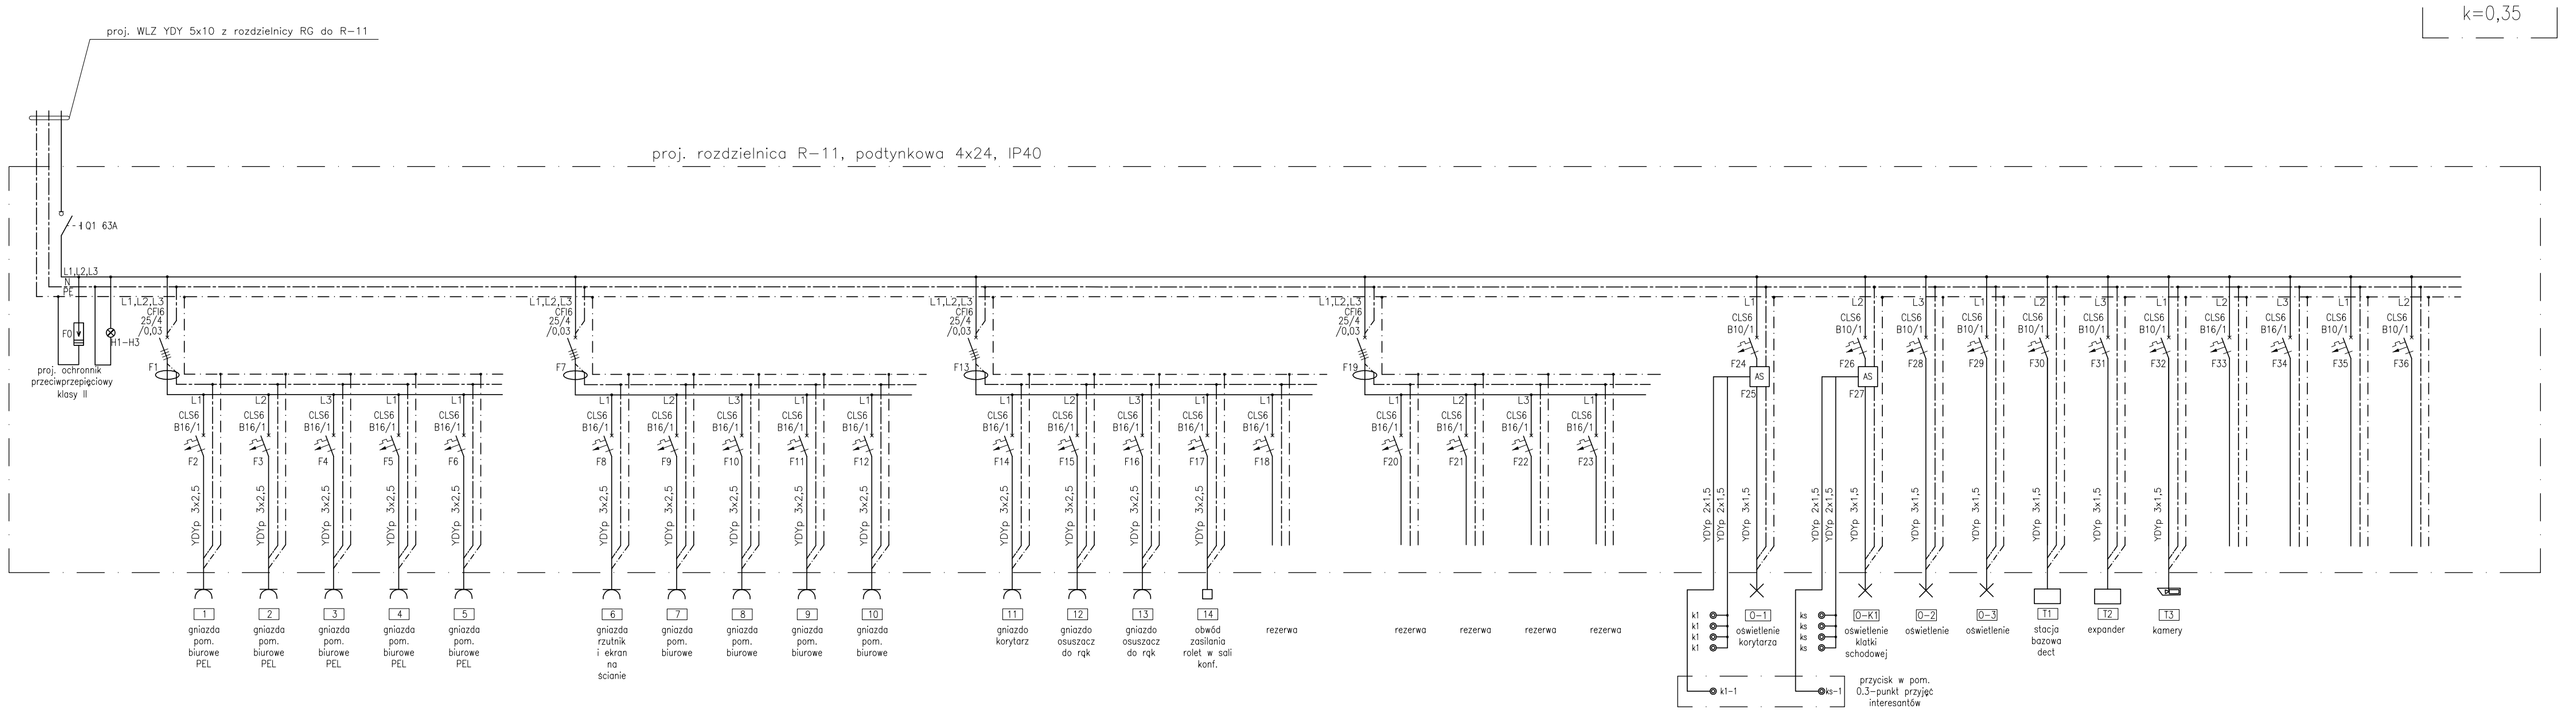


AS-automat schodowy z funkcją centralnego sterowania

| | | | |
|---|---|---|---|
| *Obiekt:* | Przebudowa i remont budynku "A" i budynku "B" oraz przebudowa, remont i nadbudowa budynku "C" min. w celu dostosowania budynków do warunków p.poż. Komendy Miejskiej Policji w Gdańsku Gdańsk, ul. Nowe Ogrody 27 | | |
| *Inwestor:* | KOMENDA WOJEWÓDZKA POLICJI W GDAŃSKU ul. Okopowa 15, 80-819 Gdańsk | | |
| *Rysunek:* | Schemat rozdzielnicy R-11 | *Nr rysunku:* | E-4 |
| *Faza:* | Projekt wykonawczy | *Data:* | 12.2014 |
| *Branża:* | elektryczna | *Skala:* | - |
| *Projektant:* | mgr inż. Marcin Granitowski<br>upr. proj. nr POM/0200/PWOE/13 | *Podpis:* | |
| *Sprawdzający:* | mgr inż. Jarosław Buriak<br>upr. proj. nr POM/0160/POOE/07 | *Podpis:* | |
| *Opracowanie:* | | *Podpis:* | |