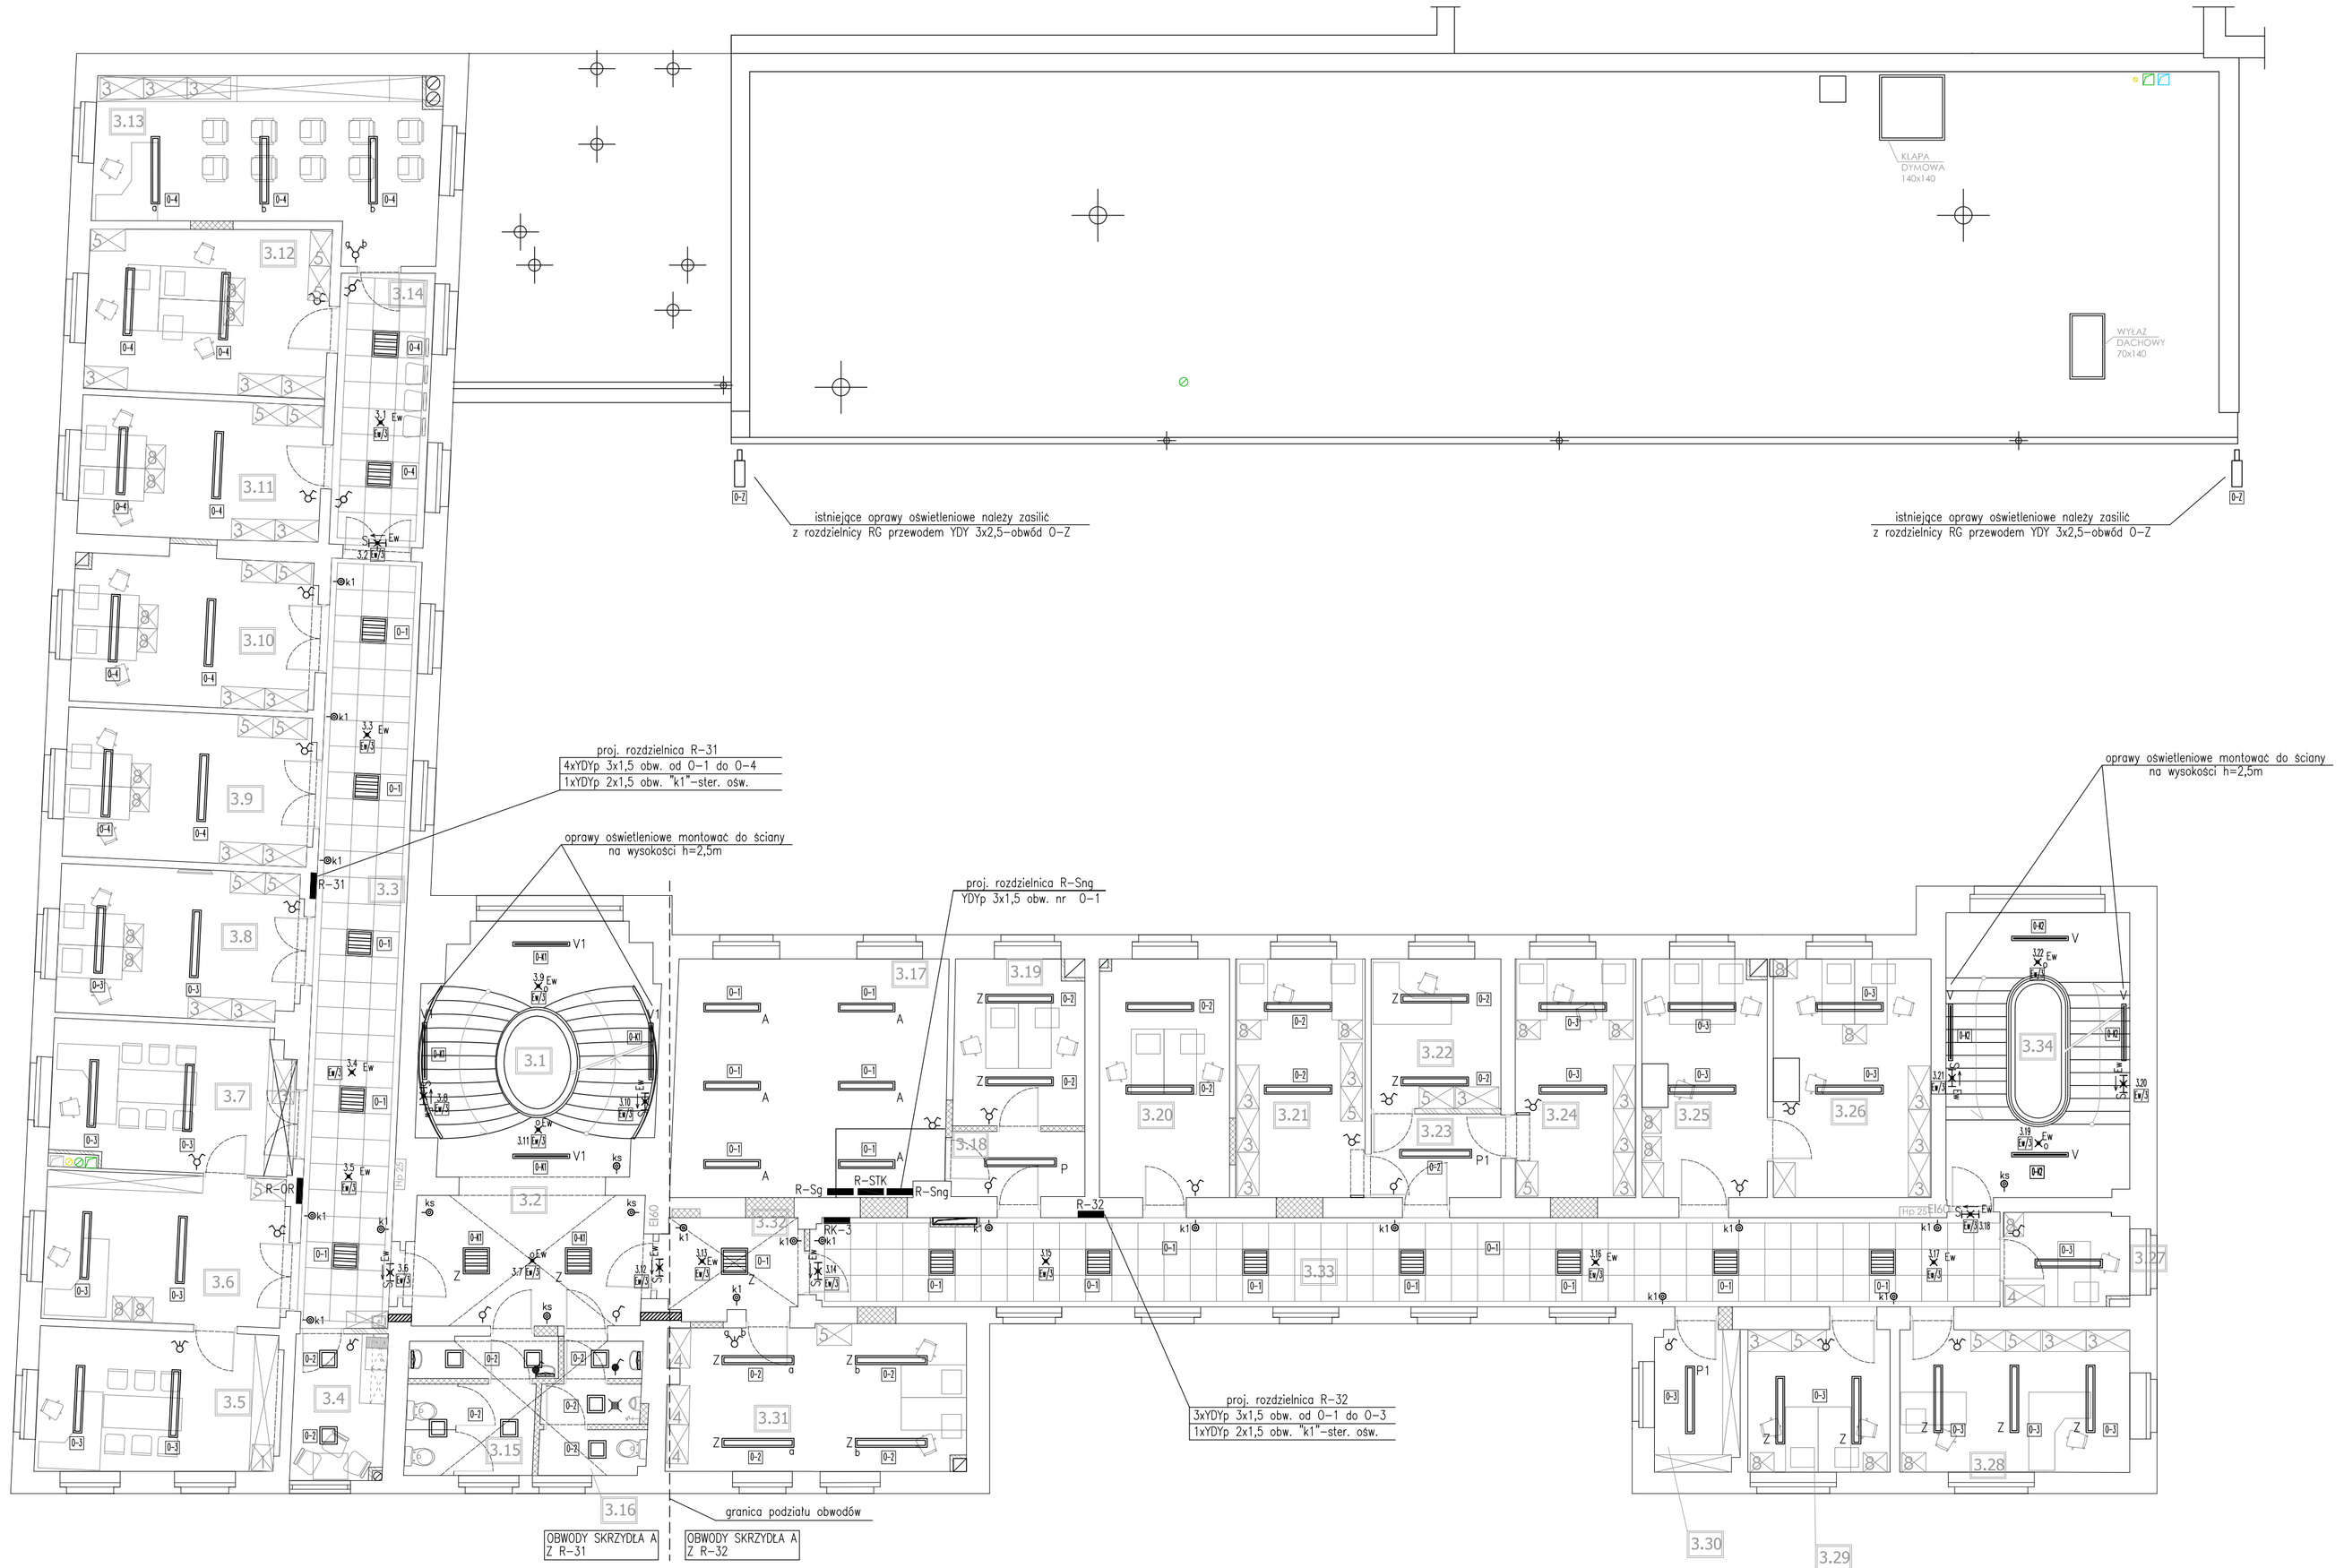

NR POM.	NAZWA POM.	POW. m²	RODZAJ POSADZKI	RODZAJ SUFITU	RODZAJ ŚCIAN
3.1	KLATKA SCHODOWA	29,81	GRES	FARBA AKRYLOWA, BIAŁA	E
3.2	KOMUNIKACJA	15,74	GRES	FARBA AKRYLOWA, BIAŁA	E
3.3	KOMUNIKACJA	35,60	LINOLEUM	MODUŁOWY	E
3.4	POMIESZCZENIE SOCJALNE	7,72	TERAKOTA	G-K DO WYS. 260cm	H
3.5	POKÓJ NACZELNIKA	18,07	WYKŁADZINA DYWANOWA	FARBA AKRYLOWA, BIAŁA	C
3.6	SEKRETARIAT	19,10	WYKŁADZINA DYWANOWA	FARBA AKRYLOWA, BIAŁA	C
3.7	POKÓJ Z-CY NACZELNIKA	18,86	WYKŁADZINA DYWANOWA	FARBA AKRYLOWA, BIAŁA	C
3.8	POMIESZCZENIE BIUROWE	18,98	WYKŁADZINA DYWANOWA	FARBA AKRYLOWA, BIAŁA	C
3.9	POMIESZCZENIE BIUROWE	19,55	WYKŁADZINA DYWANOWA	FARBA AKRYLOWA, BIAŁA	C
3.10	POMIESZCZENIE BIUROWE	19,12	WYKŁADZINA DYWANOWA	FARBA AKRYLOWA, BIAŁA	C
3.11	POMIESZCZENIE BIUROWE	17,55	WYKŁADZINA DYWANOWA	FARBA AKRYLOWA, BIAŁA	C
3.12	POMIESZCZENIE BIUROWE	20,97	WYKŁADZINA DYWANOWA	FARBA AKRYLOWA, BIAŁA	C
3.13	POKÓJ KIEROWNIKA	28,89	WYKŁADZINA DYWANOWA	FARBA AKRYLOWA, BIAŁA	C
3.14	POCZEKALNIA	13,55	LINOLEUM	MODUŁOWY	E
3.15	WC DLA KOBIET	9,42	TERAKOTA	FARBA AKRYLOWA, BIAŁA	D
3.16	WC DLA MĘŻCZYZN	6,34	TERAKOTA	FARBA AKRYLOWA, BIAŁA	D
3.17	SERWEROWNIA	34,02	PODŁOGA TECHNICZNA	FARBA AKRYLOWA, BIAŁA	B
3.18	KOMUNIKACJA	4,59	LINOLEUM	FARBA AKRYLOWA, BIAŁA	E
3.19	ODN	11,53	WYKŁADZINA DYWANOWA	FARBA AKRYLOWA, BIAŁA	C
3.20	DELTA	16,40	WYKŁADZINA DYWANOWA	FARBA AKRYLOWA, BIAŁA	C
3.21	POMIESZCZENIE BIUROWE	16,28	WYKŁADZINA DYWANOWA	FARBA AKRYLOWA, BIAŁA	C
3.22	POKÓJ KIEROWNIKA	10,24	WYKŁADZINA DYWANOWA	FARBA AKRYLOWA, BIAŁA	C
3.23	KOMUNIKACJA	5,72	LINOLEUM	FARBA AKRYLOWA, BIAŁA	E
3.24	POMIESZCZENIE BIUROWE	15,18	WYKŁADZINA DYWANOWA	FARBA AKRYLOWA, BIAŁA	C
3.25	POMIESZCZENIE BIUROWE	15,78	WYKŁADZINA DYWANOWA	FARBA AKRYLOWA, BIAŁA	C
3.26	POMIESZCZENIE BIUROWE	19,84	WYKŁADZINA DYWANOWA	FARBA AKRYLOWA, BIAŁA	C
3.27	SEKRETARIAT	6,26	WYKŁADZINA DYWANOWA	FARBA AKRYLOWA, BIAŁA	C
3.28	POKÓJ NACZELNIKA	17,27	WYKŁADZINA DYWANOWA	FARBA AKRYLOWA, BIAŁA	C
3.29	POMIESZCZENIE BIUROWE	10,70	WYKŁADZINA DYWANOWA	FARBA AKRYLOWA, BIAŁA	C
3.30	MAGAZYN AKT NIEJAWNYCH	6,36	LINOLEUM	FARBA AKRYLOWA, BIAŁA	C
3.31	POMIESZCZENIE BIUROWE	22,96	WYKŁADZINA DYWANOWA	FARBA AKRYLOWA, BIAŁA	C
3.32	KOMUNIKACJA	6,57	LINOLEUM	FARBA AKRYLOWA, BIAŁA	E
3.33	KOMUNIKACJA	56,08	LINOLEUM	FARBA AKRYLOWA, BIAŁA	E
3.34	KLATKA SCHODOWA	27,54	LINOLEUM	FARBA AKRYLOWA, BIAŁA	E

Legenda:

- – oprawa dla świetlówek liniowych T5 2x21W, EVG z rastrem parabolicznym, nastropowa IP20, obudowa profil aluminiowy, rozsył DI–IN
- Z – oprawa dla świetlówek liniowych T5 2x35W, EVG z rastrem parabolicznym, zwieszana h=2,7m IP20, obudowa profil aluminiowy, rozsył DI–IN
- N – oprawa dla świetlówek liniowych T5 2x35W, EVG z rastrem parabolicznym, nastropowa, IP20, obudowa profil aluminiowy, rozsył DI–IN
- – oprawa dla świetlówek liniowych T5 2x49W, EVG z rastrem parabolicznym, zwieszana h=2,7m IP20, obudowa profil aluminiowy, rozsył DI–IN
- P – oprawa dla świetlówek liniowych T5 2x28W, EVG z kloszem przezroczystym, nastropowa IP40, obudowa profil stalowy
- P1 – oprawa dla świetlówek liniowych T5 2x35W, EVG z kloszem przezroczystym, nastropowa IP40, obudowa profil stalowy
- P2 – oprawa dla świetlówek liniowych T5 2x49W, EVG z kloszem przezroczystym, nastropowa IP40, obudowa profil stalowy
- K – oprawa typu LED 40W, z kloszem opalowym, nastropowa IP40, obudowa profil aluminiowy
- V – oprawa typu LED 1x45W z kloszem mprm, zwieszana h=3m lub montowana do ściany h=2,5m, IP20, obudowa profil aluminiowy
- V1 – oprawa typu LED 1x55W z kloszem mprm, zwieszana h=3m lub montowana do ściany h=2,5m, IP20, obudowa profil aluminiowy
- W – oprawa dla świetlówek liniowych T5 2x49W, EVG z kloszem z PC, IK10+ wandaloodporna do stosowania w areszach nastropowa, IP44
- A – oprawa przemysłowa z poliwęglanu dla świetlówek liniowych T5 2x28W, EVG z kloszem przezroczystym, nastropowa IP66
- A – oprawa przemysłowa z poliwęglanu dla świetlówek liniowych T5 1x28W, EVG z kloszem przezroczystym, nastropowa IP66
- – oprawa typu LED 35W, modułowa 60x60 do sufitów kasetonowych z kloszem opalowym, IP40, obudowana profilem aluminiowym
- N – oprawa typu LED 1x40W, modułowa 60x60 z kloszem mlecznym nastropowa, IP40 obudowana profilem aluminiowym
- Z – oprawa typu LED 1x40W, modułowa 60x60 z kloszem mlecznym, zwieszana h=3,4m, IP40 obudowana profilem aluminiowym
- – oprawa dla świetlówek liniowych T5 6x21 EVG nastropowa, IP20, obudowa profil aluminiowy malowany na kolor szary, klosz opalowy
- J – oprawa typu kinkiet dla świetlówek T5 1x14W, EVG z kloszem opalowym, obudowa profil aluminiowy
- N – oprawa typu plafoniera dla świetlówek TC–L 2x24W, EVG z kloszem mlecznym, IP44, nastropowa
- – oprawa typu plafoniera dla świetlówek TC–L 2x24W, EVG z kloszem mlecznym, zwieszana h=2,7m, IP44
- – oprawa typu plafoniera dla świetlówek TC–L 2x18W, EVG z kloszem mlecznym, IP44, naścienna
- – oprawa ze źródłem światła typu LED 36W z kloszem opalowym z PC, IP65, obudowa wykonana z aluminium
- B – oprawa typu downlight dla świetlówek TC–DEL 2x26W, EVG, nastropowa IP44 z szybą, obudowa z blachy stalowej ocynkowanej
- M – oprawa typu plafoniera dla świetlówek TC–DE 2x26W, EVG z kloszem mlecznym, IP66, nastropowa obudowa wykonana z poliwęglanu
- W – oprawa typu nastropowy plafon wandaloodporny, IP65 IK10+ dla świetlówek TL–C 3x 24W, EVG, przystosowana do montowania w aresztach, obudowa z odlewu aluminiowego
- – oprawa typu downlight z rastrem dla świetlówek TC–DEL 2x26W, EVG, zwieszana h=2,7m, obudowa z blachy stalowej ocynkowanej
- Ew – oprawa ewakuacyjna natynkowa typu LED 1x3W, IP20 w wersji ciemnej 1h, CT z akumulatorem Ni–Cd, obudowa z poliwęglanu optyka do korytarzy
- Ew – oprawa ewakuacyjna natynkowa typu LED 1x3W, IP20 w wersji ciemnej 1h, CT z akumulatorem Ni–Cd, obudowa z poliwęglanu optyka do przestrzeni otwartych
- Ew – oprawa ewakuacyjna typu LED 1x1,2W w wersji ciemnej 1h, CT z akumulatorem Ni–Cd, obudowa z poliwęglanu, montaż ścienny
- Ew – oprawa ewakuacyjna typu LED 1x1,2W w wersji ciemnej 1h, CT z akumulatorem Ni–Cd, obudowa z poliwęglanu, montaż zwieszany h=2,5m
- Ew – oprawa ewakuacyjna zewnętrzna T5 8W, IP65, wersji ciemnej 1h, CT z akumulatorem Ni–Cd w z termostatem z grzałką HTR25
- – włącznik oświetleniowy świecznikowy, p/t IP20 10A, 250V, AC, 50Hz
- – włącznik oświetleniowy pojedynczy, p/t IP20 10A, 250V, AC, 50Hz
- – włącznik oświetleniowy schodowy, p/t IP20 10A, 250V, AC, 50Hz
- – włącznik oświetleniowy krzyżowy, p/t IP20 10A, 250V, AC, 50Hz
- – przycisk oświetleniowy, p/t IP20 10A, 250V, AC, 50Hz
- – włącznik oświetleniowy pojedynczy, p/t IP44 10A, 250V, AC, 50Hz
- – włącznik oświetleniowy świecznikowy, p/t IP44 10A, 250V, AC, 50Hz
- – włącznik oświetleniowy schodowy, p/t IP44 10A, 250V, AC, 50Hz
- n/t – włącznik oświetleniowy pojedynczy, n/t IP44 10A, 250V, AC, 50Hz
- n/t – włącznik oświetleniowy świecznikowy, n/t IP44 10A, 250V, AC, 50Hz
- n/t – włącznik oświetleniowy schodowy, n/t IP44 10A, 250V, AC, 50Hz
- n/t – przycisk oświetleniowy, n/t IP44 10A, 250V, AC, 50Hz
- 01 – numer obwodu oświetleniowego
- k1 – numer obwodu oświetlenia ewakuacyjnego
- – rozdzielnice

Uwaga: przejście przewodów przez ściany oddzielenia pożarowego należy wykonać jako EI120 poprzez zastosowanie zaprawy ogniochronnej np. typu CP636

- – przejście ogniochronne EI120

Obiekt:	Przebudowa i remont budynku "A" i budynku "B" oraz przebudowa, remont i nadbudowa budynku "C" min. w celu dostosowania budynków do warunków p.poż. Komendy Miejskiej Policji w Gdańsku Gdańsk, ul. Nowe Ogrody 27
Inwestor:	KOMENDA WOJEWÓDZKA POLICJI W GDAŃSKU ul. Okopowa 15, 80-819 Gdańsk
Rysunek:	Plan instalacji oświetleniowej-rzut III piętra
Nr rysunku:	E-40
Faza:	Projekt wykonawczy
Data:	12.2014
Branża:	elektryczna
Skala:	1:100
Projektant:	mgr inż. Marcin Granitowski upr. proj. nr POM/0200/PWOE/13
Podpis:	
Sprawdzający:	mgr inż. Jarosław Buriak upr. proj. nr POM/0160/POOE/07
Podpis:	
Opracowanie:	
Podpis:	