NR POM.	NAZWA POM.	POW. m²	RODZAJ POSADZKI	RODZAJ SUFITU	RODZAJ ŚCIAN
4.1	KLATKA SCHODOWA	28,39	GRES		E
4.2	PRZEDSIONEK POŻAROWY	17,15	GRES		E
4.3	POMIESZCZENIE BIUROWE	13,62	WYKŁADZINA DYWANOWA		C
4.4	WC DLA KOBIET	3,39	TERAKOTA		D
4.5	POCZEKALNIA	9,43	LINOLEUM		E
4.6	KOMUNIKACJA	35,34	LINOLEUM		E
4.7	POMIESZCZENIE BIUROWE	27,32	WYKŁADZINA DYWANOWA		C
4.8	POMIESZCZENIE BIUROWE	18,69	WYKŁADZINA DYWANOWA		C
4.9	POMIESZCZENIE BIUROWE	17,50	WYKŁADZINA DYWANOWA		C
4.10	POMIESZCZENIE BIUROWE	18,18	WYKŁADZINA DYWANOWA		C
4.11	POMIESZCZENIE BIUROWE	19,28	WYKŁADZINA DYWANOWA		C
4.12	POMIESZCZENIE BIUROWE	18,99	WYKŁADZINA DYWANOWA		C
4.13	POMIESZCZENIE BIUROWE	17,99	WYKŁADZINA DYWANOWA		C
4.14	POKÓJ NACZELNIKA	18,84	WYKŁADZINA DYWANOWA		C
4.15	POKÓJ Z-CY NACZELNIKA	15,64	WYKŁADZINA DYWANOWA		C
4.16	SEKRETARIAT	17,00	WYKŁADZINA DYWANOWA		C
4.17	KOMUNIKACJA	17,41	LINOLEUM	2xPŁYTY GIPSOWO -WŁÓKNOWE O GR. 1,5 cm NA STELAŻU (REI 60) FARBA AKRYLOWA KOLOR BIAŁY	E
4.18	KOMUNIKACJA	31,06	LINOLEUM		E
4.19	KOMUNIKACJA	18,11	LINOLEUM		E
4.20	POMIESZCZENIE BIUROWE	17,58	WYKŁADZINA DYWANOWA		C
4.21	POMIESZCZENIE BIUROWE	16,94	WYKŁADZINA DYWANOWA		C
4.22	POMIESZCZENIE BIUROWE	16,87	WYKŁADZINA DYWANOWA		C
4.23	POKÓJ Z-CY NACZELNIKA	11,88	WYKŁADZINA DYWANOWA		C
4.24	ODN	4,66	WYKŁADZINA DYWANOWA		C
4.25	SEKRETARIAT	16,55	WYKŁADZINA DYWANOWA		C
4.26	POKÓJ NACZELNIKA	17,76	WYKŁADZINA DYWANOWA		C
4.27	POMIESZCZENIE BIUROWE	17,43	WYKŁADZINA DYWANOWA		C
4.28	POMIESZCZENIE BIUROWE	17,12	WYKŁADZINA DYWANOWA		C
4.29	POMIESZCZENIE BIUROWE	19,36	WYKŁADZINA DYWANOWA		C
4.30	POMIESZCZENIE BIUROWE	9,11	WYKŁADZINA DYWANOWA		C
4.31	POMIESZCZENIE BIUROWE	12,68	WYKŁADZINA DYWANOWA		C
4.32	POMIESZCZENIE BIUROWE	13,07	WYKŁADZINA DYWANOWA		C
4.33	POMIESZCZENIE BIUROWE	12,02	WYKŁADZINA DYWANOWA		C
4.34	POMIESZCZENIE BIUROWE	11,69	WYKŁADZINA DYWANOWA		C
4.35	WC DLA MĘŻCZYZN	10,54	TERAKOTA		D
4.36	KLATKA SCHODOWA	23,20	LINOLEUM		E

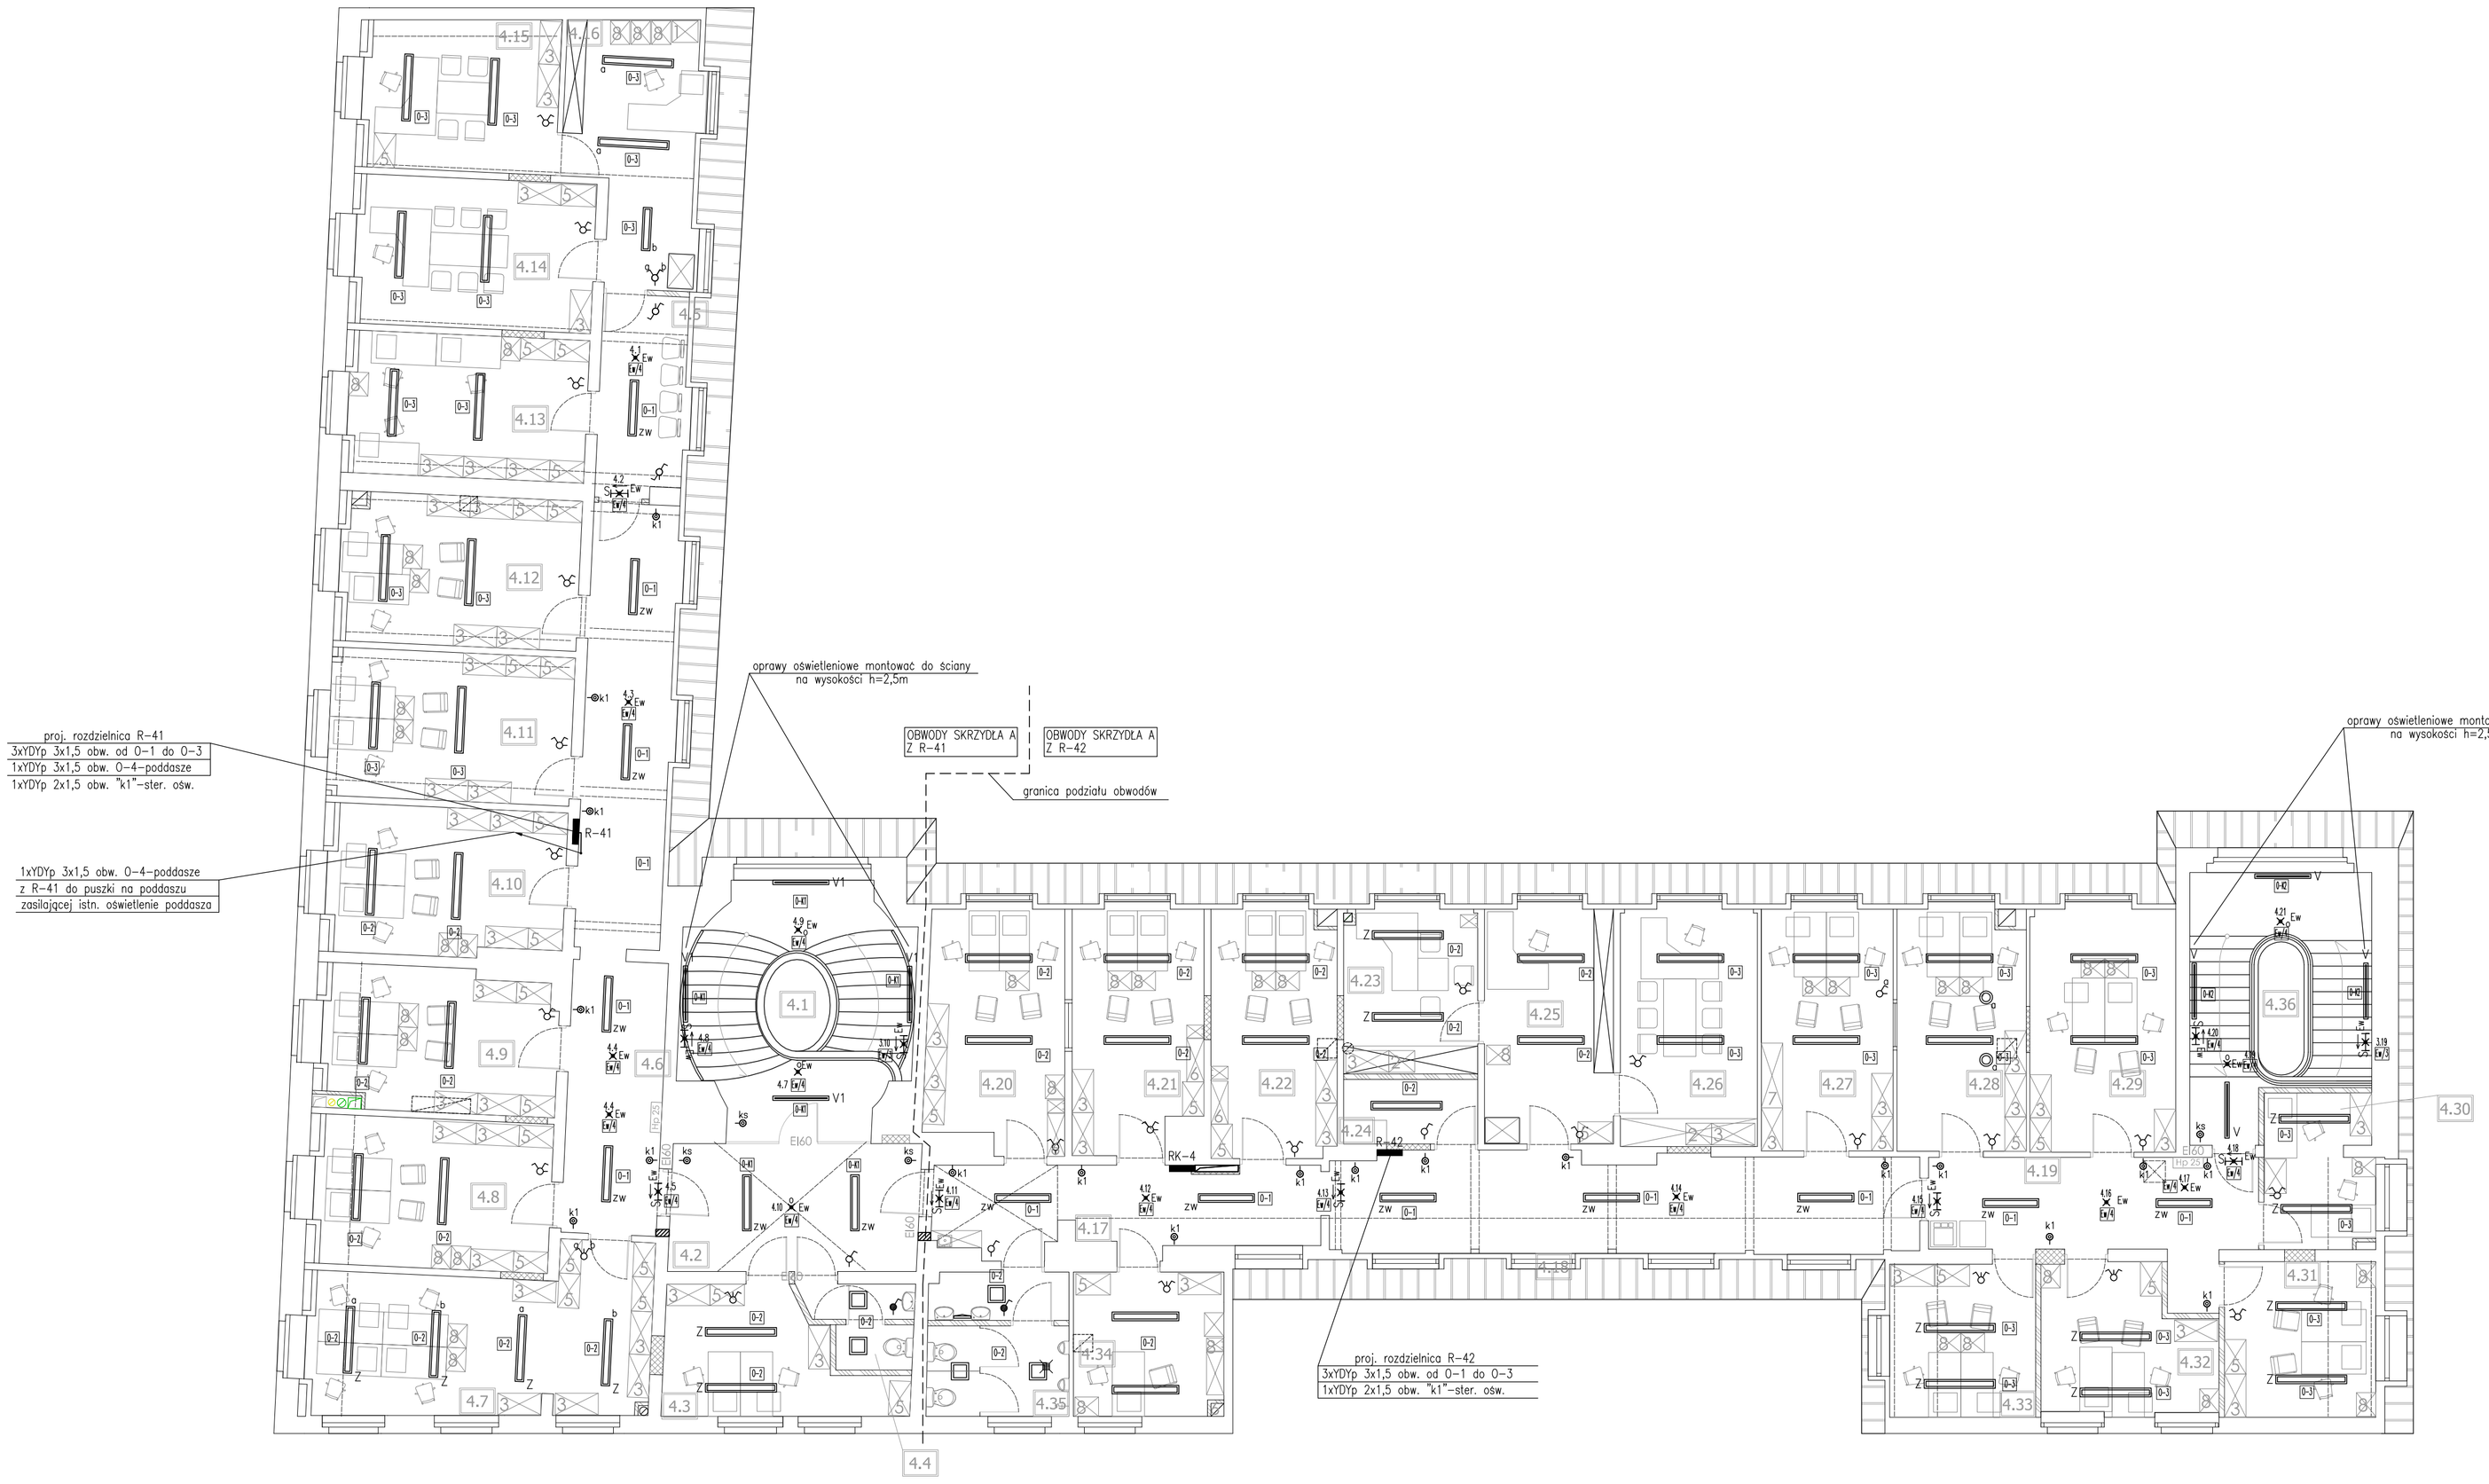

Uwaga: przejście przewodów przez ściany oddzielenia pożarowego należy wykonać jako EI120 poprzez zastosowanie zaprawy ogniochronnej np. typu CP636

▨ – przejście ogniochronne EI120

Legenda:

- – oprawa dla świetlówek liniowych T5 2x21W, EVG z rastrem paraboliczynym, nastropowa IP20, obudowa profil aluminiowy, rozsył DI-IN
- Z – oprawa dla świetlówek liniowych T5 2x35W, EVG z rastrem paraboliczynym, zwieszana h=2,7m IP20, obudowa profil aluminiowy, rozsył DI-IN
- N – oprawa dla świetlówek liniowych T5 2x35W, EVG z rastrem paraboliczynym, nastropowa, IP20, obudowa profil aluminiowy, rozsył DI-IN
- – oprawa dla świetlówek liniowych T5 2x49W, EVG z rastrem paraboliczynym, zwieszana h=2,7m IP20, obudowa profil aluminiowy, rozsył DI-IN
- P – oprawa dla świetlówek liniowych T5 2x28W, EVG z kloszem przezroczystym, nastropowa IP40, obudowa profil stalowy
- P1 – oprawa dla świetlówek liniowych T5 2x35W, EVG z kloszem przezroczystym, nastropowa IP40, obudowa profil stalowy
- P2 – oprawa dla świetlówek liniowych T5 2x49W, EVG z kloszem przezroczystym, nastropowa IP40, obudowa profil stalowy
- ZW – oprawa typu LED 40W, z kloszem opalowym, zwieszana h=2,7m IP40, obudowa profil aluminiowy
- V – oprawa typu LED 1x45W z kloszem mprm, zwieszana h=3m lub montowana do ściany h=2,5m, IP20, obudowa profil aluminiowy
- V1 – oprawa typu LED 1x55W z kloszem mprm, zwieszana h=3m lub montowana do ściany h=2,5m, IP20, obudowa profil aluminiowy
- W – oprawa dla świetlówek liniowych T5 2x49W, EVG z kloszem z PC, IK10+ wandaloodporna do stosowania w aresztach nastropowa, IP44
- A1 – oprawa przemysłowa z poliwęglanu dla świetlówek liniowych T5 2x28W, EVG z kloszem przezroczystym, nastropowa IP66
- A – oprawa przemysłowa z poliwęglanu dla świetlówek liniowych T5 1x28W, EVG z kloszem przezroczystym, nastropowa IP66
- – oprawa typu LED 35W, modułowa 60x60 do sufitów kasetonowych z kloszem opalowym, IP40, obudowana profilem aluminiowym
- N – oprawa typu LED 1x40W, modułowa 60x60 z kloszem mlecznym nastropowa, IP40 obudowana profilem aluminiowym
- Z – oprawa typu LED 1x40W, modułowa 60x60 z kloszem mlecznym, zwieszana h=3,4m, IP40 obudowana profilem aluminiowym

- – oprawa dla świetlówek liniowych T5 6x21 EVG nastropowa, IP20, obudowa profil aluminiowy malowany na kolor szary, klosz opalowy
- J – oprawa typu kinkiet dla świetlówek T5 1x14W, EVG z kloszem opalowym, obudowa profil aluminiowy
- N – oprawa typu plafoniera dla świetlówek TC-L 2x24W, EVG z kloszem mlecznym, IP44, nastropowa
- – oprawa typu plafoniera dla świetlówek TC-L 2x24W, EVG z kloszem mlecznym, zwieszana h=2,7m, IP44
- – oprawa typu plafoniera dla świetlówek TC-L 2x18W, EVG z kloszem mlecznym, IP44, nascienna
- – oprawa ze źródłem światła typu LED 36W z kloszem opalowym z PC, IP65, obudowa wykonana z aluminium
- B – oprawa typu downlight dla świetlówek TC-DEL 2x26W, EVG, nastropowa IP44 z szybą, obudowa z blachy stalowej ocynkowanej
- M – oprawa typu plafoniera dla świetlówek TC-DE 2x26W, EVG z kloszem mlecznym, IP66, nastropowa obudowa wykonana z poliwęglanu
- W – oprawa typu nastropowy plafon wandaloodporny, IP65 IK10+ dla świetlówek TL-C 3x 24W, EVG, przystosowana do montowania w aresztach, obudowa z odlewu aluminiowego

- – oprawa typu downlight z rastrem dla świetlówek TC-DEL 2x26W, EVG, zwieszana h=2,7m, obudowa z blachy stalowej ocynkowanej
- Ew – oprawa ewakuacyjna natynkowa typu LED 1x3W, IP20 w wersji ciemnej 1h, CT z akumulatorem Ni-Cd, obudowa z poliwęglanu optyka do korytarzy
- Ew – oprawa ewakuacyjna natynkowa typu LED 1x3W, IP20 w wersji ciemnej 1h, CT z akumulatorem Ni-Cd, obudowa z poliwęglanu optyka do przestrzeni otwartych
- Sw Ew – oprawa ewakuacyjna typu LED 1x1,2W w wersji ciemnej 1h, CT z akumulatorem Ni-Cd, obudowa z poliwęglanu, montaż ścienny
- Zw Ew – oprawa ewakuacyjna typu LED 1x1,2W w wersji ciemnej 1h, CT z akumulatorem Ni-Cd, obudowa z poliwęglanu, montaż zwieszany h=2,5m
- Zew Ew – oprawa ewakuacyjna zewnętrzna T5 8W, IP65, wersji ciemnej 1h, CT z akumulatorem Ni-Cd w z termostatem z grzałką HTR25
- – włącznik oświetleniowy świecznikowy, p/t IP20 10A, 250V, AC, 50Hz
- – włącznik oświetleniowy pojedynczy, p/t IP20 10A, 250V, AC, 50Hz
- – włącznik oświetleniowy schodowy, p/t IP20 10A, 250V, AC, 50Hz
- – włącznik oświetleniowy krzyżowy, p/t IP20 10A, 250V, AC, 50Hz
- – przycisk oświetleniowy, p/t IP20 10A, 250V, AC, 50Hz

- – włącznik oświetleniowy pojedynczy, p/t IP44 10A, 250V, AC, 50Hz
- – włącznik oświetleniowy świecznikowy, p/t IP44 10A, 250V, AC, 50Hz
- – włącznik oświetleniowy schodowy, p/t IP44 10A, 250V, AC, 50Hz
- n/t – włącznik oświetleniowy pojedynczy, n/t IP44 10A, 250V, AC, 50Hz
- n/t – włącznik oświetleniowy świecznikowy, n/t IP44 10A, 250V, AC, 50Hz
- n/t – włącznik oświetleniowy schodowy, n/t IP44 10A, 250V, AC, 50Hz
- n/t – przycisk oświetleniowy, n/t IP44 10A, 250V, AC, 50Hz
- 0-1 – numer obwodu oświetleniowego
- k1 – numer obwodu oświetlenia ewakuacyjnego
- – rozdzielnice

Obiekt:	Przebudowa i remont budynku "A" i budynku "B" oraz przebudowa, remont i nadbudowa budynku "C" min. w celu dostosowania budynków do warunków p.poż. Komendy Miejskiej Policji w Gdańsku Gdańsk, ul. Nowe Ogrody 27
Inwestor:	KOMENDA WOJEWÓDZKA POLICJI W GDAŃSKU ul. Okopowa 15, 80-819 Gdańsk
Rysunek:	Plan instalacji oświetleniowej-rzut IV piętra
Nr rysunku:	E-41
Faza:	Projekt wykonawczy
Data:	12.2014
Branża:	elektryczna
Skala:	1:100
Projektant:	mgr inż. Marcin Granitowski upr. proj. nr POM/0200/PWOE/13
Podpis:	
Sprawdzający:	mgr inż. Jarosław Buriak upr. proj. nr POM/0160/POOE/07
Podpis:	
Opracowanie:	
Podpis:	