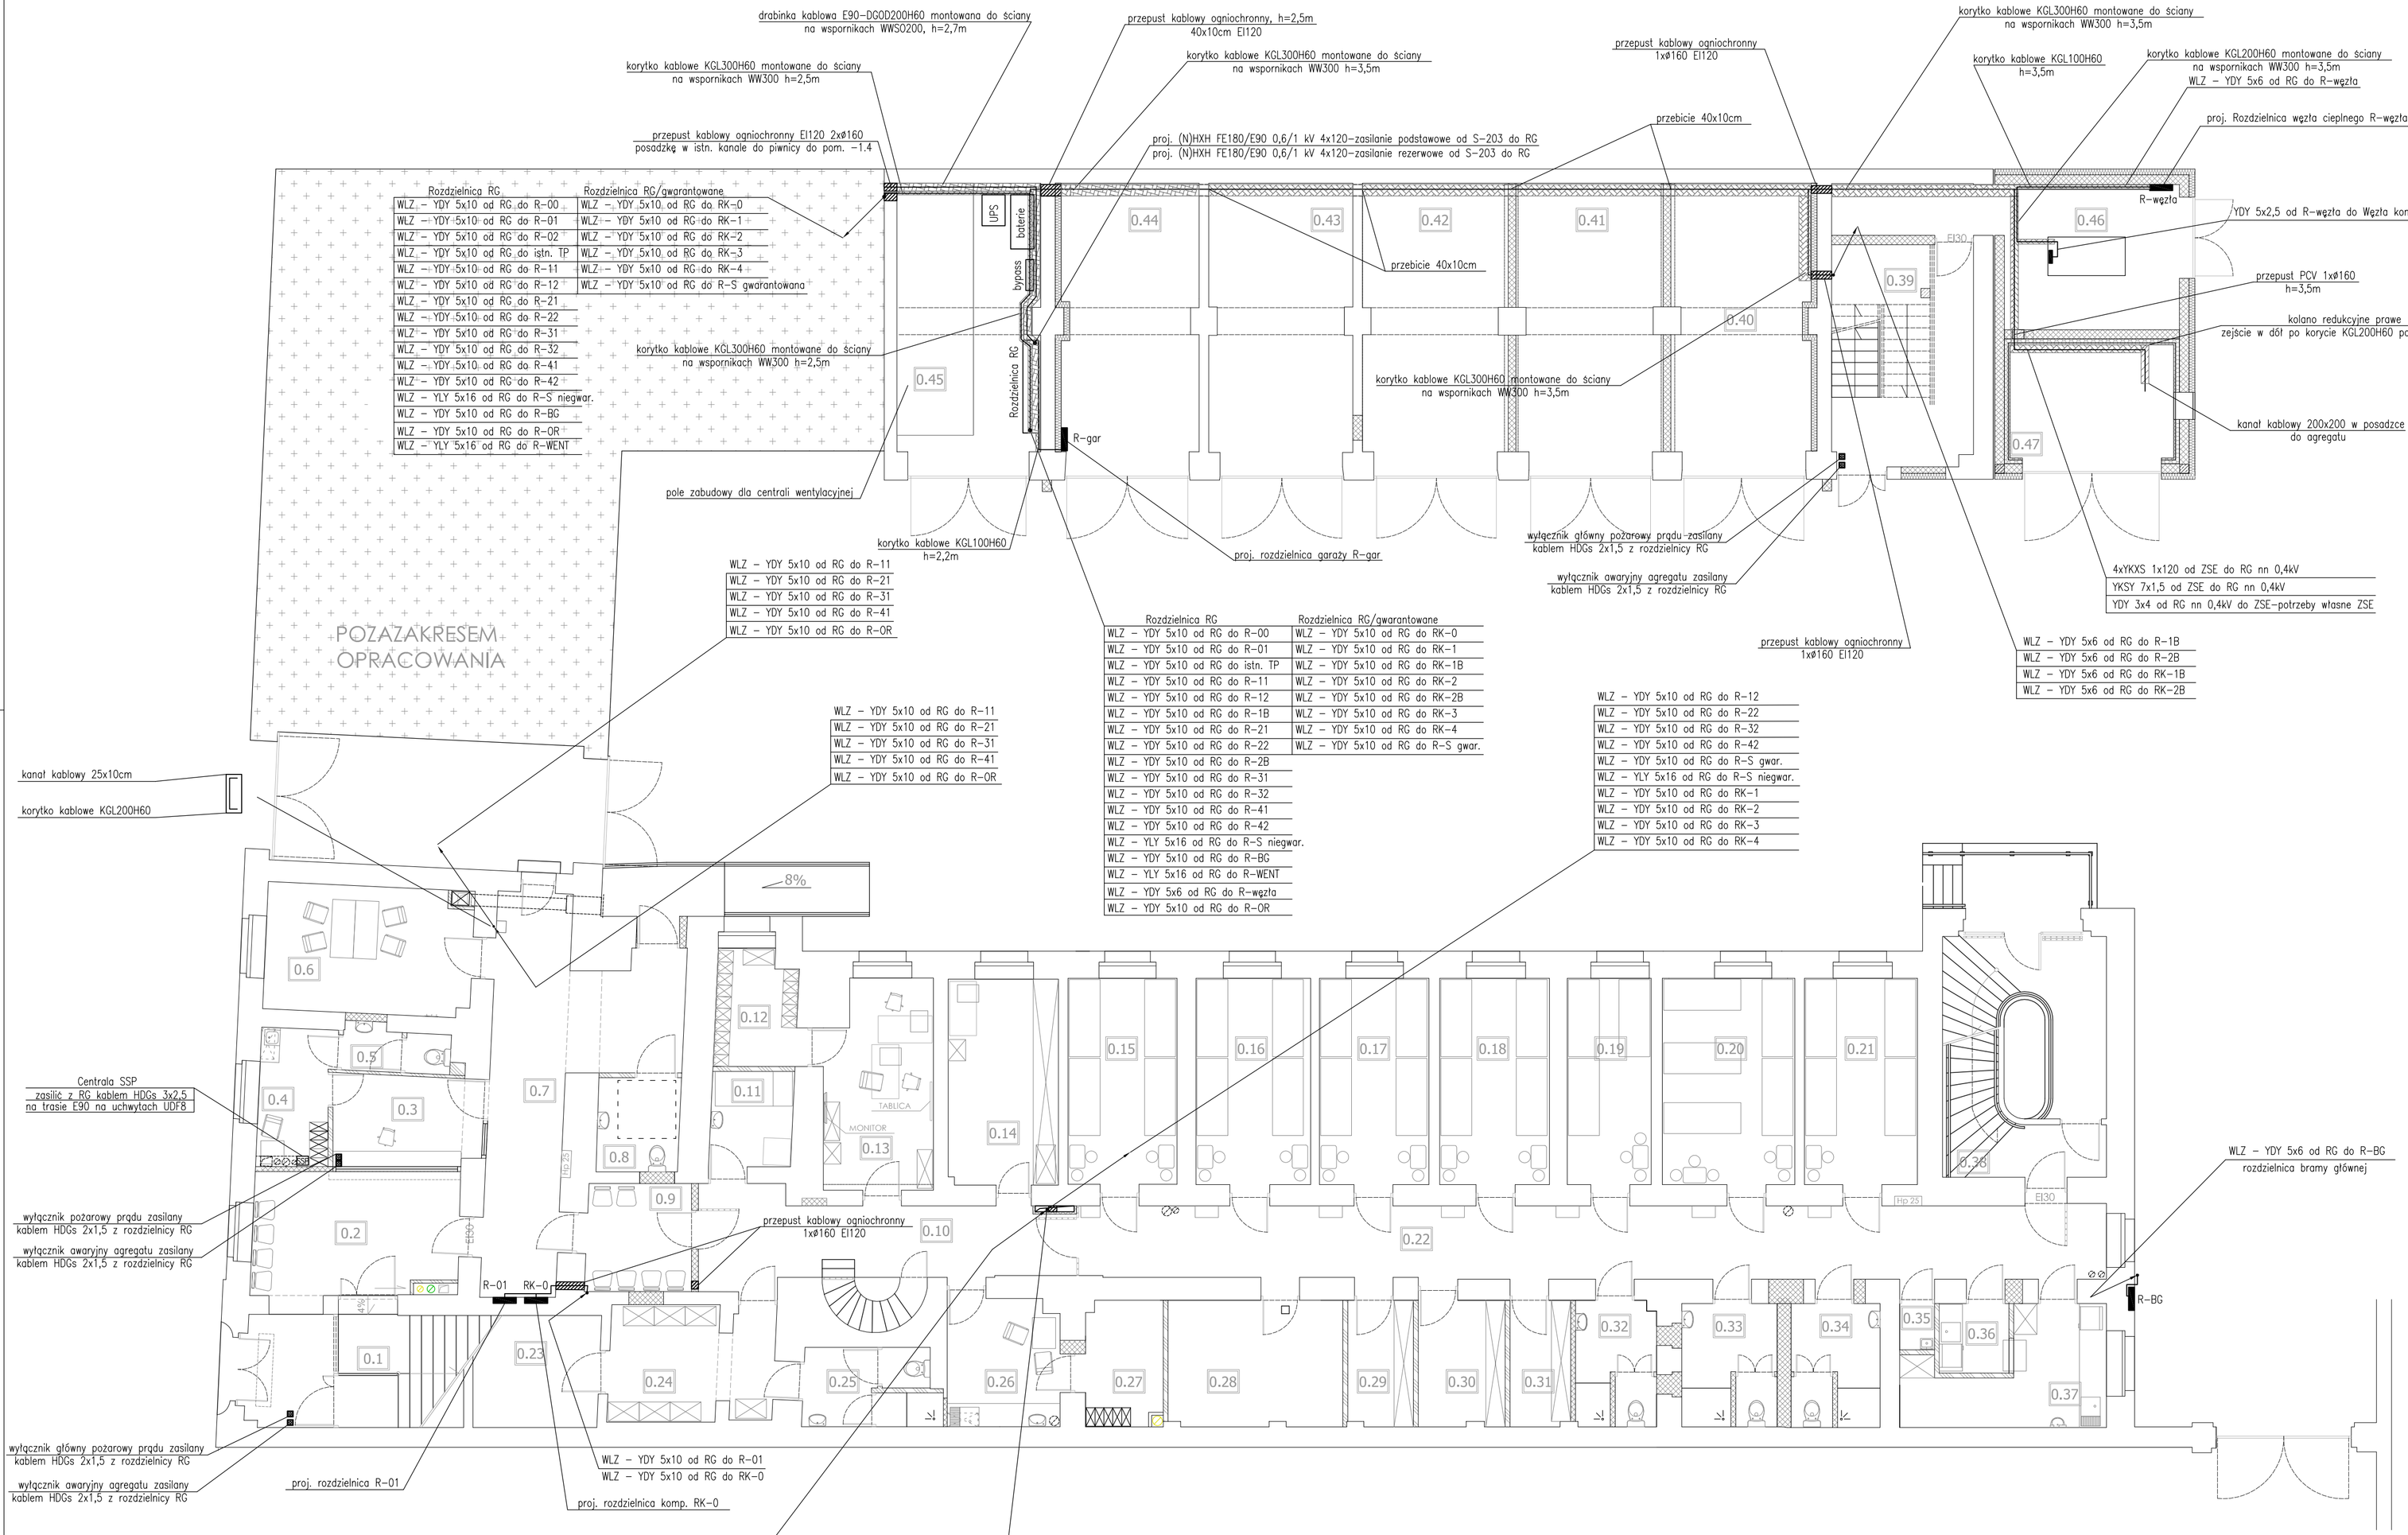

NR POM.	NAZWA POM.	POW. m²	RODZAJ POSADZKI	RODZAJ SUFITU	RODZAJ ŚCIAN
0.1	WEJŚCIE + KL. SCHODOWA	16,05	GRES	FARBA AKRYLOWA, BIAŁA	E
0.2	POCZEKALNIA	17,11	GRES	FARBA AKRYLOWA, BIAŁA	E
0.3	PUNKT PRZYJĘĆ INTERESANTÓW	7,93	TERAKOTA	FARBA AKRYLOWA, BIAŁA	F
0.4	SZATNIA Z ANEKSEM JADALN.	6,69	TERAKOTA	FARBA AKRYLOWA, BIAŁA	H
0.5	WC DLA PERSONELU	2,77	TERAKOTA	FARBA AKRYLOWA, BIAŁA	D
0.6	POKÓJ PRZESŁUCHAŃ DLA NIEP.	17,54	LINOLEUM	FARBA AKRYLOWA, BIAŁA	F
0.7	KOMUNIKACJA	29,32	GRES	MODUŁOWY	E
0.8	WC DLA OSÓB NIEPEŁNOSPR.	5,18	TERAKOTA	FARBA AKRYLOWA, BIAŁA	D
0.9	KOMUNIKACJA	7,59	LINOLEUM	FARBA AKRYLOWA, BIAŁA	A
0.10	KOMUNIKACJA	16,33	LINOLEUM	FARBA AKRYLOWA, BIAŁA	A
0.11	POKÓJ PRZESZUKAŃ	5,23	LINOLEUM	FARBA AKRYLOWA, BIAŁA	A
0.12	MAGAZYN DEPOZYTÓW	6,16	LINOLEUM	FARBA AKRYLOWA, BIAŁA	A
0.13	IZBA DYŻURNA	14,77	LINOLEUM	FARBA AKRYLOWA, BIAŁA	C
0.14	POKÓJ ASYSTENTA	15,16	LINOLEUM	FARBA AKRYLOWA, BIAŁA	C
0.15	CELA	15,03	LINOLEUM	G	G
0.16	CELA	15,86	LINOLEUM	G	G
0.17	CELA	15,11	LINOLEUM	G	G
0.18	CELA	15,17	LINOLEUM	G	G
0.19	CELA	11,59	LINOLEUM	G	G
0.20	CELA	18,32	LINOLEUM	G	G
0.21	CELA	15,59	LINOLEUM	G	G
0.22	KOMUNIKACJA	54,22	LINOLEUM	FARBA AKRYLOWA, BIAŁA	A
0.23	POMIESZCZENIE POMOCNICZE	5,41	LINOLEUM	FARBA AKRYLOWA, BIAŁA	B
0.24	SZATNIA DLA DYŻURNYCH	12,21	LINOLEUM	FARBA AKRYLOWA, BIAŁA	A
0.25	WC DLA PERSONELU	7,07	TERAKOTA	FARBA AKRYLOWA, BIAŁA	D
0.26	POMIESZCZENIE SOCJALNE	9,51	LINOLEUM	FARBA AKRYLOWA, BIAŁA	H
0.27	SZATNIA DLA SPRZĄTACZEK	6,52	LINOLEUM	FARBA AKRYLOWA, BIAŁA	B
0.28	PALARNIA	14,73	TERAKOTA	FARBA AKRYLOWA, BIAŁA	G
0.29	MAGAZYN POŚCIELI CZYSTEJ	5,52	LINOLEUM	FARBA AKRYLOWA, BIAŁA	G
0.30	MAGAZYN POŚCIELI BRUDNEJ	6,66	LINOLEUM	FARBA AKRYLOWA, BIAŁA	G
0.31	MAGAZYN RZECZY OS.ZARAŻ.HIV	5,11	LINOLEUM	FARBA AKRYLOWA, BIAŁA	G
0.32	ŁAZIENKA DLA ZATRZYMANYCH K.	6,52	TERAKOTA	FARBA AKRYLOWA, BIAŁA	D
0.33	ŁAZIENKA DLA ZATRZYMANYCH M.	7,72	TERAKOTA	FARBA AKRYLOWA, BIAŁA	D
0.34	ŁAZIENKA DLA ZATRZYMANYCH M.	5,38	TERAKOTA	FARBA AKRYLOWA, BIAŁA	D
0.35	POMIESZCZENIE PORZĄDKOWE	1,08	LINOLEUM	FARBA AKRYLOWA, BIAŁA	A
0.36	ZMYWALNIA	3,24	TERAKOTA	FARBA AKRYLOWA, BIAŁA	D
0.37	KUCHNIA	12,04	TERAKOTA	FARBA AKRYLOWA, BIAŁA	D
0.38	KLATKA SCHODOWA	26,42	LINOLEUM	FARBA AKRYLOWA, BIAŁA	E
0.39	WEJŚCIE + KL. SCHODOWA	20,10	GRES	FARBA AKRYLOWA, BIAŁA	E
0.40	GARAŻ	25,89	ISTNIEJĄCA	FARBA AKRYLOWA, BIAŁA	A
0.41	GARAŻ	26,11	ISTNIEJĄCA	FARBA AKRYLOWA, BIAŁA	A
0.42	GARAŻ	25,86	ISTNIEJĄCA	FARBA AKRYLOWA, BIAŁA	A
0.43	GARAŻ	25,66	ISTNIEJĄCA	FARBA AKRYLOWA, BIAŁA	A
0.44	GARAŻ	25,54	ISTNIEJĄCA	FARBA AKRYLOWA, BIAŁA	A
0.45	RODZIELNICA	25,70	ISTNIEJĄCA	FARBA AKRYLOWA, BIAŁA	A
0.46	POMIESZCZENIE WĘZŁA C.O.	24,08	BETON	FARBA AKRYLOWA, BIAŁA	A
0.47	AGREGAT	14,63	BETON	FARBA AKRYLOWA, BIAŁA	A

Legenda:

- – rozdzielnice
- – proj. WLZ–ty do rozdzielnic
- – trasy koryt kablowych dla elektryki
- – przejście ogniochronne EI120
- – przepusty PCV⌀160

Uwaga: osprzęt w garażach,agregatorni i węźle cieplnym IP44 natynkowy, instalację należy wykonać podtynkowo trasy dla WLZ–tów na korytkach kablowych

Uwaga: przejście przewodów przez ściany oddzielenia pożarowego należy wykonać jako EI120 poprzez zastosowanie zaprawy ogniochronnej np. typu CP636 przepusty ogniowe należy oznaczyć tabliczką informacyjną

Obiekt:	Przebudowa i remont budynku "A" i budynku "B" oraz przebudowa, remont i nadbudowa budynku "C" min. w celu dostosowania budynków do warunków p.poż. Komendy Miejskiej Policji w Gdańsku Gdańsk, ul. Nowe Ogrody 27
Inwestor:	KOMENDA WOJEWÓDZKA POLICJI W GDAŃSKU ul. Okopowa 15, 80-819 Gdańsk
Rysunek:	Plan tras kablowych–rzut parteru
Nr rysunku:	E-44
Faza:	Projekt wykonawczy
Data:	12.2014
Branża:	elektryczna
Skala:	1:100
Projektant:	mgr inż. Marcin Granitowski upr. proj. nr POM/0200/PWOE/13
Podpis:	
Sprawdzający:	mgr inż. Jarosław Buriak upr. proj. nr POM/0160/POOE/07
Podpis:	
Opracowanie:	
Podpis:	