


NR	NAZWA	POW	ROZTAJ	ROZTAJ	ROZTAJ
POM.	POM.	Posadzki	sufitu	ścian	
1.1	KŁATWA SCHODOWA	23.2	GRES	FARBA AKRYLOWA BIALA	E
1.2	KOMUNIKACJA	15.67	GRES	FARBA AKRYLOWA BIALA	E
1.3	KOMUNIKACJA	9.48	LINOLEUM	MODULOWY	E
1.4	KOMUNIKACJA	28.88	LINOLEUM	MODULOWY	E
1.5	POMIESZCZENIE BIUROWE	15.5	WYKŁADZINA DYWANOWA	FARBA AKRYLOWA BIALA	C
1.6	POMIESZCZENIE BIUROWE	18.48	WYKŁADZINA DYWANOWA	FARBA AKRYLOWA BIALA	C
1.7	POMIESZCZENIE BIUROWE	18.03	WYKŁADZINA DYWANOWA	FARBA AKRYLOWA BIALA	C
1.8	POMIESZCZENIE BIUROWE	18.62	WYKŁADZINA DYWANOWA	FARBA AKRYLOWA BIALA	C
1.9	SKŁADNICA	19.03	WYKŁADZINA DYWANOWA	FARBA AKRYLOWA BIALA	C
1.10	SKŁADNICA	18.51	WYKŁADZINA DYWANOWA	FARBA AKRYLOWA BIALA	C
1.11	SKŁADNICA	16.84	WYKŁADZINA DYWANOWA	FARBA AKRYLOWA BIALA	C
1.12	SKŁADNICA	25.88	WYKŁADZINA DYWANOWA	FARBA AKRYLOWA BIALA	C
1.13	SKŁADNICA	16.84	WYKŁADZINA DYWANOWA	FARBA AKRYLOWA BIALA	C
1.14	SKŁADNICA	65.52	WYKŁADZINA DYWANOWA	FARBA AKRYLOWA BIALA	C
1.15	SKŁADNICA	10.54	WYKŁADZINA DYWANOWA	FARBA AKRYLOWA BIALA	C
1.16	SKŁADNICA	6.72	WYKŁADZINA DYWANOWA	FARBA AKRYLOWA BIALA	C
1.17	SKŁADNICA	4.08	WYKŁADZINA DYWANOWA	FARBA AKRYLOWA BIALA	C
1.18	SKŁADNICA	12.88	WYKŁADZINA DYWANOWA	FARBA AKRYLOWA BIALA	C
1.19	SKŁADNICA	17.54	WYKŁADZINA DYWANOWA	FARBA AKRYLOWA BIALA	C
1.20	SKŁADNICA	17.88	WYKŁADZINA DYWANOWA	FARBA AKRYLOWA BIALA	C
1.21	SKŁADNICA	18.16	WYKŁADZINA DYWANOWA	FARBA AKRYLOWA BIALA	C
1.22	SKŁADNICA	16.82	WYKŁADZINA DYWANOWA	FARBA AKRYLOWA BIALA	C
1.23	SKŁADNICA	17.88	WYKŁADZINA DYWANOWA	FARBA AKRYLOWA BIALA	C
1.24	SKŁADNICA	17.88	WYKŁADZINA DYWANOWA	FARBA AKRYLOWA BIALA	C
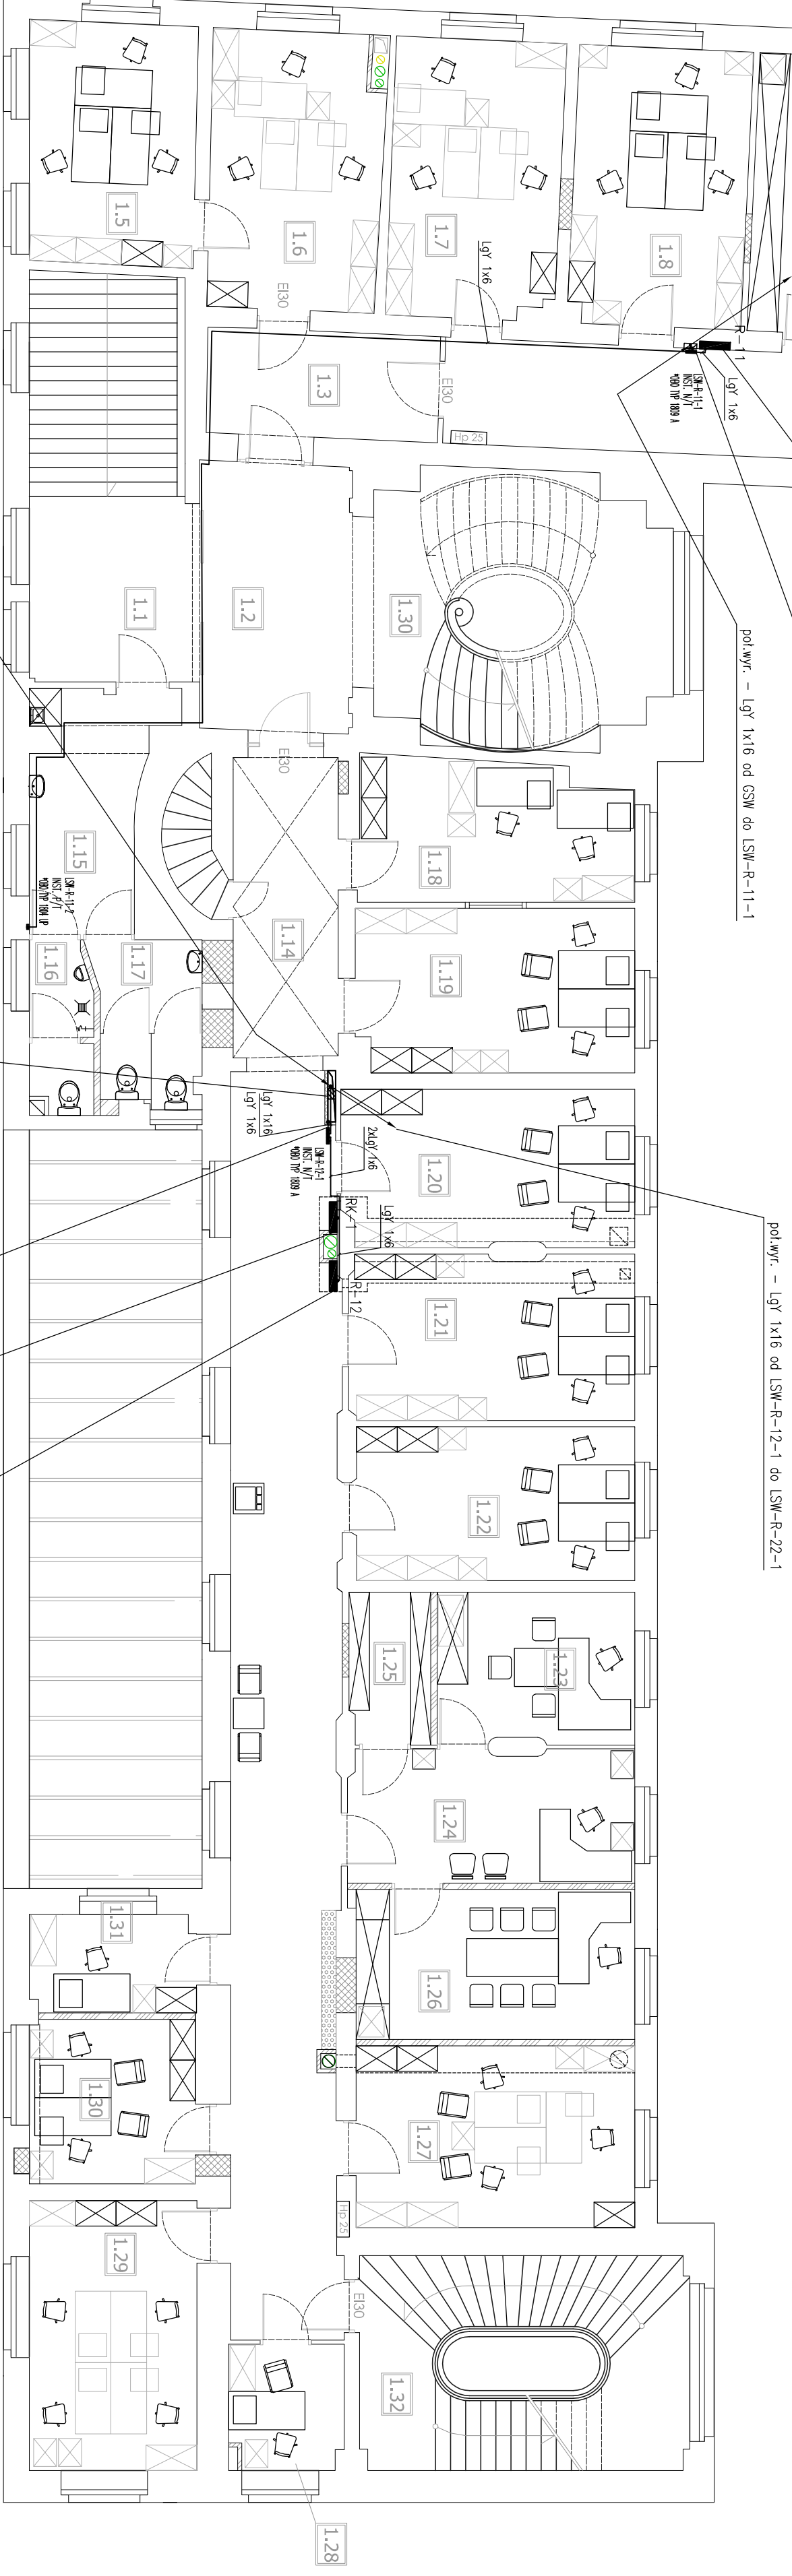

Opis:	Przebudowa i remont budynku "A" i budynku "B" oraz zaadaptowanie pomieszczeń i nadbudowa budynku "C" m.in. w celu dostosowania budynków do warunków p.p.o.z. Komenda Miejskiej Policji w Gdańsku Gdańsk, ul. Nowe Ogrody 27	Nr projektu:	E-51
Projektant:	mgr inż. Jarosław Białak	Data:	12.2014
Wzrost:	1,70 m	Skala:	1:100
Projektant:	mgr inż. Jarosław Białak	Podpis:	
Opis:	Przebudowa i remont budynku "A" i budynku "B" oraz zaadaptowanie pomieszczeń i nadbudowa budynku "C" m.in. w celu dostosowania budynków do warunków p.p.o.z. Komenda Miejskiej Policji w Gdańsku Gdańsk, ul. Nowe Ogrody 27	Podpis:	