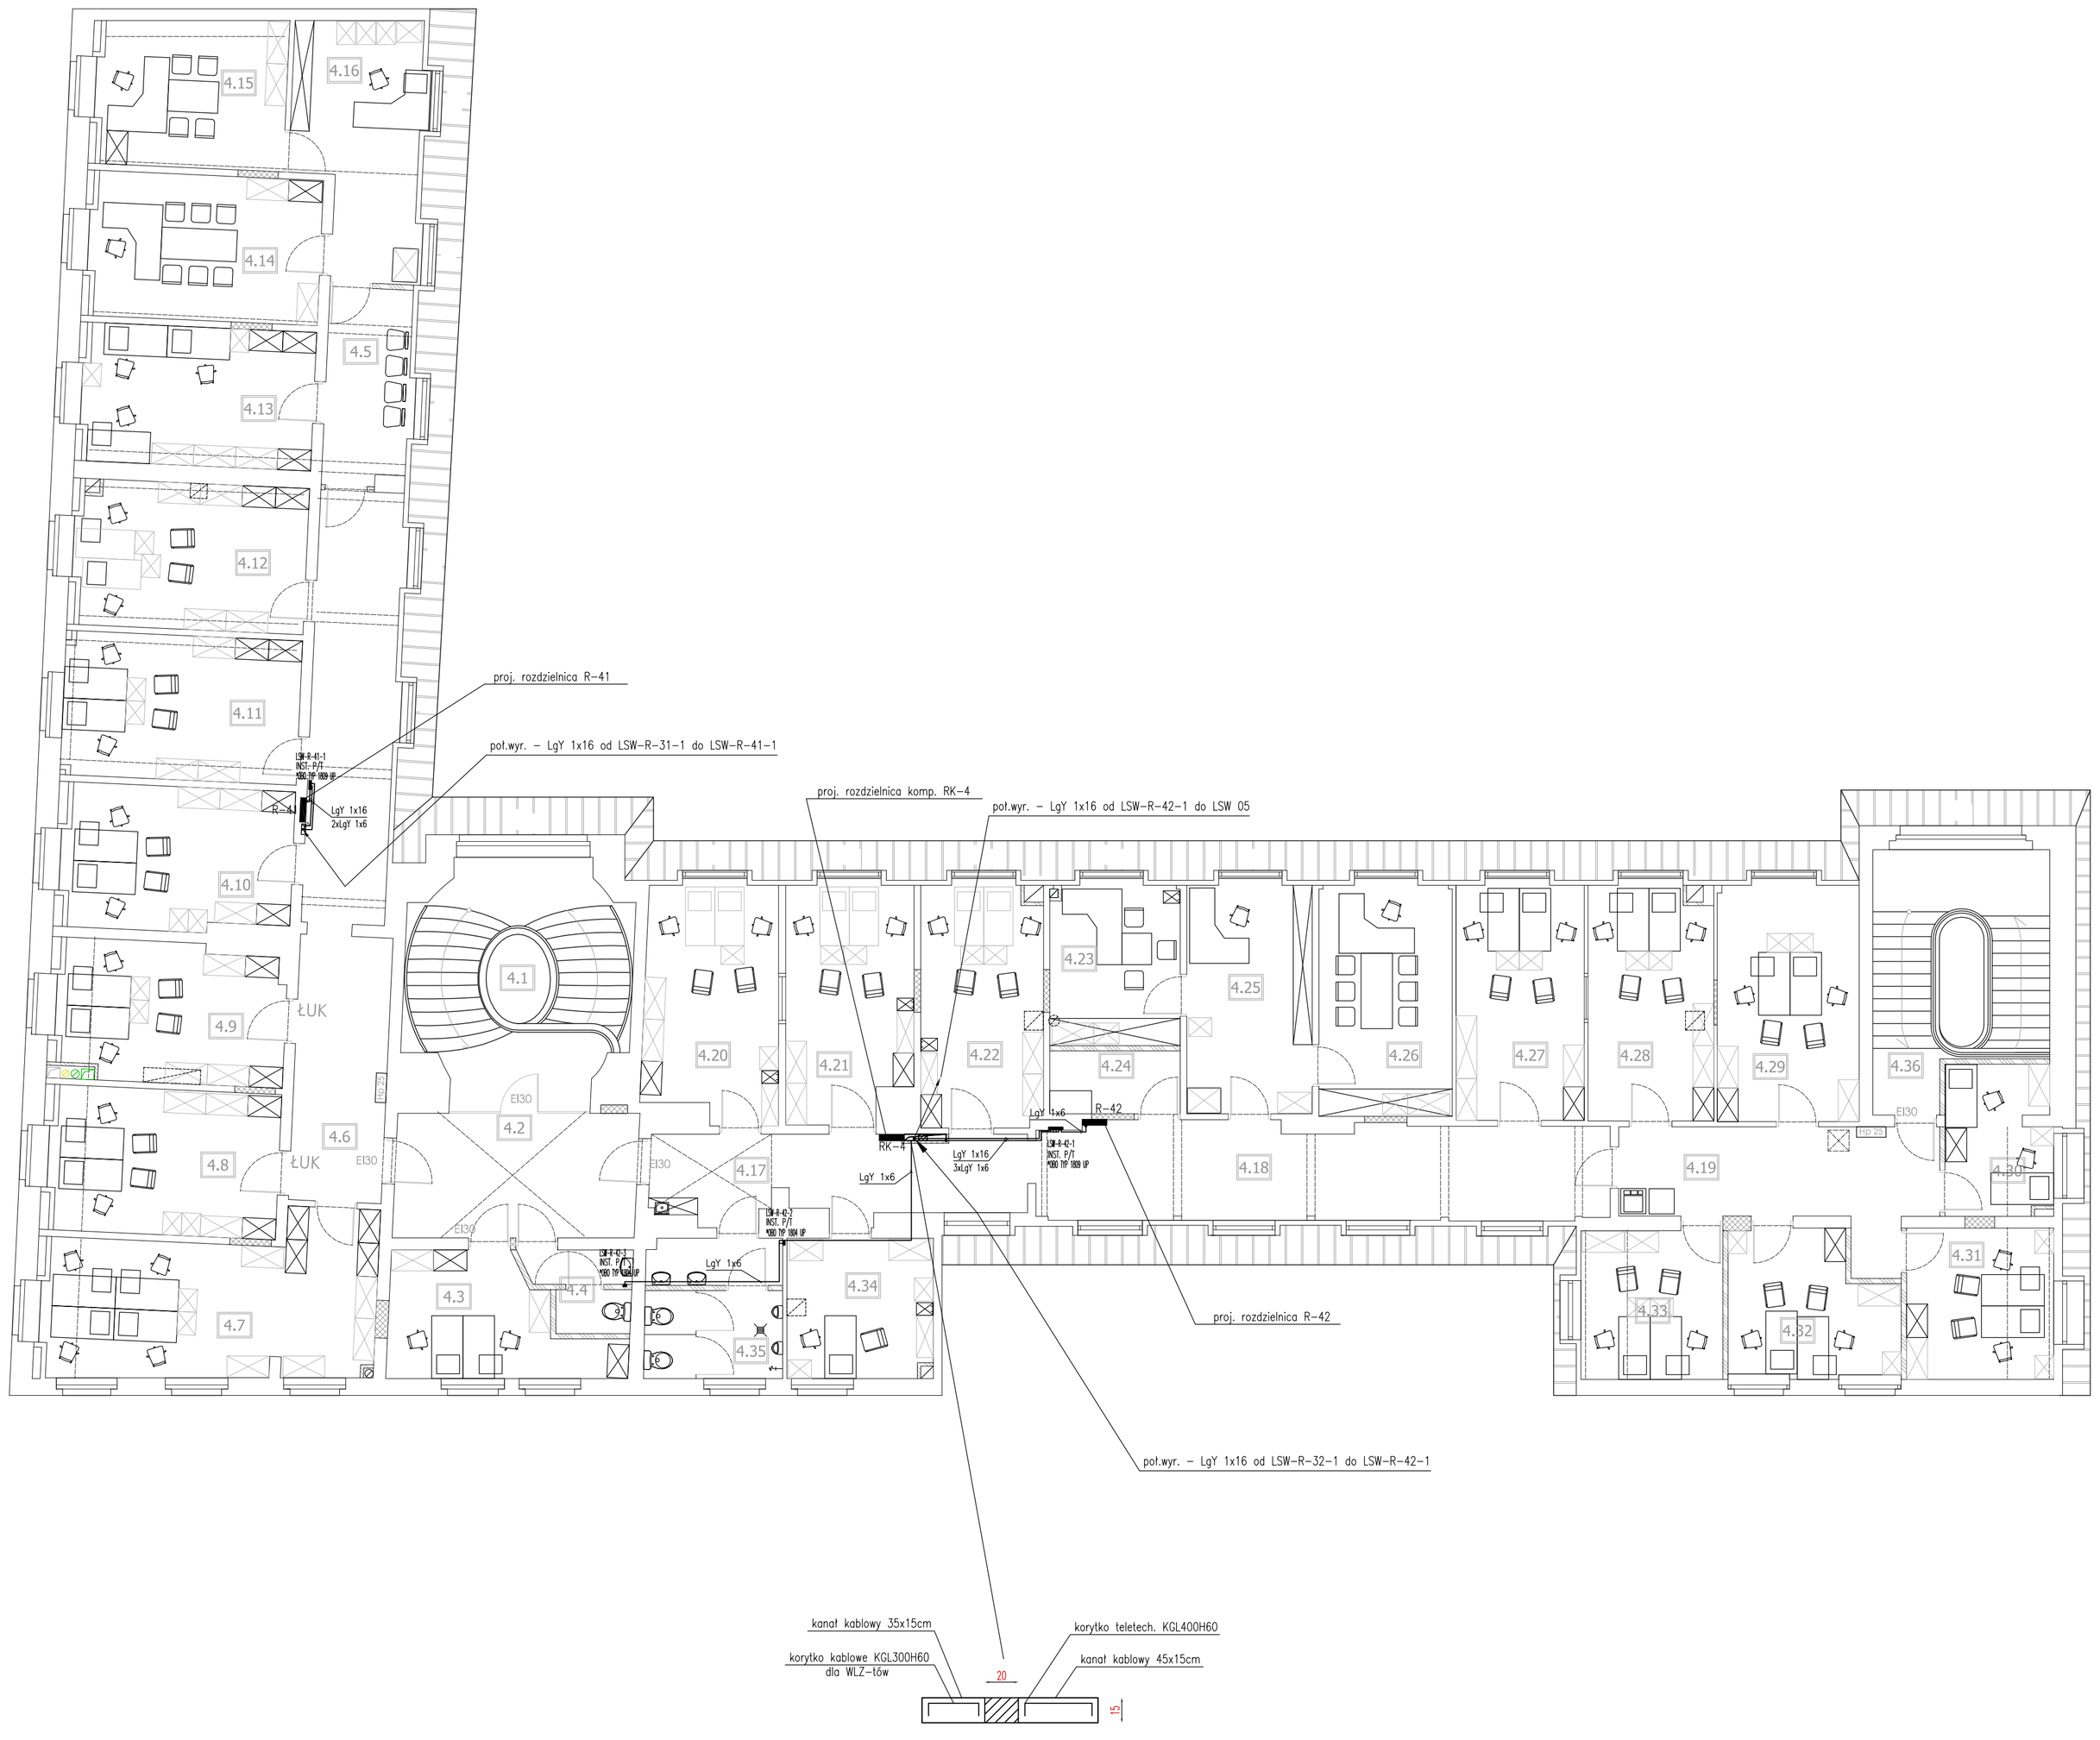

NR POM.	NAZWA POM.	POW. m²	RODZAJ POSADZKI	RODZAJ SUFITU	RODZAJ ŚCIAN
4.1	KLATKA SCHODOWA	28,39	GRES	2xPLYTY GIPSOWO -WŁÓKNOWE O GR. 1,5 cm NA STELAŻU (REI 60) FARBA AKRYLOWA KOLOR BIAŁY	E
4.2	PRZEDSIONEK POŻAROWY	17,15	GRES		E
4.3	POMIESZCZENIE BIUROWE	13,62	WYKŁADZINA DYWANOWA		C
4.4	WC DLA KOBIET	3,39	TERAKOTA		D
4.5	POCZEKALNIA	9,43	LINOLEUM		E
4.6	KOMUNIKACJA	35,34	LINOLEUM		E
4.7	POMIESZCZENIE BIUROWE	27,32	WYKŁADZINA DYWANOWA		C
4.8	POMIESZCZENIE BIUROWE	18,69	WYKŁADZINA DYWANOWA		C
4.9	POMIESZCZENIE BIUROWE	17,50	WYKŁADZINA DYWANOWA		C
4.10	POMIESZCZENIE BIUROWE	18,18	WYKŁADZINA DYWANOWA		C
4.11	POMIESZCZENIE BIUROWE	19,28	WYKŁADZINA DYWANOWA		C
4.12	POMIESZCZENIE BIUROWE	18,99	WYKŁADZINA DYWANOWA		C
4.13	POMIESZCZENIE BIUROWE	17,99	WYKŁADZINA DYWANOWA		C
4.14	POKÓJ NACZELNIKA	18,84	WYKŁADZINA DYWANOWA		C
4.15	POKÓJ Z-CY NACZELNIKA	15,64	WYKŁADZINA DYWANOWA		C
4.16	SEKRETARIAT	17,00	WYKŁADZINA DYWANOWA		C
4.17	KOMUNIKACJA	17,41	LINOLEUM		E
4.18	KOMUNIKACJA	31,06	LINOLEUM		E
4.19	KOMUNIKACJA	18,11	LINOLEUM		E
4.20	POMIESZCZENIE BIUROWE	17,58	WYKŁADZINA DYWANOWA		C
4.21	POMIESZCZENIE BIUROWE	16,94	WYKŁADZINA DYWANOWA		C
4.22	POMIESZCZENIE BIUROWE	16,87	WYKŁADZINA DYWANOWA		C
4.23	POKÓJ Z-CY NACZELNIKA	11,88	WYKŁADZINA DYWANOWA		C
4.24	ODN	4,66	WYKŁADZINA DYWANOWA		C
4.25	SEKRETARIAT	16,55	WYKŁADZINA DYWANOWA		C
4.26	POKÓJ NACZELNIKA	17,76	WYKŁADZINA DYWANOWA		C
4.27	POMIESZCZENIE BIUROWE	17,43	WYKŁADZINA DYWANOWA		C
4.28	POMIESZCZENIE BIUROWE	17,12	WYKŁADZINA DYWANOWA		C
4.29	POMIESZCZENIE BIUROWE	19,36	WYKŁADZINA DYWANOWA		C
4.30	POMIESZCZENIE BIUROWE	9,11	WYKŁADZINA DYWANOWA		C
4.31	POMIESZCZENIE BIUROWE	12,68	WYKŁADZINA DYWANOWA		C
4.32	POMIESZCZENIE BIUROWE	13,07	WYKŁADZINA DYWANOWA		C
4.33	POMIESZCZENIE BIUROWE	12,02	WYKŁADZINA DYWANOWA		C
4.34	POMIESZCZENIE BIUROWE	11,69	WYKŁADZINA DYWANOWA		C
4.35	WC DLA MĘŻCZYZN	10,54	TERAKOTA		D
4.36	KLATKA SCHODOWA	23,20	LINOLEUM		E

Uwaga: przejście przewodów przez ściany oddzielenia pożarowego należy wykonać jako EI120 poprzez zastosowanie zaprawy ogniochronnej np. typu CP636
przepusty ogniowe należy oznaczyć tabliczką informacyjną

Obiekt:	Przebudowa i remont budynku "A" i budynku "B" oraz przebudowa, remont i nadbudowa budynku "C" min. w celu dostosowania budynków do warunków p.poż. Komendy Miejskiej Policji w Gdańsku Gdańsk, ul. Nowe Ogrody 27	
Inwestor:	KOMENDA WOJEWÓDZKA POLICJI W GDAŃSKU ul. Okopowa 15, 80-819 Gdańsk	
Rysunek:	Plan instalacji połączeń wyrównawczych - rzut IV piętra	*Nr rysunku:* E-54
Faza:	Projekt wykonawczy	*Data:* 12.2014
Branża:	elektryczna	*Skala:* 1:100
Projektant:	mgr inż. Marcin Granitowski upr. proj. nr POM/0200/PWOE/13	*Podpis:*
Sprawdzający:	mgr inż. Jarosław Buriak upr. proj. nr POM/0160/POOE/07	*Podpis:*
Opracowanie:		*Podpis:*