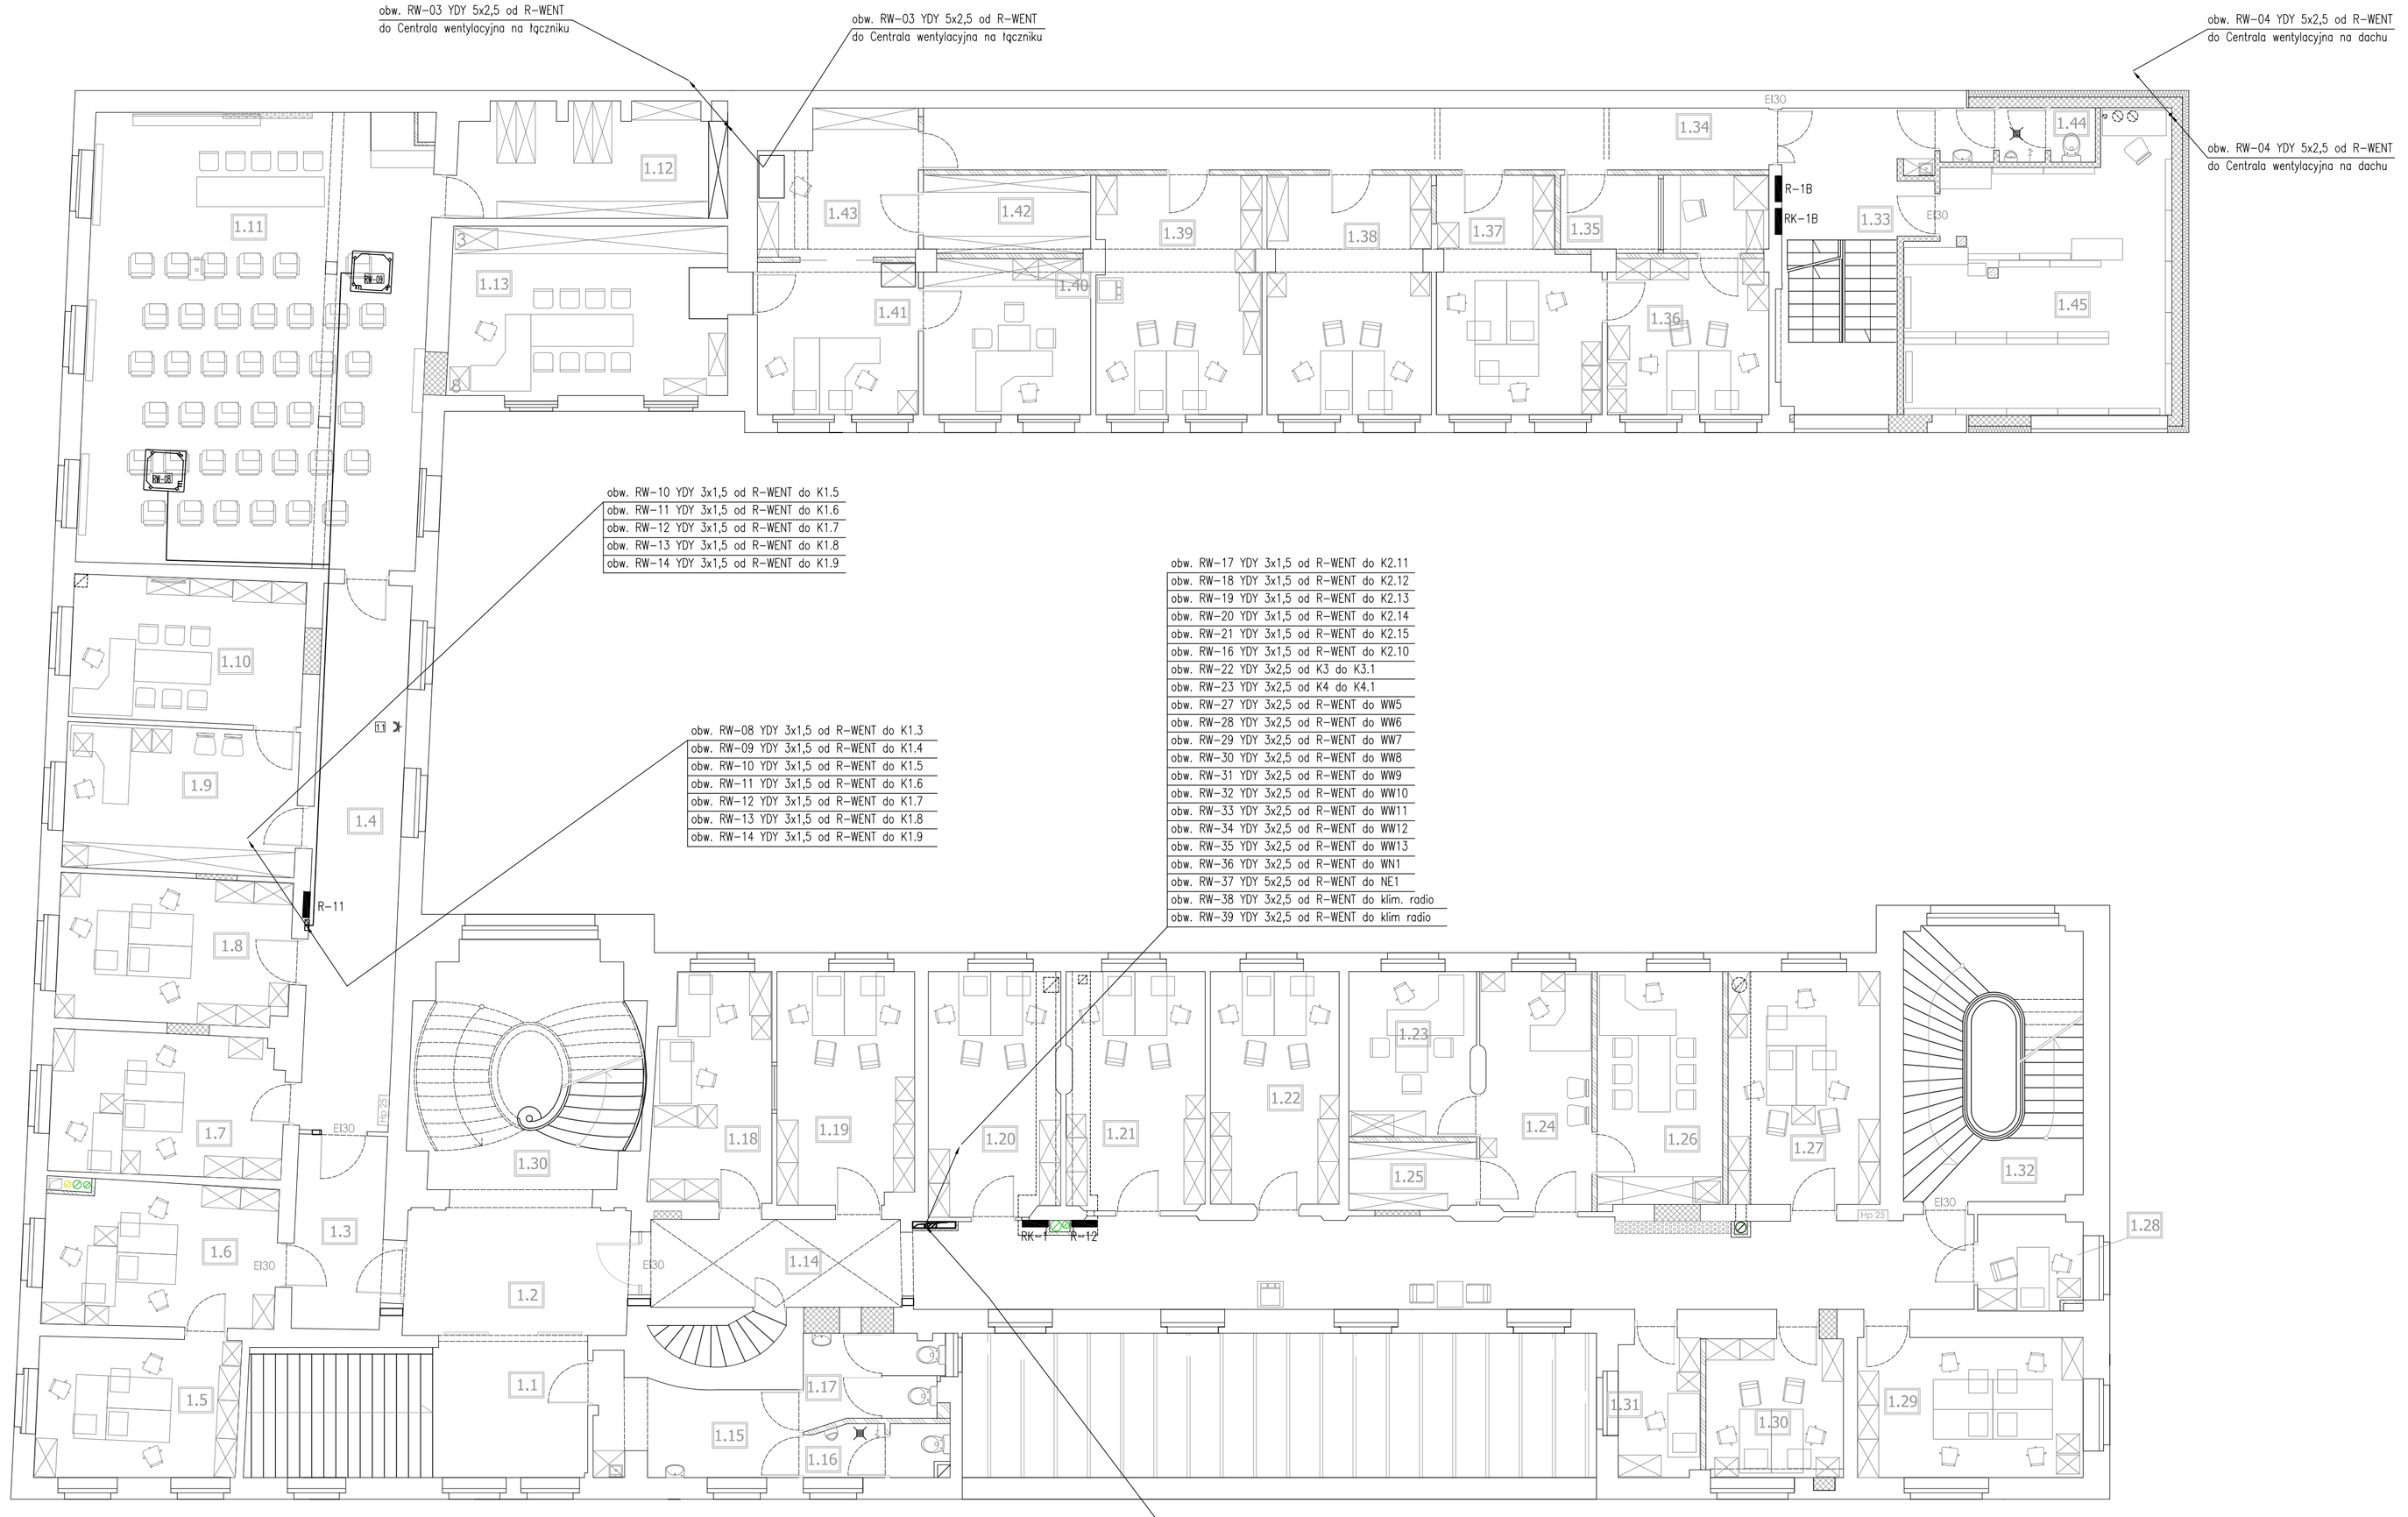

NR POM.	NAZWA POM.	POW. m²	RODZAJ POSADZKI	RODZAJ SUFITU	RODZAJ ŚCIAN
1.1	KLATKA SCHODOWA	23,2	GRES	FARBA AKRYLOWA, BIAŁA	E
1.2	KOMUNIKACJA	15,67	GRES	FARBA AKRYLOWA, BIAŁA	E
1.3	KOMUNIKACJA	9,46	LINOLEUM	MODUŁOWY	E
1.4	KOMUNIKACJA	26,68	LINOLEUM	MODUŁOWY	E
1.5	POMIESZCZENIE BIUROWE	15,5	WYKŁADZINA DYWANOWA	FARBA AKRYLOWA, BIAŁA	C
1.6	POMIESZCZENIE BIUROWE	18,49	WYKŁADZINA DYWANOWA	FARBA AKRYLOWA, BIAŁA	C
1.7	POMIESZCZENIE BIUROWE	18,03	WYKŁADZINA DYWANOWA	FARBA AKRYLOWA, BIAŁA	C
1.8	POMIESZCZENIE BIUROWE	18,62	WYKŁADZINA DYWANOWA	FARBA AKRYLOWA, BIAŁA	C
1.9	SEKRETARIAT	10,27	WYKŁADZINA DYWANOWA	FARBA AKRYLOWA, BIAŁA	C
1.10	POKÓJ NACZELNIKA	18,48	WYKŁADZINA DYWANOWA	FARBA AKRYLOWA, BIAŁA	C
1.11	SALA ODPRAW	85,15	LINOLEUM	FARBA AKRYLOWA, BIAŁA	F
1.12	SKŁADNICA AKT OSOBOWYCH	16,84	LINOLEUM	FARBA AKRYLOWA, BIAŁA	C
1.13	POKÓJ NACZELNIKA	25,98	WYKŁADZINA DYWANOWA	FARBA AKRYLOWA, BIAŁA	C
1.14	KOMUNIKACJA	65,52	LINOLEUM	MODUŁOWY(CZ.BEZ SKLEP.)	E
1.15	PRZEDSIONEK WC	10,54	TERAKOTA	FARBA AKRYLOWA, BIAŁA	I
1.16	WC MĘSKIE	6,72	TERAKOTA	FARBA AKRYLOWA, BIAŁA	D
1.17	WC DAMSKIE	4,09	TERAKOTA	FARBA AKRYLOWA, BIAŁA	D
1.18	POMIESZCZENIE BIUROWE	12,98	WYKŁADZINA DYWANOWA	FARBA AKRYLOWA, BIAŁA	C
1.19	POMIESZCZENIE BIUROWE	17,54	WYKŁADZINA DYWANOWA	FARBA AKRYLOWA, BIAŁA	C
1.20	POMIESZCZENIE BIUROWE	17,68	WYKŁADZINA DYWANOWA	FARBA AKRYLOWA, BIAŁA	C
1.21	POMIESZCZENIE BIUROWE	18,16	WYKŁADZINA DYWANOWA	FARBA AKRYLOWA, BIAŁA	C
1.22	POMIESZCZENIE BIUROWE	16,62	WYKŁADZINA DYWANOWA	FARBA AKRYLOWA, BIAŁA	C
1.23	POKÓJ Z-CY NACZELNIKA	4,73	WYKŁADZINA DYWANOWA	FARBA AKRYLOWA, BIAŁA	C
1.24	SEKRETARIAT	11,48	WYKŁADZINA DYWANOWA	FARBA AKRYLOWA, BIAŁA	C
1.25	PODRĘCZNA SKŁADNICA AKT	17,42	LINOLEUM	FARBA AKRYLOWA, BIAŁA	C
1.26	POKÓJ NACZELNIKA	16,20	WYKŁADZINA DYWANOWA	FARBA AKRYLOWA, BIAŁA	C
1.27	POMIESZCZENIE BIUROWE	19,51	WYKŁADZINA DYWANOWA	FARBA AKRYLOWA, BIAŁA	C
1.28	POMIESZCZENIE BIUROWE	5,56	WYKŁADZINA DYWANOWA	FARBA AKRYLOWA, BIAŁA	C
1.29	POMIESZCZENIE BIUROWE	17,44	WYKŁADZINA DYWANOWA	FARBA AKRYLOWA, BIAŁA	C
1.30	POMIESZCZENIE BIUROWE	10,17	WYKŁADZINA DYWANOWA	FARBA AKRYLOWA, BIAŁA	C
1.31	POMIESZCZENIE BIUROWE	7,03	WYKŁADZINA DYWANOWA	FARBA AKRYLOWA, BIAŁA	C
1.32	KLATKA SCHODOWA	29,22	LINOLEUM	FARBA AKRYLOWA, BIAŁA	E
1.33	KLATKA SCHODOWA	22,27	GRES	FARBA AKRYLOWA, BIAŁA	E
1.34	KOMUNIKACJA	28,80	LINOLEUM	FARBA AKRYLOWA, BIAŁA	E
1.35	KASA	8,85	LINOLEUM	FARBA AKRYLOWA, BIAŁA	C
1.36	POMIESZCZENIE BIUROWE	13,82	WYKŁADZINA DYWANOWA	FARBA AKRYLOWA, BIAŁA	C
1.37	POMIESZCZENIE BIUROWE	19,63	WYKŁADZINA DYWANOWA	FARBA AKRYLOWA, BIAŁA	C
1.38	POMIESZCZENIE BIUROWE	21,50	WYKŁADZINA DYWANOWA	FARBA AKRYLOWA, BIAŁA	C
1.39	POMIESZCZENIE BIUROWE	21,67	WYKŁADZINA DYWANOWA	FARBA AKRYLOWA, BIAŁA	C
1.40	POKÓJ Z-CY NACZELNIKA	14,25	WYKŁADZINA DYWANOWA	FARBA AKRYLOWA, BIAŁA	C
1.41	SEKRETARIAT	13,50	WYKŁADZINA DYWANOWA	FARBA AKRYLOWA, BIAŁA	C
1.42	PODRĘCZNA SKŁADNICA AKT	7,16	LINOLEUM	FARBA AKRYLOWA, BIAŁA	C
1.43	KOMUNIKACJA	11,92	WYKŁADZINA DYWANOWA	FARBA AKRYLOWA, BIAŁA	C
1.44	WC DLA MĘŻCZYZN	4,35	TERAKOTA	FARBA AKRYLOWA, BIAŁA	D
1.45	MAGAZYN BRONI	37,53	LINOLEUM	FARBA AKRYLOWA, BIAŁA	A

Uwaga: przejście przewodów przez ściany oddzielenia pożarowego należy wykonać jako EI120 poprzez zastosowanie zaprawy ogniochronnej np. typu CP636 przepusty ogniowe należy oznaczyć tabliczką informacyjną

Obiekt:	Przebudowa i remont budynku "A" i budynku "B" oraz przebudowa, remont i nadbudowa budynku "C" min. w celu dostosowania budynków do warunków p.poż. Komendy Miejskiej Policji w Gdańsku Gdańsk, ul. Nowe Ogrody 27		
Inwestor:	KOMENDA WOJEWÓDZKA POLICJI W GDAŃSKU ul. Okopowa 15, 80-819 Gdańsk		
Rysunek:	Plan instalacji zasilającej urządzenia sanitarne - rzut I piętra	*Nr rysunku:*	E-58
Faza:	Projekt wykonawczy	*Data:*	12.2014
Branża:	elektryczna	*Skala:*	1:100
Projektant:	mgr inż. Marcin Granitowski upr. proj. nr POM/0200/PWOE/13	*Podpis:*	
Sprawdzający:	mgr inż. Jarosław Buriak upr. proj. nr POM/0160/POOE/07	*Podpis:*	
Opracowanie:		*Podpis:*	