


proj. WLZ YDY 5x6 z rozdzielnicz RG do R-1B

Pi=19kW

Ps=3,7kW

k=0,19

proj. rozdzielnica R-1B, podtynkowa 3x24, IP40

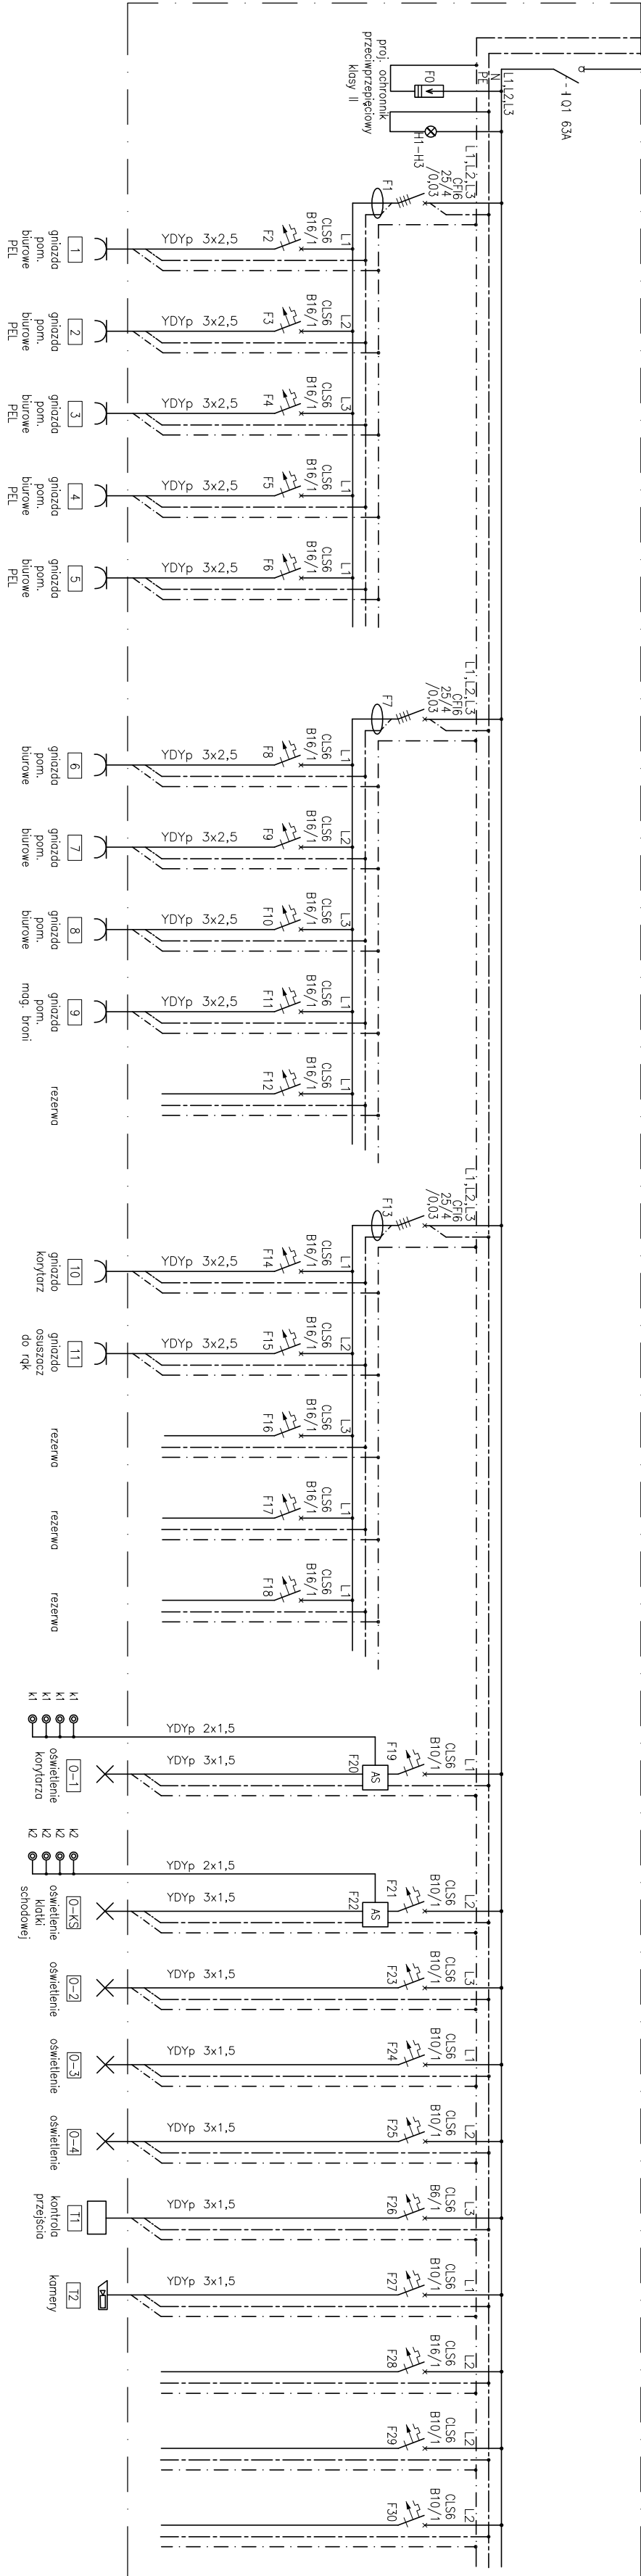

| | |
|---|-----------------|
| Obiekt: Przebudowa i remont budynku "A" i budynku "B" oraz przebudowa, remont i nadbudowa budynku "C" min. w celu dostosowania budynków do warunków p.poż. Komendy Miejskiej Policji w Gdańsku Gdańsk, ul. Nowe Ogrody 27 | |
| Investor: KOMENDA WOJEWODZKA POLICJI W GDAŃSKU ul. Okopowa 15, 80-819 Gdańsk | |
| Rysunek: Schemat rozdzielnicz R-1B | Nr rysunku: E-6 |
| Faza: Projekt wykonawczy | Data: 12.2014 |
| Branża: elektryczna | Skala: - |
| Projektant: mgr inż. Marcin Granowski upr. proj. nr POM0200/PVDE/13 | Podpis: |
| Sprawdzający: mgr inż. Jarosław Burak upr. proj. nr POM0160/PVDE/07 | Podpis: |
| Opis: Opracowanie: | Podpis: |