


detail A

SKALA 1:20

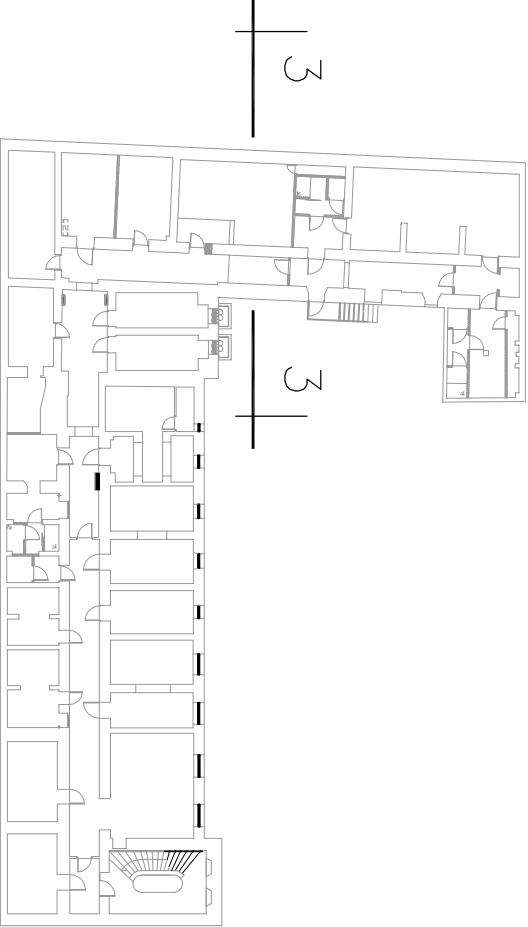

Obiekt: Przebudowa i remont budynku "A" i budynku "B" oraz przebudowa, remont i nadbudowa budynku "C" min. w celu dostosowania budynków do warunków p.poż. Komendy Miejskiej Policji w Gdańsku Gdańsk, ul. Nowe Ogrody 27	
Inwestor: KOMENDA WOJEWÓDZKA POLICJI W GDAŃSKU ul. Okopowa 15, 80-819 Gdańsk	
Rysunek: KOORDYNACJA BRANŻ - PIWNICA PRZEKRÓJ 3-3	Nr rysunku: E-67
Faza: projekt wykonawczy	Data: 12.2014
Branża: architektura	Skala: 1:100
Projektant: mgr inż.arch. Bogumiła Gąsior upr. proj. nr 5181/Gd/92	Podpis:
Sprawdzający: mgr inż.arch. Rafał PankiJ upr. proj. nr 576/POOK/K2013	Podpis:
Opracowanie: mgr inż.arch. Karolina Spsychalska mgr inż. arch. Marta Klimkiewicz	Podpis: