



detail A  
SKALA 1:20

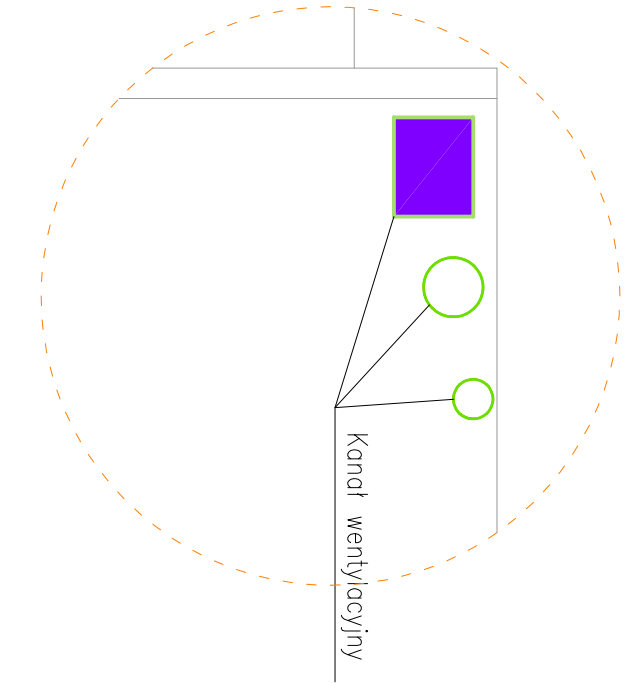

detail B  
SKALA 1:20

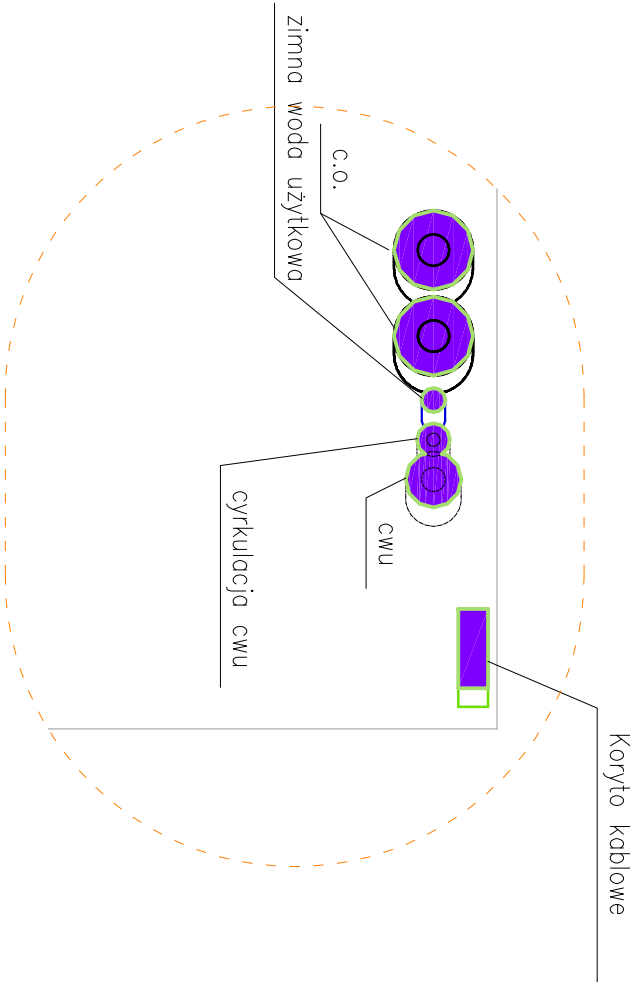

Obiekt:	Przebudowa i remont budynku "A" i budynku "B" oraz przebudowa, remont i nadbudowa budynku "C" min. w celu dostosowania budynków do warunków p.poż. Komendy Miejskiej Policji w Gdańsku Gdańsk, ul. Nowe Ogrody 27		
Inwestor:	KOMENDA WOJEWÓDZKA POLICJI W GDAŃSKU ul. Okopowa 15, 80-819 Gdańsk		
Rysunek:	KOORDYNACJA BRANŻ- PIWNICA PRZEKRÓJ 5-5	Nr rysunku:	E-69
Faza:	projekt wykonawczy	Data:	12.2014
Branża:	architektura	Skala:	1:100
Projektant:	mgr inż.arch. Bogumiła Gąsior upr. proj. nr 5181/Gdl92	Podpis:	
Sprawdzający:	mgr inż.arch. Rafał PankiJ upr. proj. nr 576/POOKK/2013	Podpis:	
Opracowanie:	mgr inż.arch. Karolina Spsychalska mgr inż. arch. Marta Klimkiewicz	Podpis:	