


proj. WLZ 10V 5x10 z rozdzielnicą RG 50 R-21

proj. rozdzielnica R-21, podłokowo 4x24, IP40

P1=28,5kW
Ps=5kW
K=0,17

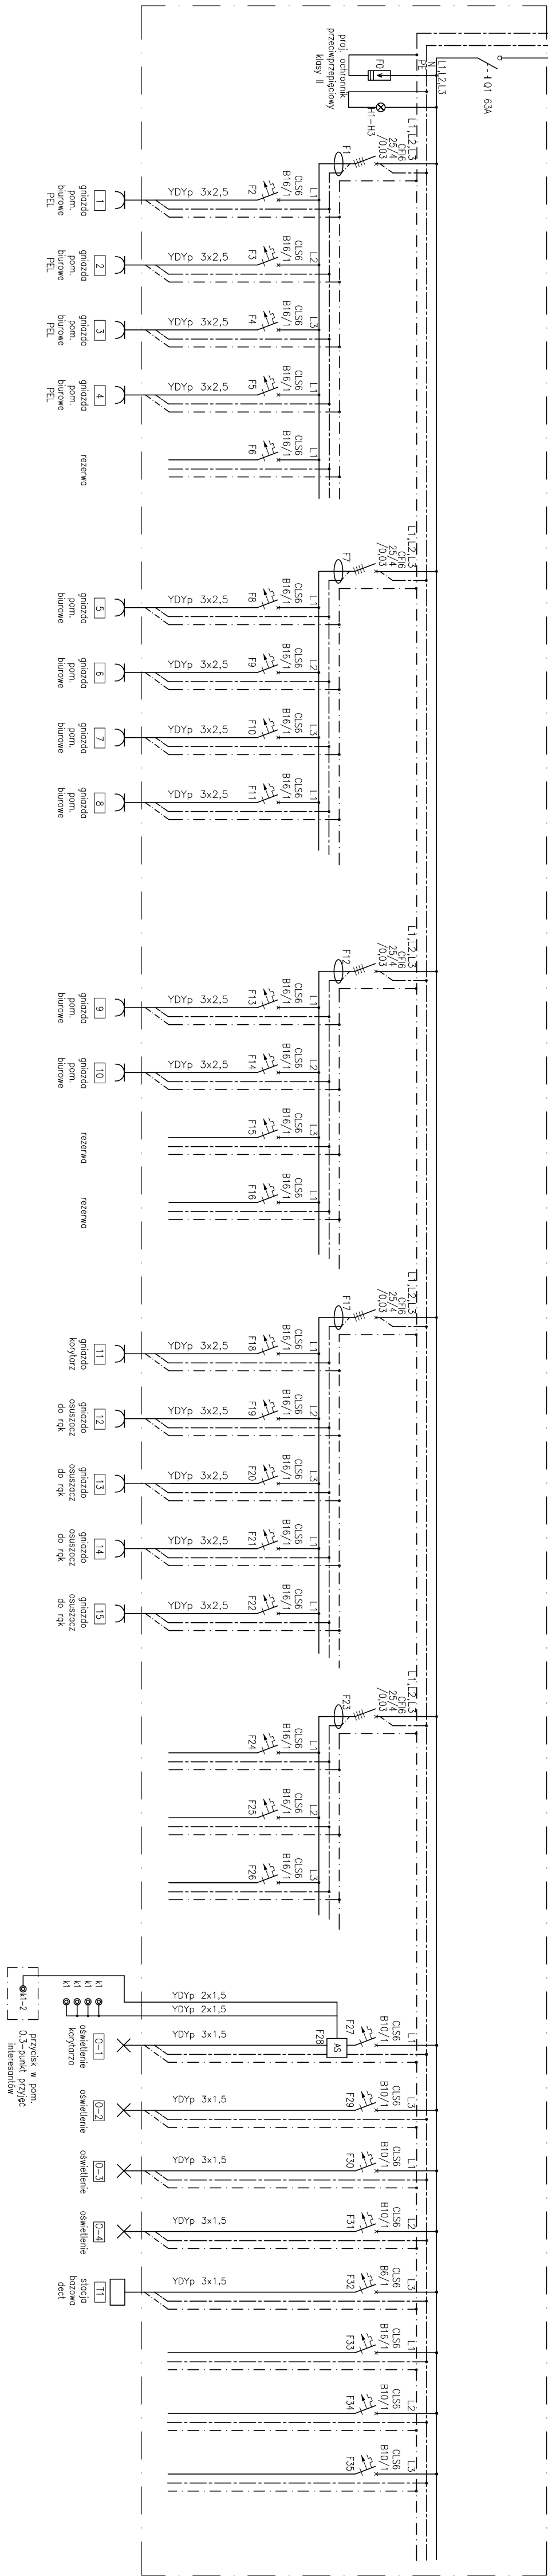

AS - ul. Armii Krajowej z funkcją wentylacji sterowaną	
Obiekt: Przebudowa i remont budynku "A" i budynku "B" oraz przebudowa, remont i nadbudowa budynku "C" m.in. w celu dostosowania budynków do warunków p.poż. Komendy Miejskiej Policji w Gdańsku Gdańsk, ul. Nowe Ogrody 27	
Inwestor: KOMENDA WOJEWÓDZKA POLICJI W GDANSKU ul. Okopowa 15, 80-819 Gdańsk	
Rysunek: Schemat rozdzielnic R-21	Nr rysunku: E-7
Faza: Projekt wykonawczy	Data: 12.2014
Brutto: elektryczna	Skala: -
Projektant: mgr inż. Marek Gontkowski ul. pój. w Poznaniu 60-001-13	Podpis:
Sprawdzający: mgr inż. Jarosław Budał ul. pój. w Poznaniu 60-001-13	Podpis:
Opracowanie:	Podpis: