



detail A

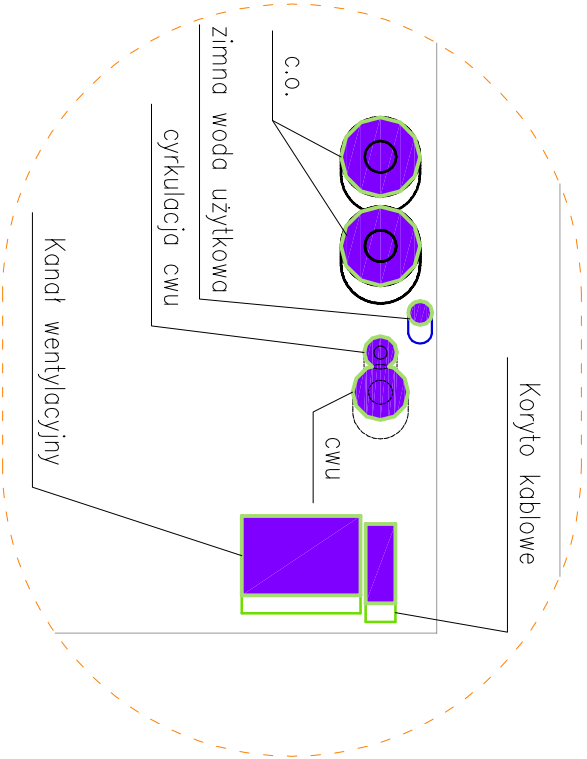

detail A

SKALA 1:20

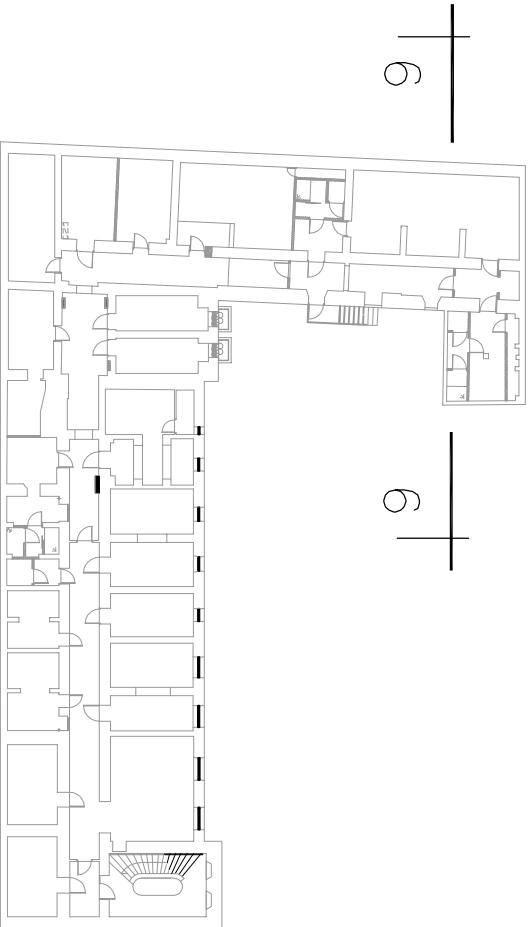

Obiekt:	Przebudowa i remont budynku "A" i budynku "B" oraz przebudowa, remont i nadbudowa budynku "C" min. w celu dostosowania budynków do warunków p.poż. Komendy Miejskiej Policji w Gdańsku Gdańsk, ul. Nowe Ogrody 27	
Inwestor:	KOMENDA WOJEWÓDZKA POLICJI W GDAŃSKU ul. Okopowa 15, 80-819 Gdańsk	
Rysunek:	KOORDYNACJA BRANŻ - PIWNICA PRZEKRÓJ 6-6	Nr rysunku: E-70
Faza:	projekt wykonawczy	Data: 12.2014
Branża:	architektura	Skala: 1:100
Projektant:	mgr inż.arch. Bogumiła Gąsior upr. proj. nr 5181/GdI92	Podpis:
Sprawdzający:	mgr inż.arch. Rafał PankiJ upr. proj. nr 576/POOK/K2013	Podpis:
Opracowanie:	mgr inż.arch. Karolina Spychańska mgr inż. arch. Marta Klimkiewicz	Podpis: