


Legenda:



- trasy koryt kablowych dla elektryk

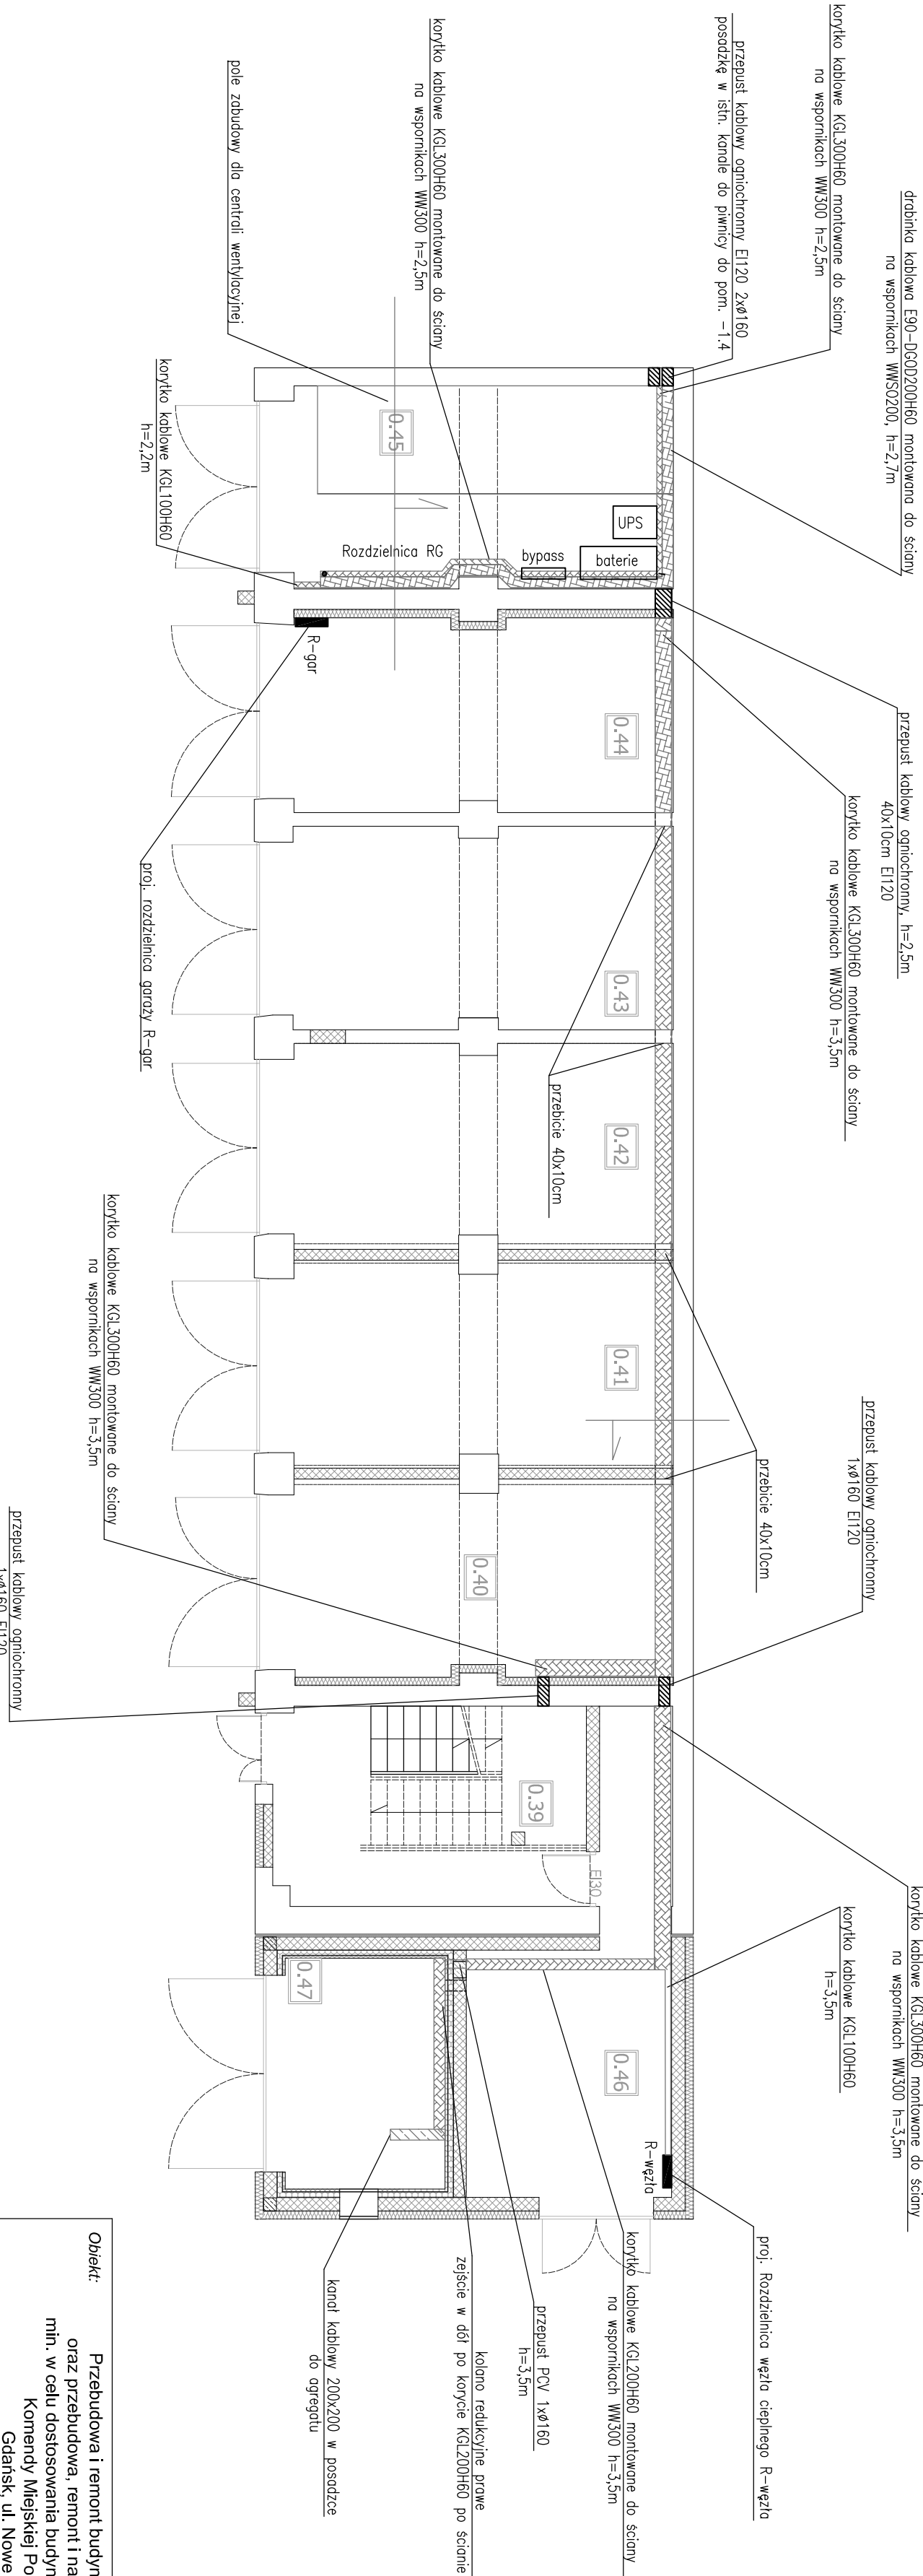

Opis:	Przebudowa i remont budynku „A” i budynku „B” oraz przebudowa, remont i nadbudowa budynku „C” m.in. w celu dostosowania budynków do warunków p.poż. Komendy Miejskiej Policji w Gdańsku Gdańsk, ul. Nowe Ogrody 27		
Inwestor:	KOMENDA WOJEWÓDZKA POLICJI W GDANSKU ul. Okopowa 15, 80-819 Gdańsk		
Rysunek:	Przekroje tras kablowych-rzutu planu bud.B	<i>Nr rysunku:</i>	E-71
Faza:	Projekt wykonawczy	<i>Data</i>	12.2014
Brand:	elektryczna	<i>Skala:</i>	1:100
Projektant:	mgr inż. Łukasz Darmach upr. proj. nr POW0011.POC0E.11	<i>Podpis:</i>	
Sprawdzający:	mgr inż. Jaroślaw Szatkiewicz upr. proj. nr POW0212.POC12	<i>Podpis:</i>	
Opracowanie:		<i>Podpis:</i>	