


proj. WLZ YDY 5x6 z rozdzielnicz RG do R-2B

PI=18,5kW

Ps=3kW

k=0,16

proj. rozdzielnica R-2B, podtynkowa 3x24, IP40

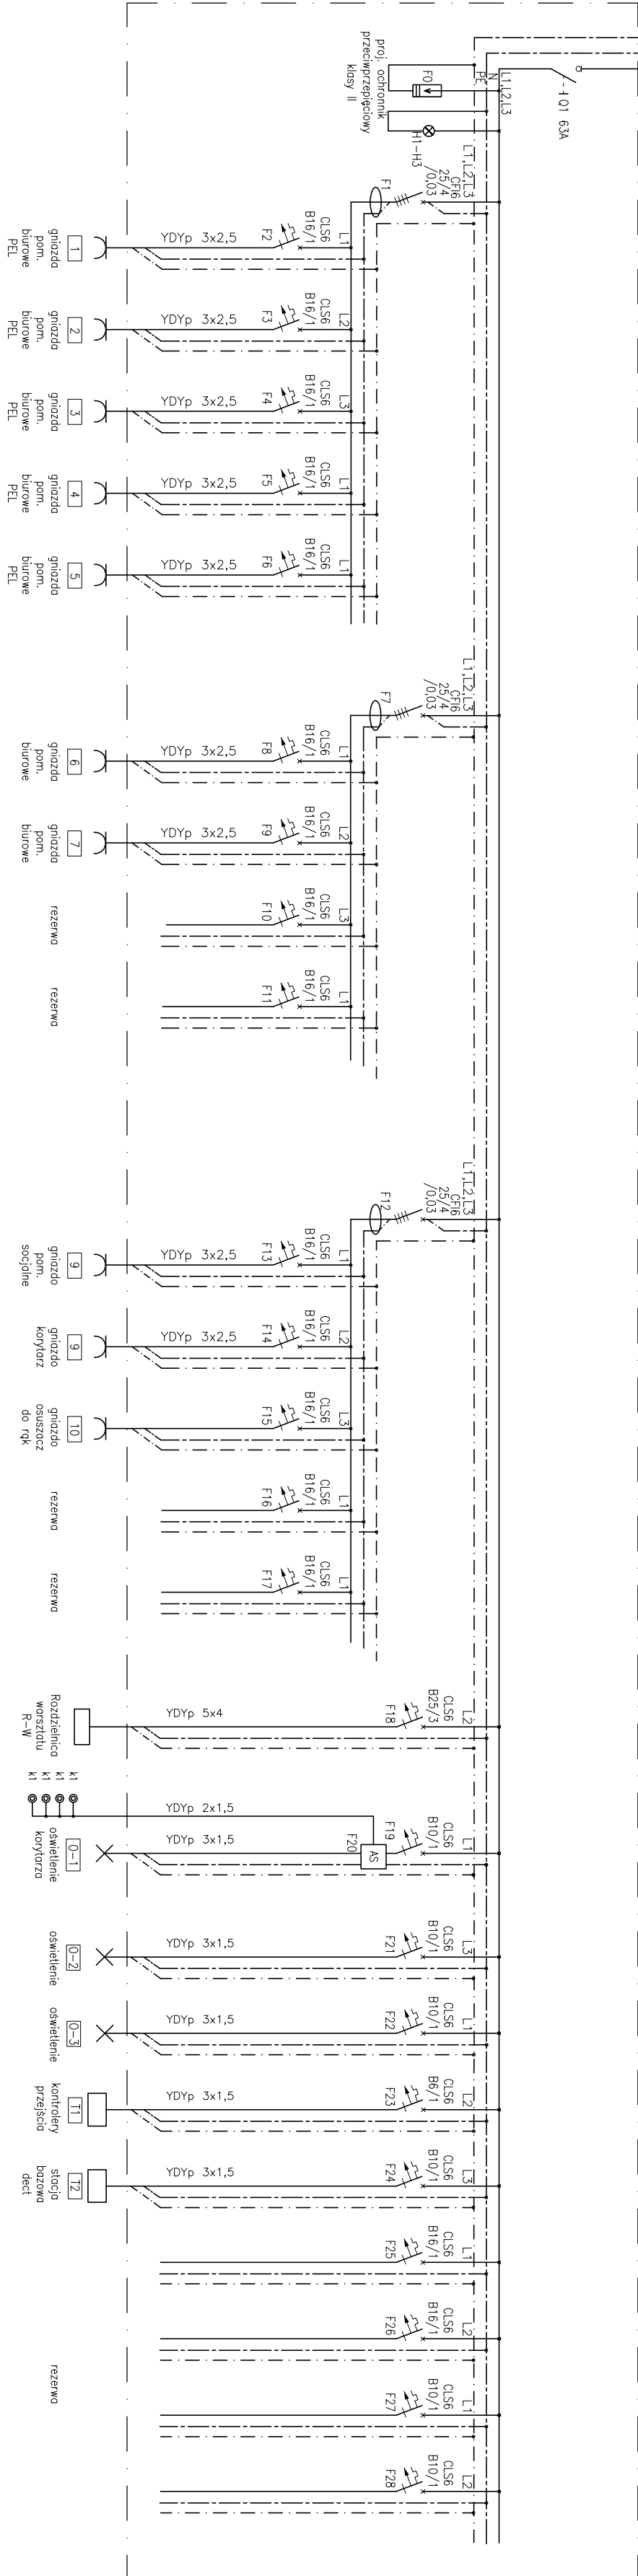

Obiekt: Przebudowa i remont budynku "A" i budynku "B" oraz przebudowa, remont i nadbudowa budynku "C" min. w celu dostosowania budynków do warunków p.poż. Komendy Miejskiej Policji w Gdańsku Gdańsk, ul. Nowe Ogrody 27	
Investor:	KOMENDA WOJEWÓDZKA POLICJI W GDAŃSKU ul. Okopowa 15, 80-819 Gdańsk
Rysunek:	Schemat rozdzielnicz R-2B
Faza:	Projekt wykonawczy
Branża:	elektryczna
Projektant:	mgr inż. Marcin Granitowski upr. proj. nr POM/0200/PV/OE/13
Sprawdzający:	mgr inż. Jarosław Burdak upr. proj. nr POM/0160/PO/OE/07
Opracowanie:	Podpis: