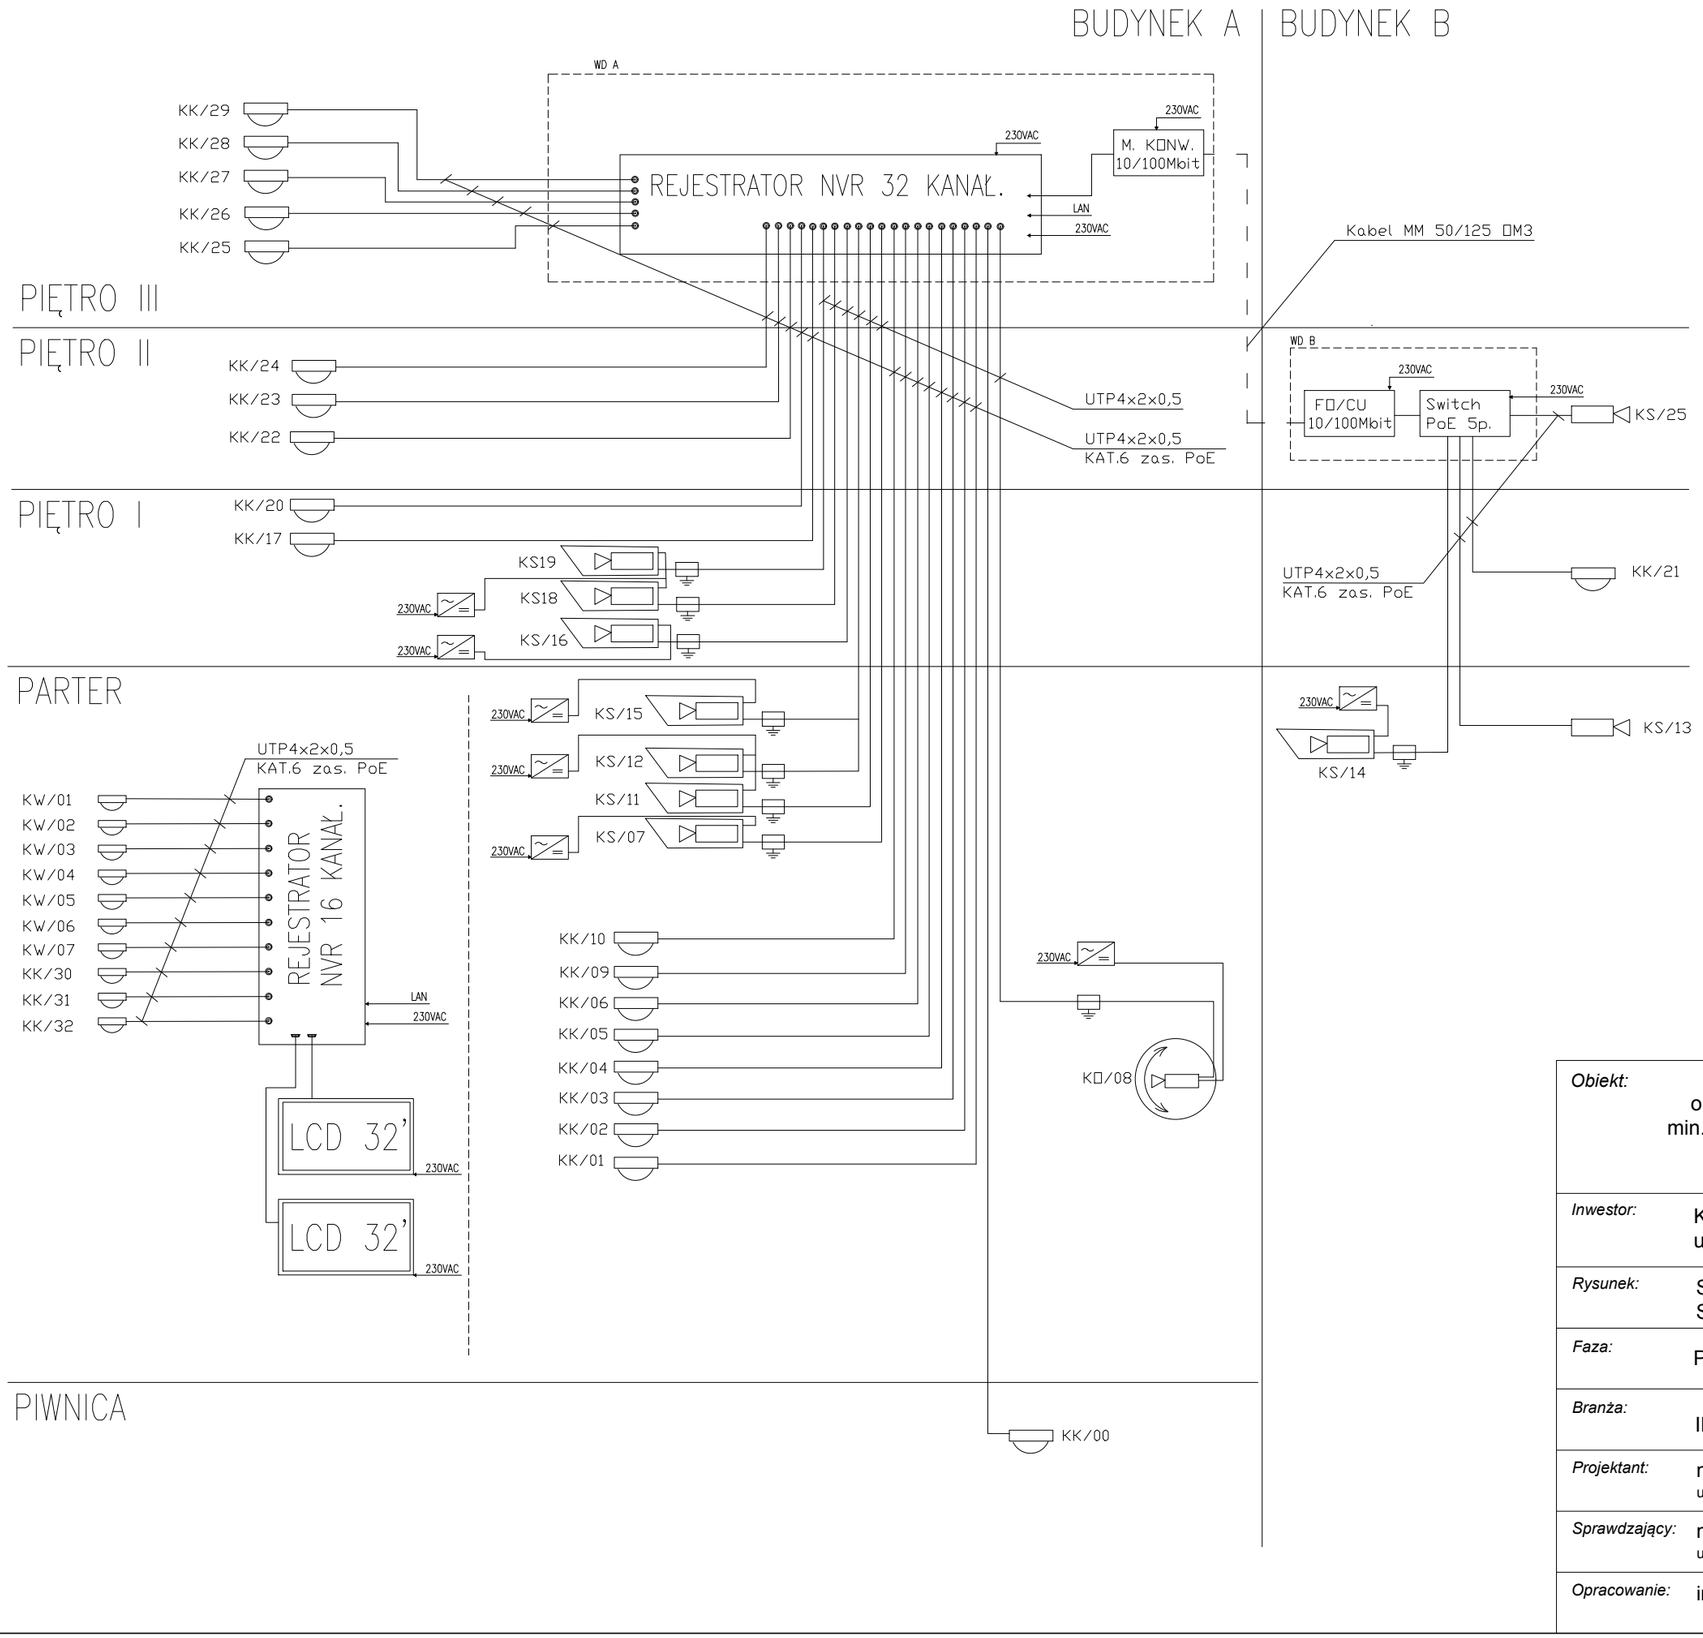

Oznaczenia:

- kamera stacjonarna w obudowie z grzałką
- kamera stacjonarna
- kamera kopułowa
- głowica szybko-obrotowa
- FO/CU — media konwerter FO/CU
- Switch PoE 5p. — switch 5 port z zas. PoE
- zasilacz 230VAC/24VDC
- ochronnik sieciowy

Obiekt:	Przebudowa i remont budynku "A" i budynku "B" oraz przebudowa, remont i nadbudowa budynku "C" min. w celu dostosowania budynków do warunków p.poż. Komendy Miejskiej Policji w Gdańsku Gdańsk, ul. Nowe Ogrody 27	
Inwestor:	KOMENDA WOJEWÓDZKA POLICJI W GDAŃSKU ul. Okopowa 15, 80-819 Gdańsk	
Rysunek:	SCHEMAT BLOKOWY INSTALACJI SYSTEMU TELEWIZJI PRZEMYSŁOWEJ	*Nr rysunku:* IT S4
Faza:	PROJEKT WYKONAWCZO-BUDOWLANY	*Data:* 04.2015
Branża:	INSTALACJE TELETECHNICZNE	*Skala:*
Projektant:	mgr inż. Radosław Markiewicz upr. proj. nr POM/0002/POOT/09	*Podpis:*
Sprawdzający:	mgr inż. Łukasz Biernat upr. proj. nr POM/0001/PWOT/14	*Podpis:*
Opracowanie:	inż. Michał Krzeszewski	*Podpis:*