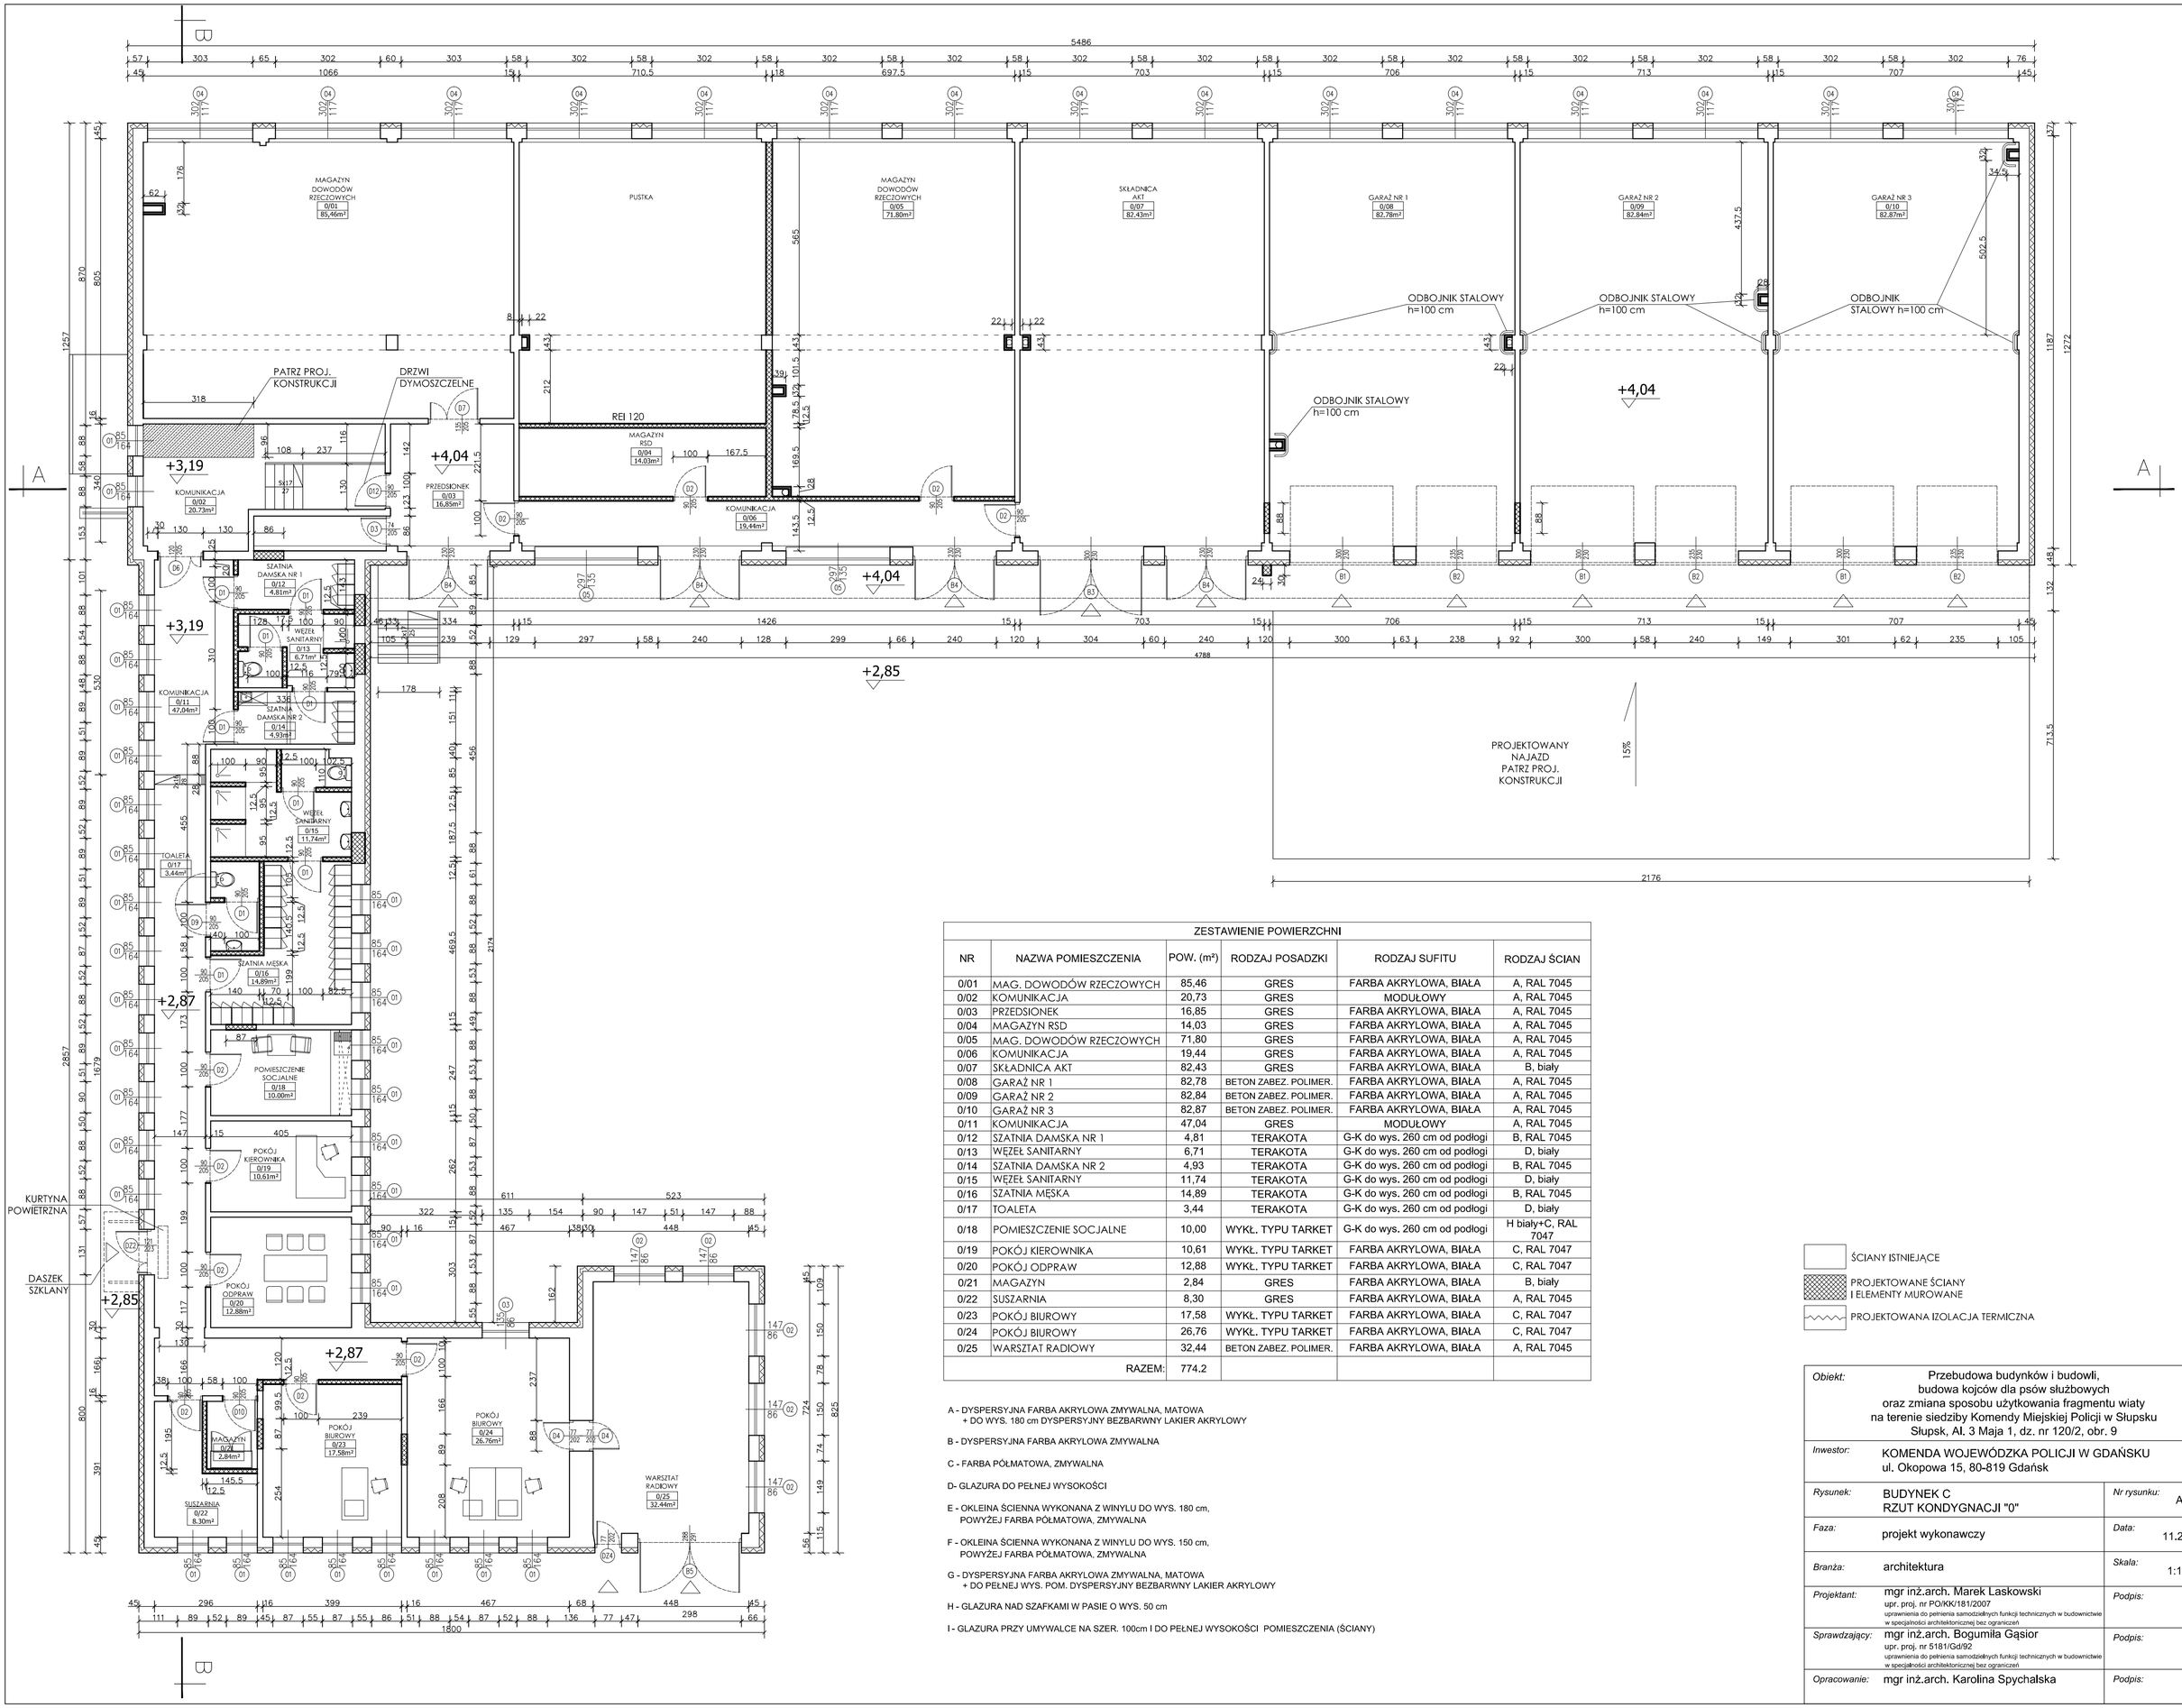

ZESTAWIENIE POWIERZCHNI					
NR	NAZWA POMIESZCZENIA	POW. (m²)	RODZAJ POSADZKI	RODZAJ SUFITU	RODZAJ ŚCIAN
0/01	MAG. DOWODÓW RZECZOWYCH	85,46	GRES	FARBA AKRYLOWA, BIAŁA	A, RAL 7045
0/02	KOMUNIKACJA	20,73	GRES	MODUŁOWY	A, RAL 7045
0/03	PRZEDSIONEK	16,85	GRES	FARBA AKRYLOWA, BIAŁA	A, RAL 7045
0/04	MAGAZYN RSD	14,03	GRES	FARBA AKRYLOWA, BIAŁA	A, RAL 7045
0/05	MAG. DOWODÓW RZECZOWYCH	71,80	GRES	FARBA AKRYLOWA, BIAŁA	A, RAL 7045
0/06	KOMUNIKACJA	19,44	GRES	FARBA AKRYLOWA, BIAŁA	A, RAL 7045
0/07	SKŁADNICA AKT	82,43	GRES	FARBA AKRYLOWA, BIAŁA	B, biały
0/08	GARAŻ NR 1	82,78	BETON ZABEZ. POLIMER.	FARBA AKRYLOWA, BIAŁA	A, RAL 7045
0/09	GARAŻ NR 2	82,84	BETON ZABEZ. POLIMER.	FARBA AKRYLOWA, BIAŁA	A, RAL 7045
0/10	GARAŻ NR 3	82,87	BETON ZABEZ. POLIMER.	FARBA AKRYLOWA, BIAŁA	A, RAL 7045
0/11	KOMUNIKACJA	47,04	GRES	MODUŁOWY	A, RAL 7045
0/12	SZATNIA DAMSKA NR 1	4,81	TERAKOTA	G-K do wys. 260 cm od podłogi	B, RAL 7045
0/13	WĘZEŁ SANITARNY	6,71	TERAKOTA	G-K do wys. 260 cm od podłogi	D, biały
0/14	SZATNIA DAMSKA NR 2	4,93	TERAKOTA	G-K do wys. 260 cm od podłogi	B, RAL 7045
0/15	WĘZEŁ SANITARNY	11,74	TERAKOTA	G-K do wys. 260 cm od podłogi	D, biały
0/16	SZATNIA MĘSKA	14,89	TERAKOTA	G-K do wys. 260 cm od podłogi	B, RAL 7045
0/17	TOALETA	3,44	TERAKOTA	G-K do wys. 260 cm od podłogi	D, biały
0/18	POMIESZCZENIE SOCJALNE	10,00	WYKŁ. TYPU TARKET	G-K do wys. 260 cm od podłogi	H biały+C, RAL 7047
0/19	POKÓJ KIEROWNIKA	10,61	WYKŁ. TYPU TARKET	FARBA AKRYLOWA, BIAŁA	C, RAL 7047
0/20	POKÓJ ODPRAW	12,88	WYKŁ. TYPU TARKET	FARBA AKRYLOWA, BIAŁA	C, RAL 7047
0/21	MAGAZYN	2,84	GRES	FARBA AKRYLOWA, BIAŁA	B, biały
0/22	SUSZARNIA	8,30	GRES	FARBA AKRYLOWA, BIAŁA	A, RAL 7045
0/23	POKÓJ BIUROWY	17,58	WYKŁ. TYPU TARKET	FARBA AKRYLOWA, BIAŁA	C, RAL 7047
0/24	POKÓJ BIUROWY	26,76	WYKŁ. TYPU TARKET	FARBA AKRYLOWA, BIAŁA	C, RAL 7047
0/25	WARSZTAT RADIOWY	32,44	BETON ZABEZ. POLIMER.	FARBA AKRYLOWA, BIAŁA	A, RAL 7045
	RAZEM:	774.2			

A - DYSPERSYJNA FARBA AKRYLOWA ZMYWALNA, MATOWA
+ DO WYS. 180 cm DYSPERSYJNY BEZBARWNY LAKIER AKRYLOWY

B - DYSPERSYJNA FARBA AKRYLOWA ZMYWALNA

C - FARBA PÓŁMATOWA, ZMYWALNA

D- GLAZURA DO PEŁNEJ WYSOKOŚCI

E - OKLEINA ŚCIENNA WYKONANA Z WINYLU DO WYS. 180 cm,
POWYŻEJ FARBA PÓŁMATOWA, ZMYWALNA

F - OKLEINA ŚCIENNA WYKONANA Z WINYLU DO WYS. 150 cm,
POWYŻEJ FARBA PÓŁMATOWA, ZMYWALNA

G - DYSPERSYJNA FARBA AKRYLOWA ZMYWALNA, MATOWA
+ DO PEŁNEJ WYS. POM. DYSPERSYJNY BEZBARWNY LAKIER AKRYLOWY

H - GLAZURA NAD SZAFKAMI W PASIE O WYS. 50 cm

I - GLAZURA PRZY UMYWALCE NA SZER. 100cm I DO PEŁNEJ WYSOKOŚCI POMIESZCZENIA (ŚCIANY)

ŚCIANY ISTNIEJĄCE

PROJEKTOWANE ŚCIANY I ELEMENTY MUROWANE

PROJEKTOWANA IZOLACJA TERMICZNA

Obiekt:	Przebudowa budynków i budowli, budowa kojców dla psów służbowych oraz zmiana sposobu użytkowania fragmentu wiaty na terenie siedziby Komendy Miejskiej Policji w Słupsku Słupsk, Al. 3 Maja 1, dz. nr 120/2, obr. 9	
Inwestor:	KOMENDA WOJEWÓDZKA POLICJI W GDAŃSKU ul. Okopowa 15, 80-819 Gdańsk	
Rysunek:	BUDYNEK C RZUT KONDYGNACJI "0"	*Nr rysunku:* A-5
Faza:	projekt wykonawczy	*Data:* 11.2016
Branża:	architektura	*Skala:* 1:100
Projektant:	mgr inż.arch. Marek Laskowski upr. proj. nr PO/KK/181/2007 uprawnienia do pełnienia samodzielnych funkcji technicznych w budownictwie w specjalności architektonicznej bez ograniczeń	*Podpis:*
Sprawdzający:	mgr inż.arch. Bogumiła Gąsior upr. proj. nr 5181/Gd/92 uprawnienia do pełnienia samodzielnych funkcji technicznych w budownictwie w specjalności architektonicznej bez ograniczeń	*Podpis:*
Opracowanie:	mgr inż.arch. Karolina Spychalska	*Podpis:*