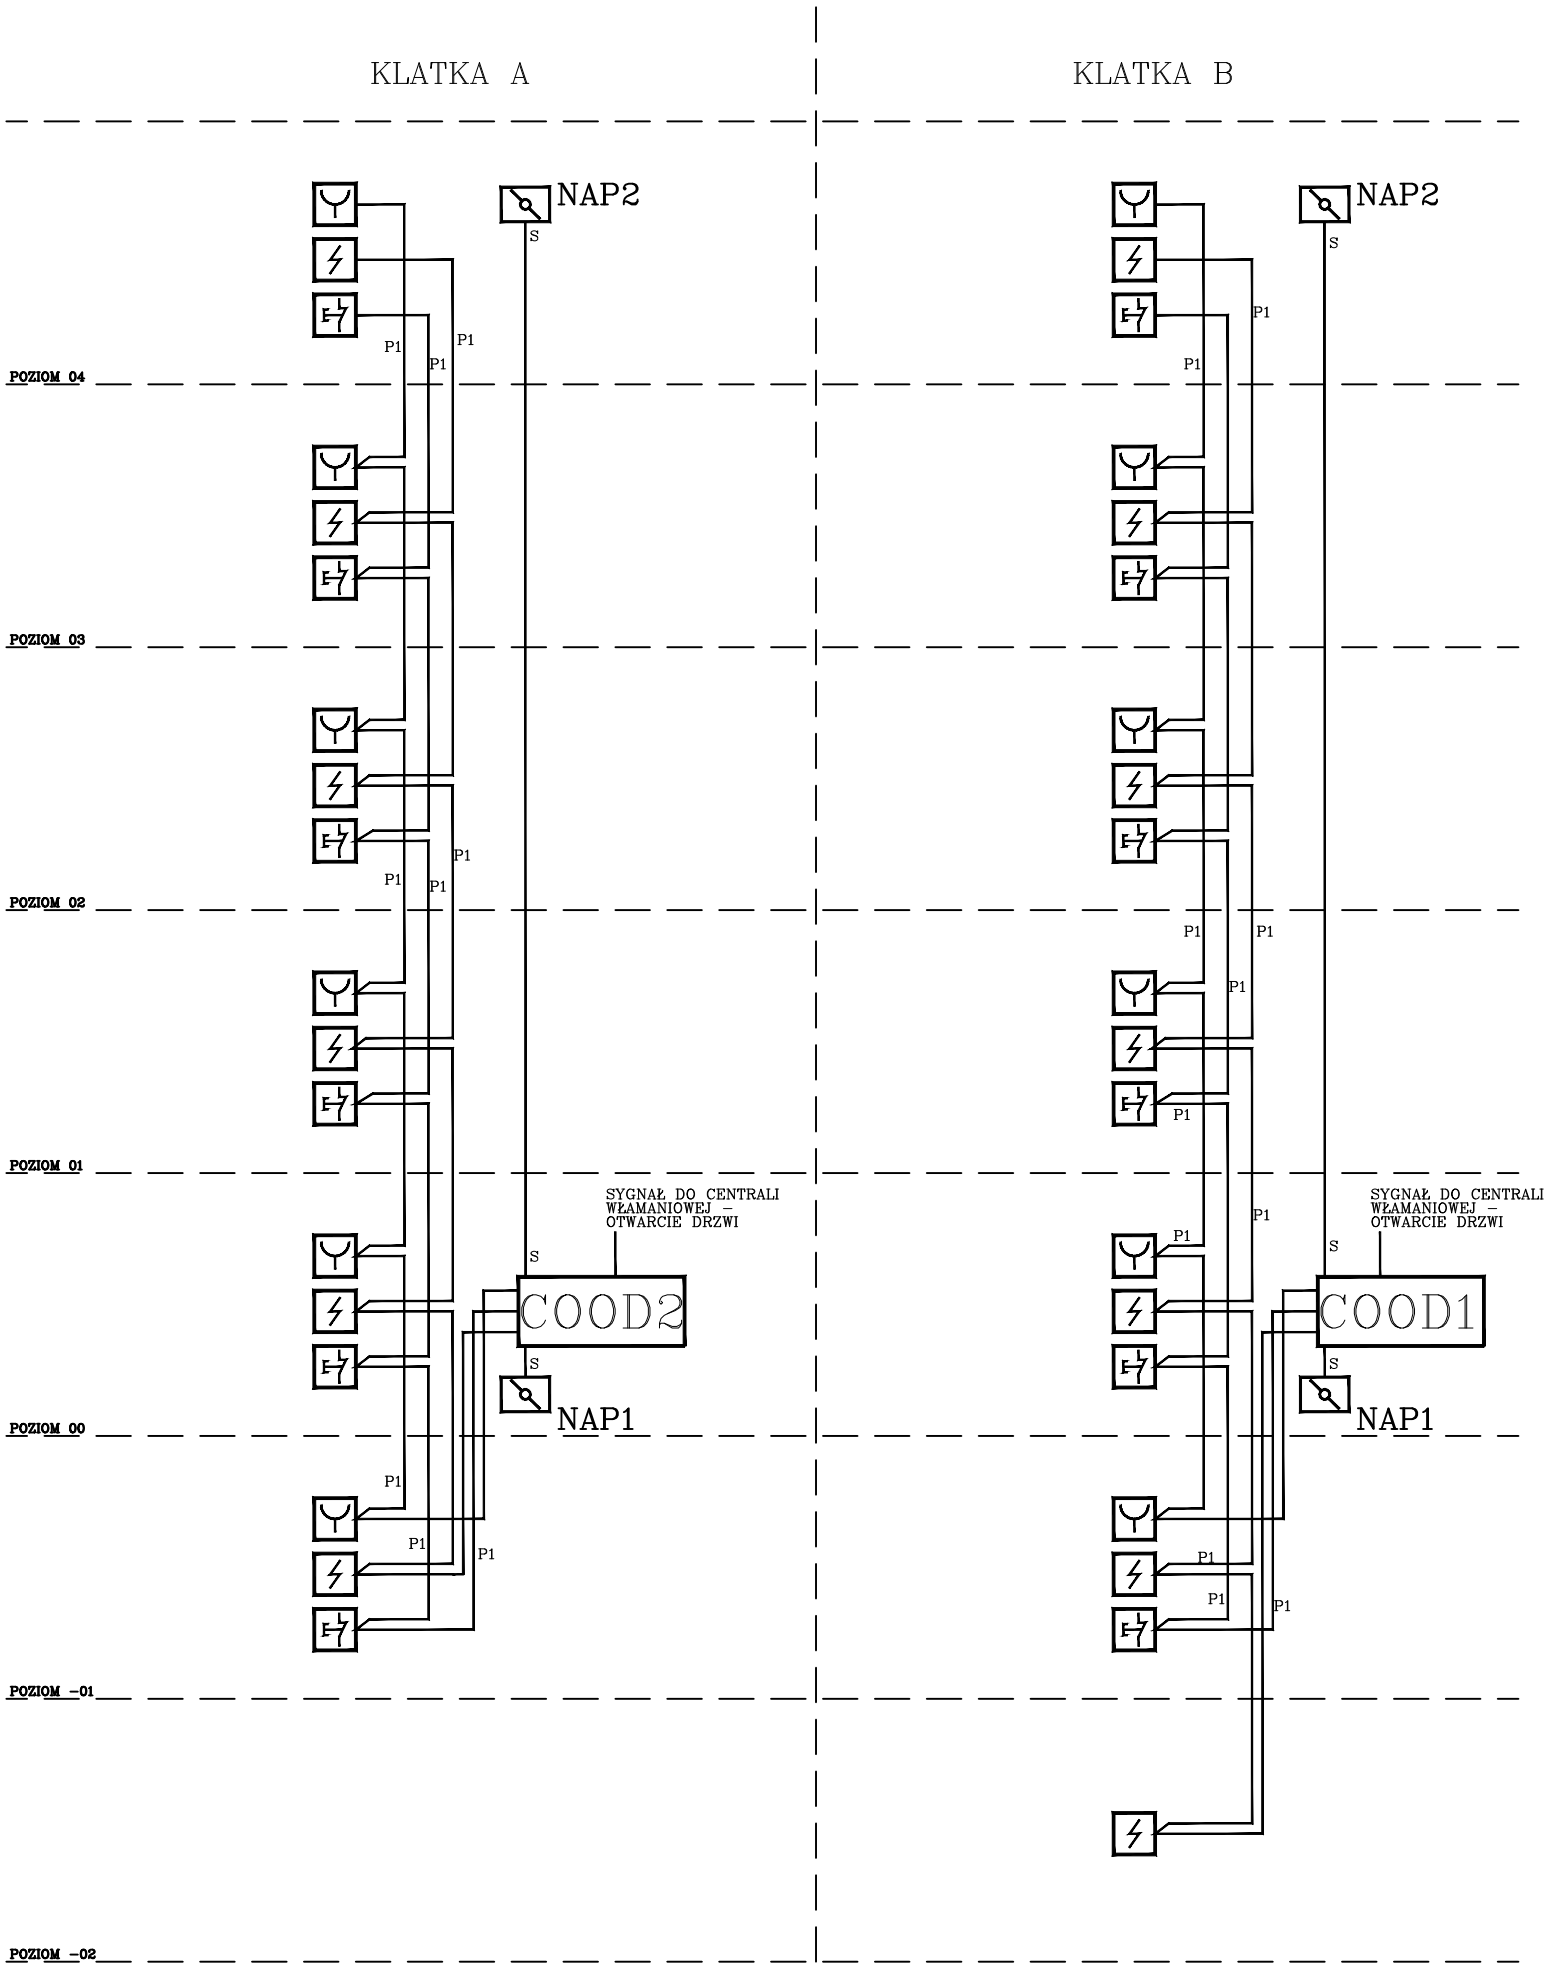

LEGENDA:

- CZUJKA OPTYCZNA DYMU
- NAPĘDY SYSTEMU ODDYMIANIA
- COOD — CENTRALA ODDYMIANIA
- PRZYCISK ODDYMIANIA (P)
- RĘCZNY OSTRZEGACZ POŻAROWY

OZNACZENIA

P	
S	PRZEWÓD ZASILANIA NAPĘDÓW HDGs PH90 2x2,5
P1	PRZEWÓD YnTKSY4x2x1

UWAGA:

CENTRALE ZASILAĆ Z ROZDZIELNI GŁÓWNEJ BUDYNKU.
PRZEWODY UKŁADAĆ POD TYNKIEM.

Obiekt:	Przebudowa budynków i budowli, budowa kojców dla psów służbowych oraz zmiana sposobu użytkowania fragmentu wiaty na terenie siedziby Komendy Miejskiej Policji w Słupsku Słupsk, Al. 3 Maja 1, dz. nr 120/2, obr. 9		
Inwestor:	KOMENDA WOJEWÓDZKA POLICJI W GDAŃSKU ul. Okopowa 15, 80-819 Gdańsk		
Rysunek:	PLAN INSTALACJI SYSTEMU ODDYMIANIA KLATEK SCHODOWYCH	*Nr rysunku:*	TA35
Faza:	projekt wykonawczy	*Data:*	04.2017
Branża:	TELETECHNIKA	*Skala:*	B.S.
Projektant:	mgr inż. RYSZARD ZIENKIEWICZ upr. proj. nr 0725/97/U	*Podpis:*	
Sprawdzający:	inż. ANDRZEJ ADAMSKI upr. proj. nr 0744/97/U	*Podpis:*	
Opracowanie:			