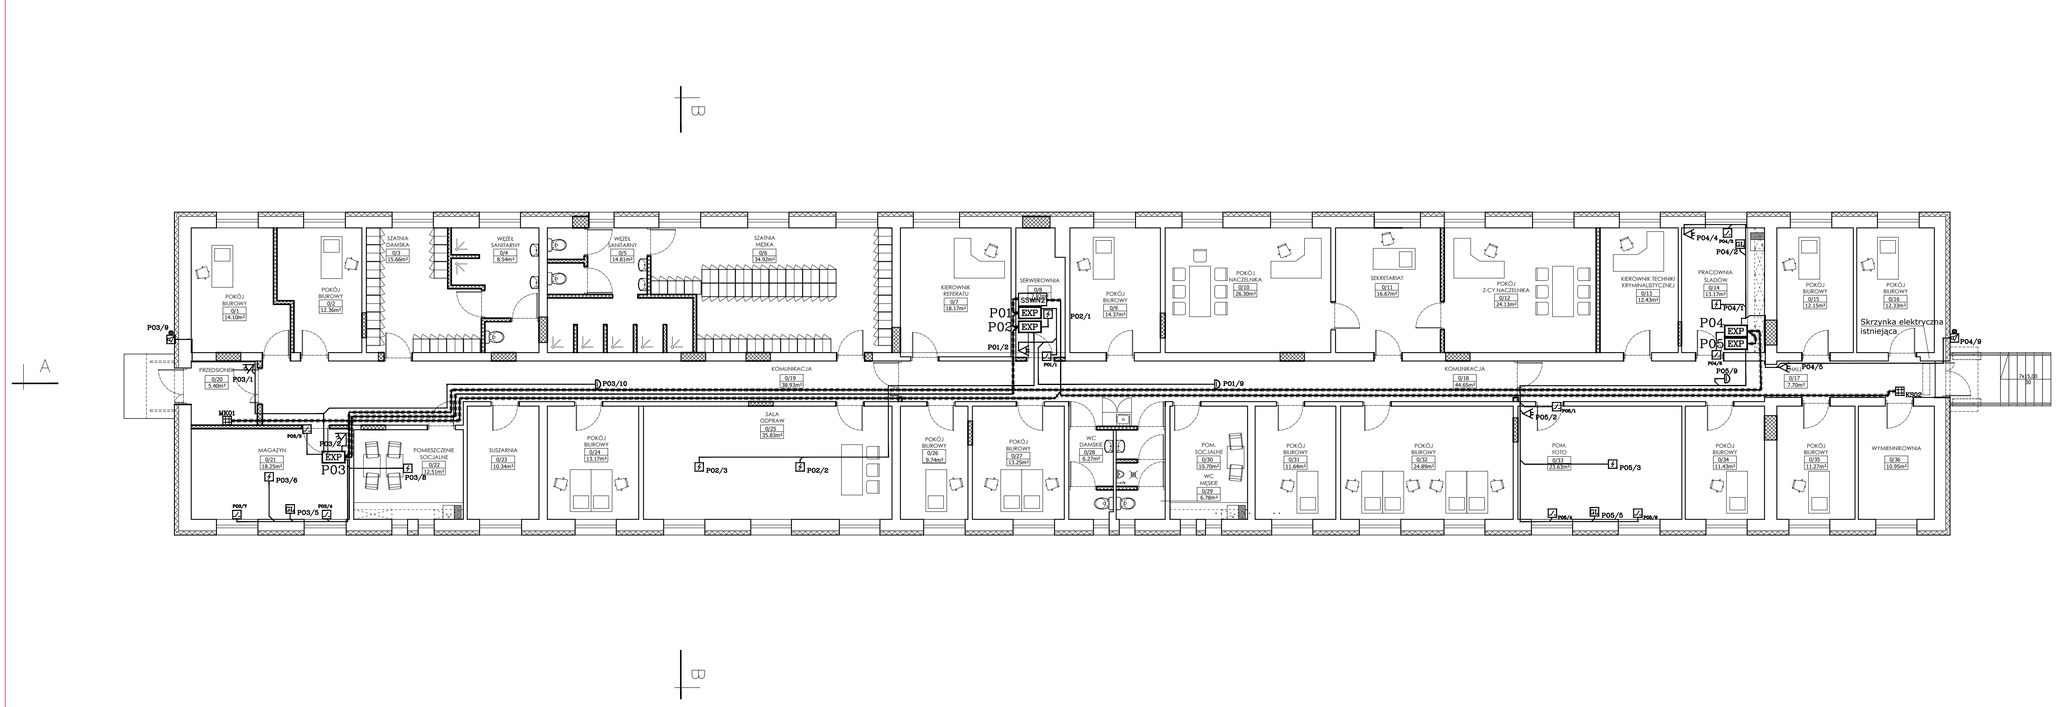

OZNACZENIA

PRZEWÓD DO CZUJNIKÓW YTDY 6x0,5 – (W)

PRZEWÓD MAGISTRALI YTDY 8x0,5 – (M)

MK01
NR KOLEJNY MANIPULATORA
MAGISTRALA MANIPULATORÓW

KS16
NR KOLEJNY W MAG. EKSPANDERÓW
KLAWIATURA STREFOWA

P01/1
NR LINII W EKSPANDERZE
NR EKSPANDERA
1–8 – LINIE WEJŚCIOWE
9–12 – LINIE WYJŚCIOWE

EXP P02
NR KOLEJNY EXPANDERA
KONDYGNACJA BUDYNKU
P – PARTER

UWAGA:

OZNACZENIA ELEMENTÓW SYSTEMU NA RYSUNKU NR T00.

PRZEWODY ZASILAJĄCE 12VDC – OMY2x1,5
ZASILANIE 230V WG PROJEKTU ELEKTRYCZNEGO

Obiekt:	Przebudowa budynków i budowli, budowa kojców dla psów służbowych oraz zmiana sposobu użytkowania fragmentu wiaty na terenie siedziby Komendy Miejskiej Policji w Słupsku Słupsk, Al. 3 Maja 1, dz. nr 120/2, obr. 9		
Inwestor:	KOMENDA WOJEWÓDZKA POLICJI W GDAŃSKU ul. Okopowa 15, 80-819 Gdańsk		
Rysunek:	PLAN INSTALACJI SYSTEMU SYGNALIZACJI WŁAMANIA I NAPADU - POZIOM 00	*Nr rysunku:*	TE03
Faza:	projekt wykonawczy	*Data:*	12.2016
Branża:	TELETECHNIKA	*Skala:*	1:100
Projektant:	mgr inż. RYSZARD ZIENKIEWICZ upr. proj. nr 0725/97/U	*Podpis:*	
Sprawdzający:	inż. ANDRZEJ ADAMSKI upr. proj. nr 0744/97/U	*Podpis:*	
Opracowanie:			