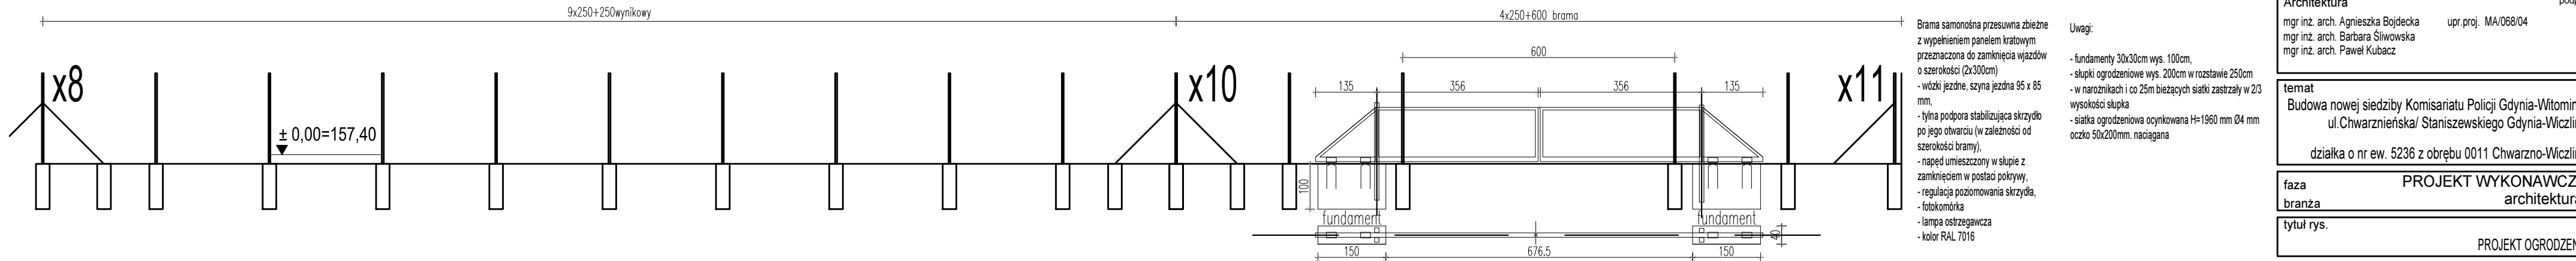
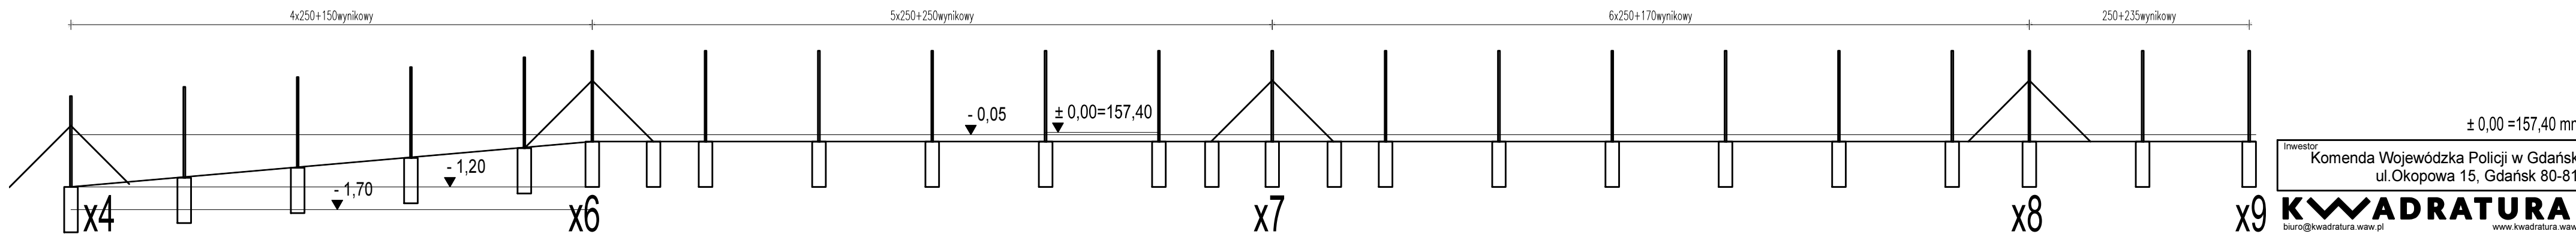
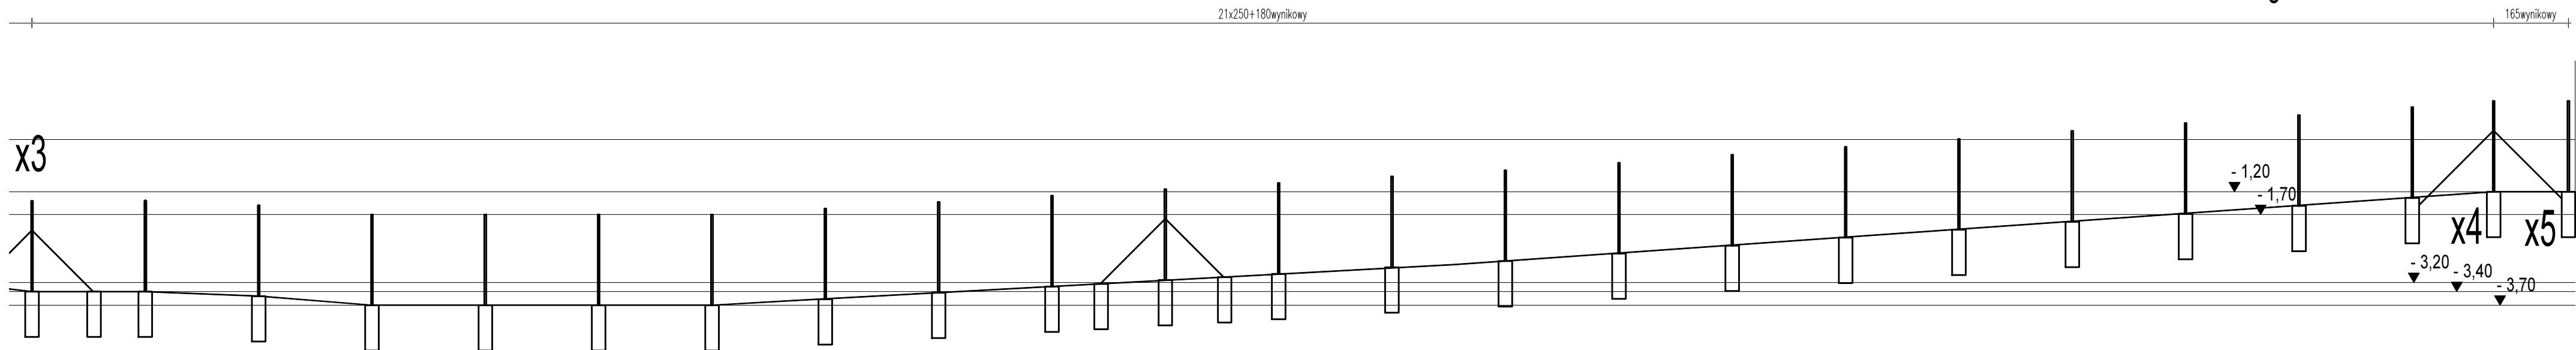


schemat ogrodzeń

 $\pm 0,00 = 157,40 \text{ mm}$

Inwestor
Komenda Wojewódzka Policji w Gdańsku
ul.Okopowa 15, Gdańsk 80-819

KWADRATURA
 biuro@kwadratura.waw.pl
 biuro: ul. Krasickiego 45c lok.4, Warszawa 02-611
 www.kwadratura.waw.pl
 tel. 662 789 709

mgr inż. arch. Agnieszka Bojdecka upr.proj. MA/068/04
mgr inż. arch. Barbara Śliwowska
mgr inż. arch. Paweł Kubacz

temat
Budowa nowej siedziby Komisariatu Policji Gdynia-Witomino
ul.Chwarznieńska/ Staniszewskiego Gdynia-Wiczlino
działka o nr ew. 5236 z obrębó 0011 Chwarzno-Wiczlino

faza	PROJEKT WYKONAWCZY
branża	architektura

tytuł rys.

data	skala	nr rys.
09.09.2017	1:25	aT-1.1

- Brama samonośna przesuwana zbieżna z wypełnieniem panelem kratowym przeznaczona do zamknięcia wjazdów o szerokości (2x300cm)
- wózki jezdne, szyna jezdna 95 x 85 mm,
- tylna podpora stabilizująca skrzydło po jego otwarciu (w zależności od szerokości bramy),
- napęd umieszczony w słupie z zamknięciem w postaci pokrywki,
- regulacja poziomowania skrzydła,
- fotokomórka
- lampa ostrzegawcza
- kolor RAL 7016

Uwagi:

- fundamenty 30x30cm wys. 100cm,
- słupki ogrodzeniowe wys. 200cm w rozstawie 250cm
- w narożnikach i co 25m biegnących siatki zastrzały w 2/3 wysokości słupka
- siatka ogrodzeniowa ocynkowana H=1960 mm Ø4 mm
- oczko 50x200mm. naciągana