


UWAGA!


1. PROJEKT STANOWI INTEGRALNĄ CZĘŚĆ OPRACOWANIA WIELOBRANŻOWEGO.
PROJEKT ARCHITEKTONICZNY JEST PROJEKTEM NADRZĘDNYM.
W PRZYPADKU ROZBIEŻNOŚCI Z PROJEKTAMI BRANŻOWYMI
NALEŻY SKONSULTOWAĆ SIĘ Z NADZOREM AUTORSKIM.
2. WYMIARY SPRAWDZIĆ NA BUDOWIE.
3. RYSUNKI WARSZTATOWE UZGODNIĆ Z PROJEKTANTEM.
4. EWENTUALNE ZMIANY ELEMENTÓW WYMAGAJĄ
AKCEPTACJI PROJEKTANTA.
5. PRZED ZAMÓWIENIEM/ PRZYSTĄPIENIEM DO PRODUKCJI
NALEŻY SPRAWDZIĆ WYMIARY W NATURZE.

MOCOWANIE RYNNY

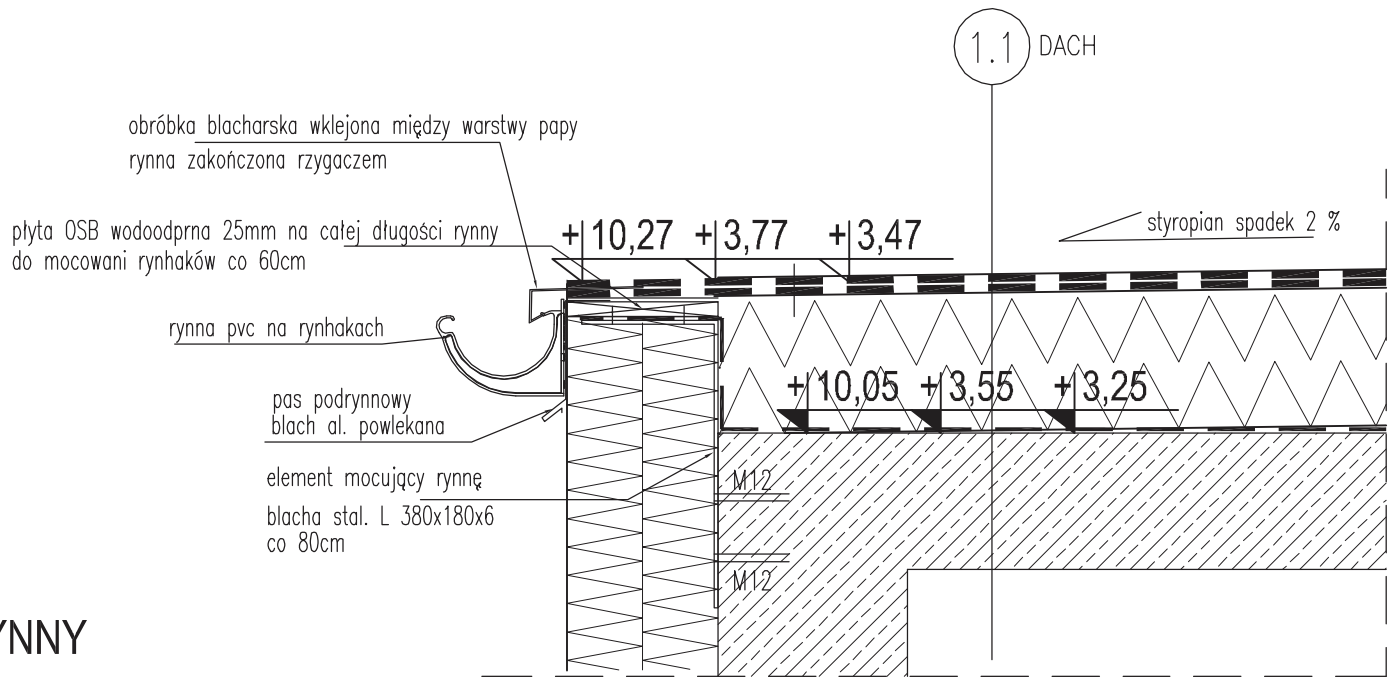

DASZEK -WEJSCIE SŁUŻBOWE

daszek nad balkonem wykonać analogicznie

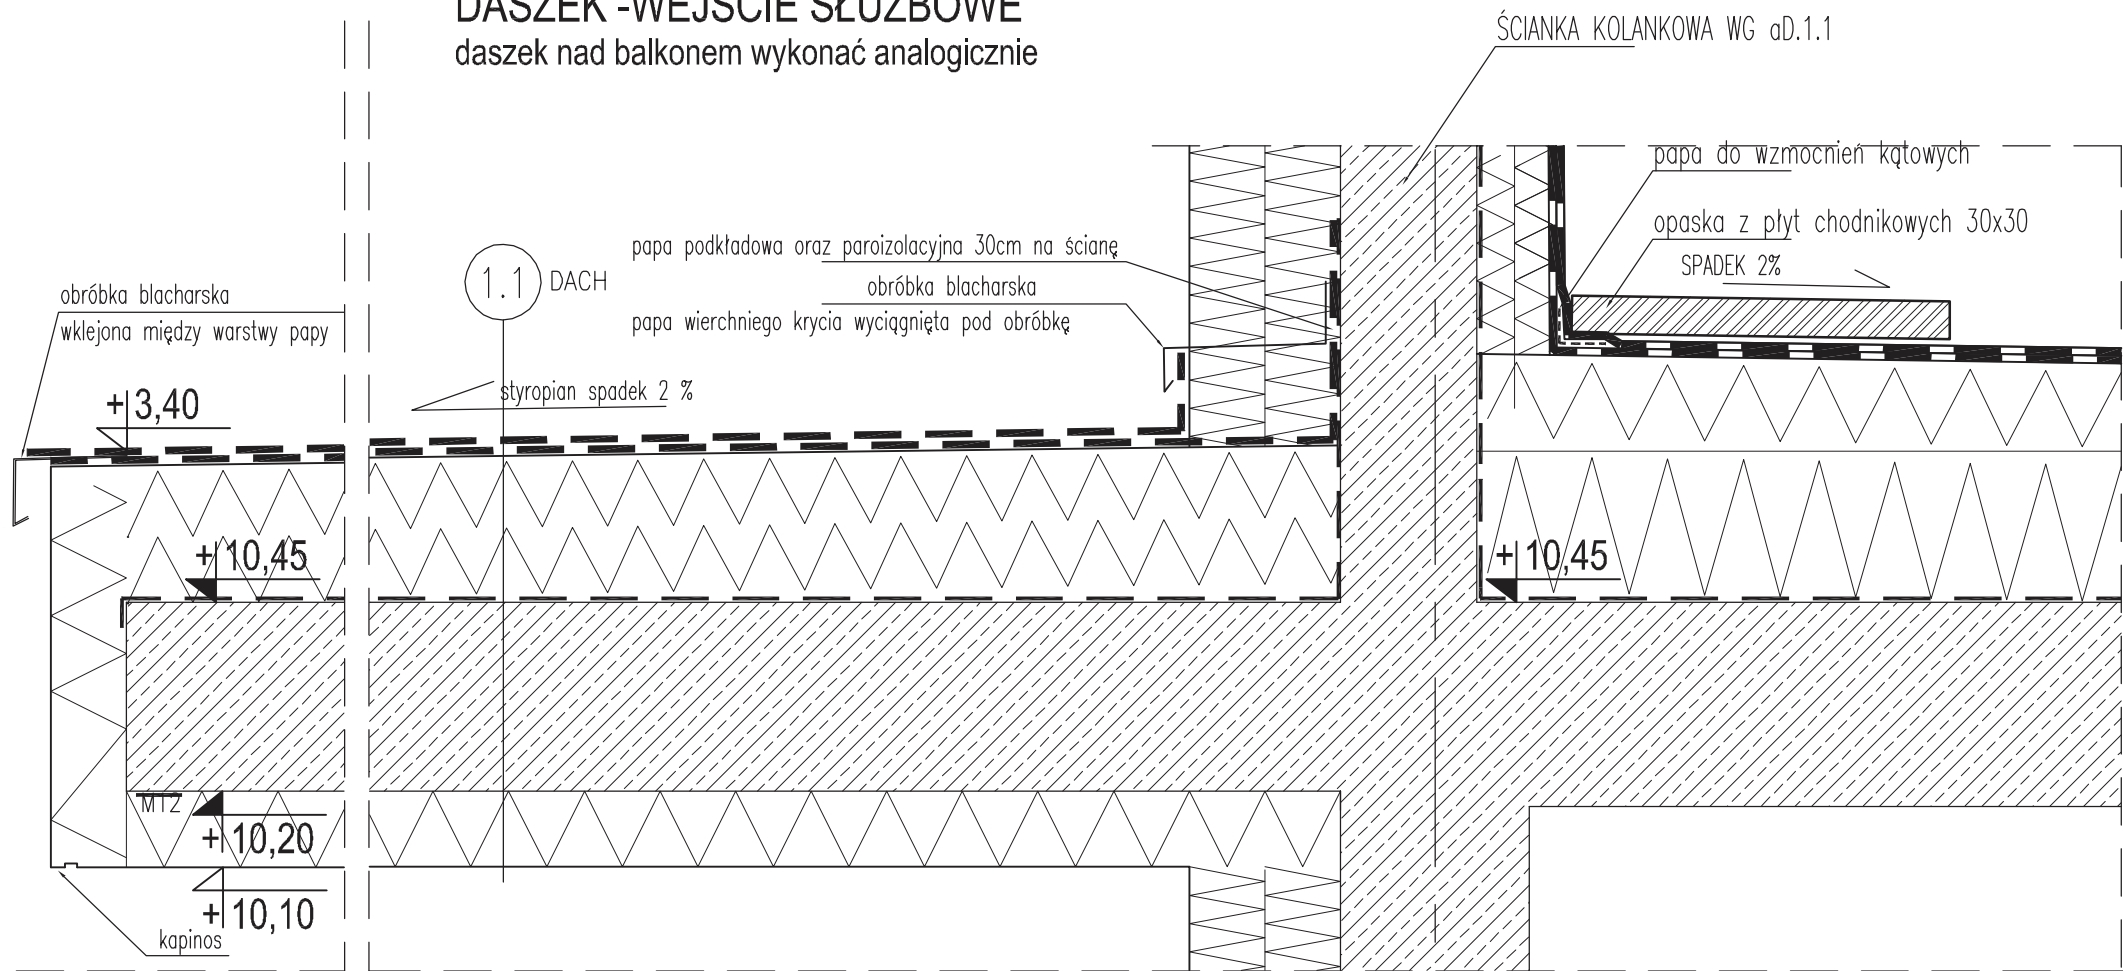

± 0,00 =157,40 mm

Inwestor
Komenda Wojewódzka Policji w Gdańsku
ul.Opokowa 15, Gdańsk 80-819

KWADRATURA
biuro@kwadratura.waw.pl
bluro: ul.Krasickiego 45c lok.4, Warszawa 02-611
www.kwadratura.waw.pl
tel. 662 789 709

Architektura
mgr inż. arch. Agnieszka Bojdecka upr.proj. MA/068/04
mgr inż. arch. Barbara Śliwowska
mgr inż. arch. Paweł Kubacz
mgr inż. arch. Anna Kłochowicz
inż. arch. Paweł Siewiera

temat
Budowa nowej siedziby Komisariatu Policji Gdynia-Witomino
ul.Chwarznińska/ Staniszewskiego Gdynia-Wiczlino
działka o nr ew. 5236 z obrębu 0011 Chwarzno-Wiczlino

faza **PROJEKT WYKONAWCZY- DETALE**
branża architektura

tytuł rys. **DACHY -DETALE**
MOCOWANIE RYNNY, DASZEK NAD WEJŚCIEM SŁUŻB.

data 09.09.2017 skala 1:10 nr rys. **aD-1.2**