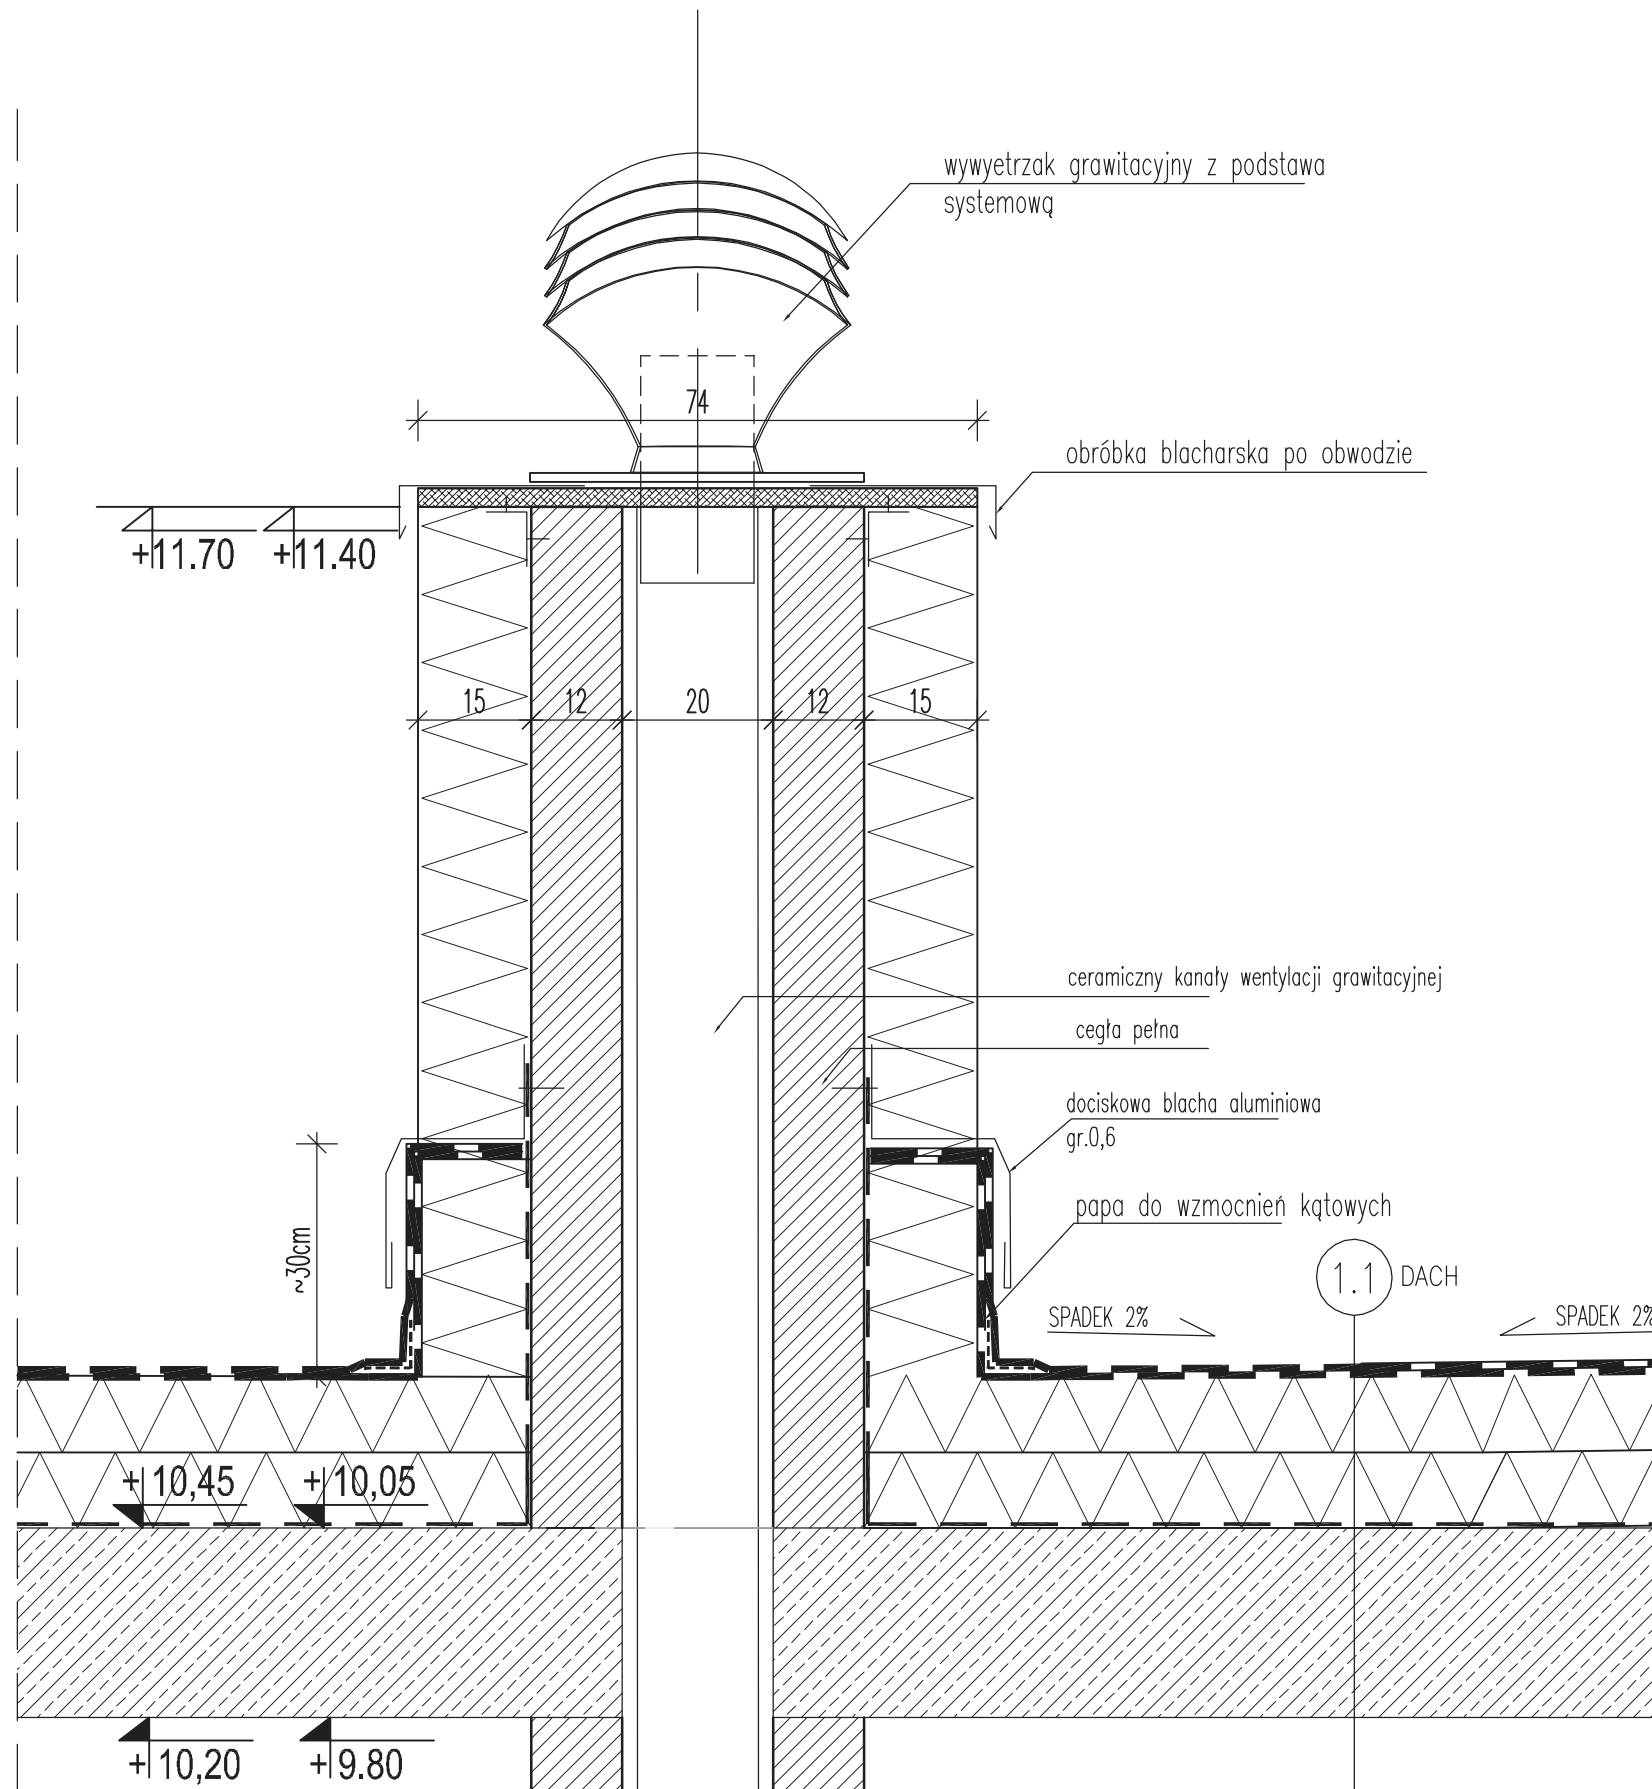


Projekt chroniony prawem autorskim.
Rozprzeczanie niniejszego opracowania, jak też jego fragmentów, w tym koncepcji wykonanych rysunków, a ponadto umieszczanie w systemach przechowywania danych, za wyjątkiem właściwych organów administracji, przekazywanie w jakiegokolwiek formie oraz dokonywanie zmian bez zgody autora jest zabronione i podlega odpowiedzialności karnej.

UWAGA!

1. PROJEKT STANOWI INTEGRALNĄ CZĘŚĆ OPRACOWANIA WIELOBRANŻOWEGO.
PROJEKT ARCHITEKTONICZNY JEST PROJEKTEM NADRZĘDNYM.
W PRZYPADKU ROZBIEŻNOŚCI Z PROJEKTAMI BRANŻOWYMI
NALEŻY SKONSULTOWAĆ SIĘ Z NADZOREM AUTORSKIM.
2. WYMIARY SPRAWDZIĆ NA BUDOWIE.
3. RYSUNKI WARSZTATOWE UZGODNIĆ Z PROJEKTANTEM.
4. EWENTUALNE ZMIANY ELEMENTÓW WYMAGAJĄ
AKCEPTACJI PROJEKTANTA.
5. PRZED ZAMÓWIENIEM/ PRZYSTĄPIENIEM DO PRODUKCJI
NALEŻY SPRAWDZIĆ WYMIARY W NATURZE.


$$\pm 0,00 = 157,40 \text{ mm}$$

Inwestor
Komenda Wojewódzka Policji w Gdańsku
ul.Okopowa 15, Gdańsk 80-819

KWADRATURA
 biuro@kwadratura.waw.pl
 biuro: ul.Krasieckiego 45c lok.4, Warszawa 02-611
 www.kwadratura.waw.pl
 tel. 662 789 709

Architektura	podpis
mgr inż. arch. Agnieszka Bojdecka	upr.proj. MA/068/04
mgr inż. arch. Barbara Śliwowska	
mgr inż. arch. Paweł Kubacz	
mgr inż. arch. Anna Kłochowicz	
inż. arch. Paweł Siewiera	

temat
Budowa nowej siedziby Komisariatu Policji Gdynia-Witomino
ul.Chwarznińska/ Staniszewskiego Gdynia-Wiczlino
działka o nr ew. 5236 z obrębu 0011 Chwarzno-Wiczlino

faza	PROJEKT WYKONAWCZY- DETALE
branża	architektura

tytuł rys.	DACHY -DETALE KOMIN -ZASADA WYKOŃCZENIA
------------	--

data 09.09.2017	skala 1:10	nr rys. aD-1.3
--------------------	---------------	--------------------------