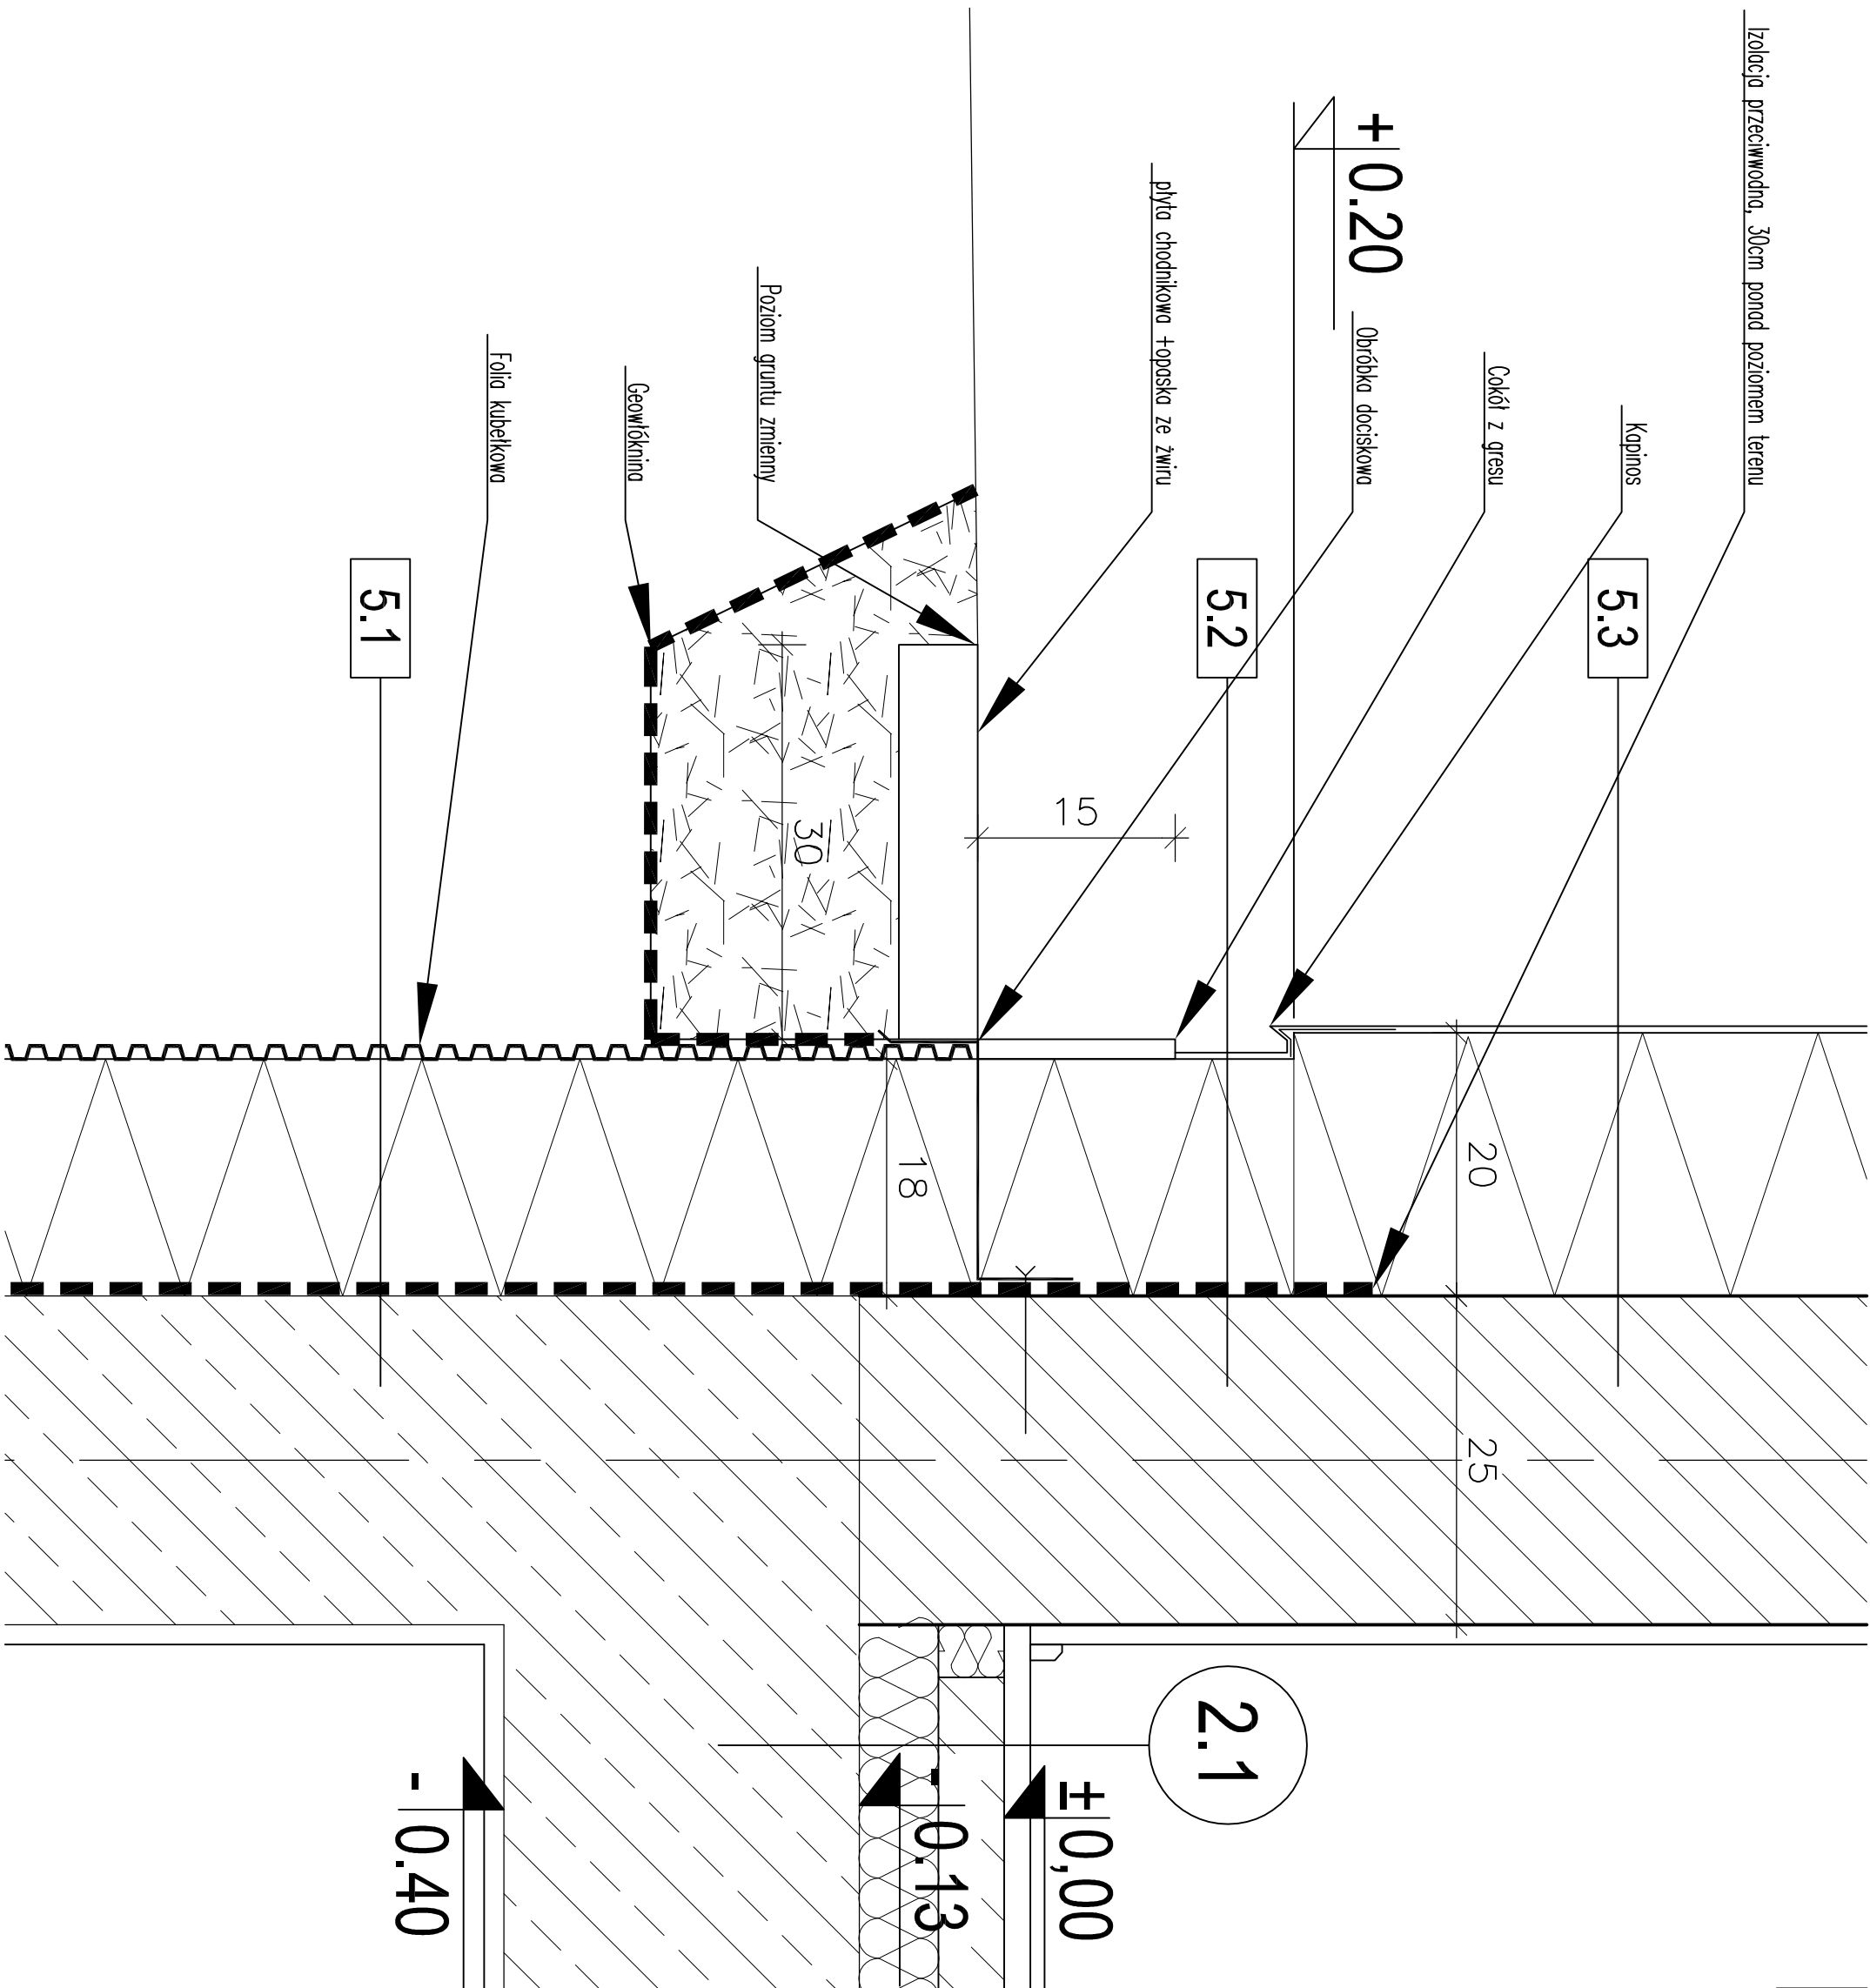


Projekt chroniony prawem autorskim

Rozpoznawanie mińskiego opracowania, jak też jego negatywny, w tym koncepcji wykorzystania grynów, a ponadto umieszczanie w systemach przechowywania danych, za przykładem właściwych organów administracji, przekazywanie w nielegalnych formach oraz dokonywanie zmian bez zgody autora jest zabronione i podlega odpowiedzialności karnej.

 $\pm 0,00 = 157,40 \text{ mm}$ 

**Investor**  
**Komenda Wojewódzka Policji w Gdańsku**  
**ul. Okopowa 15, Gdańsk 80-819**

# KVADRATURA

biuro: ul. Krasińskiego 45c lok. 4, Warszawa 02-611  
tel. 662 789 709

Architektura

mgr inż. arch. Agnieszka Bojdecka

mgr inż. arch. Barbara Sliwa

mgr inż. arch. Anna Kłochowicz

inz. arch. Paweł Siewiera

tema

**Budowa nowej siedziby Komisariatu Policji Gdynia-Włomino**  
ul. Chwazińska/ Staniszeńskiego Gdynia-Wiczino  
działka o nr ew. 5236 z obrębu 0011 Chwarzno-Wiczino

faza  
branża

**PROJEKT WYKONAWCZY- DETALE**

architektura

tytuł rys.

## DETALE

### Styk z terenem

data	skala	nr rys.
09.09.2017	1:10	aD-3