


RZUT  
skala1:25

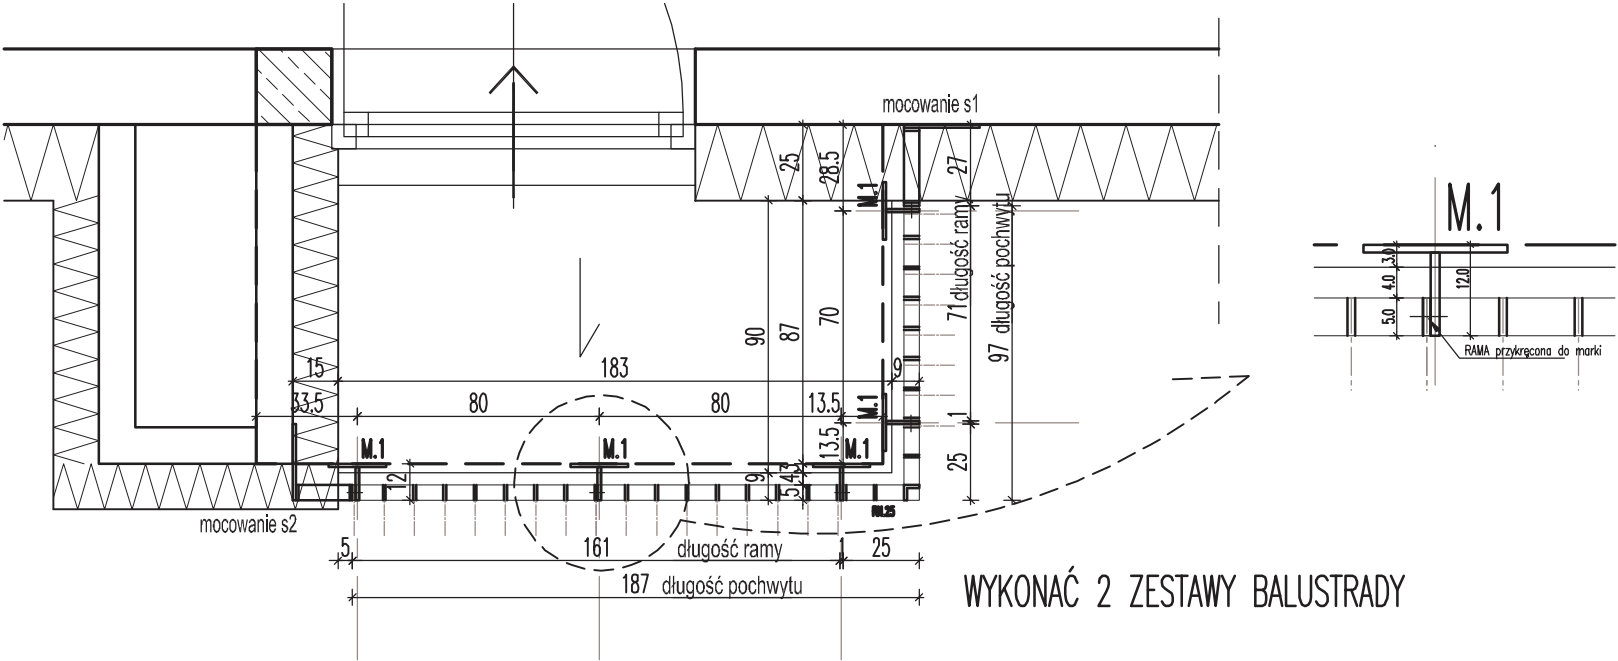

Projekt chroniony prawem autorskim.  
Rozpowierzenie niniejszego opracowania, jak też jego fragmentów, w tym koncepcji wykonanych rysunków, a ponadto umieszczanie w systemach przechowywania danych, za wyjątkiem własnych organów administracji, przekazywanie w jakiegokolwiek formie oraz dokonywanie zmian bez zgody autora jest zabronione i podlega odpowiedzialności karniej.


UWAGA!

1. PROJEKT STANOWI INTEGRALNĄ CZĘŚĆ OPRACOWANIA WIELOBRANŻOWEGO. PROJEKT ARCHITEKTONICZNY JEST PROJEKTEM NADRZĘDNYM. W PRZYPADKU ROZBIEŻNOŚCI Z PROJEKTAMI BRANŻOWYMI NALEŻY SKONSULTOWAĆ SIĘ Z NADZOREM AUTORSKIM.
2. WYMIARY SPRAWDZIĆ NA BUDOWIE.
3. RYSUNKI WARSZTATOWE UZGODNIĆ Z PROJEKTANTEM.
4. EWENTUALNE ZMIANY ELEMENTÓW WYMAGAJĄ AKCEPTACJI PROJEKTANTA.
5. PRZED ZAMÓWIENIEM/ PRZYSTĄPIENIEM DO PRODUKCJI NALEŻY SPRAWDZIĆ WYMIARY W NATURZE.


BALUSTRADY STALOWE:

1. WSZYSTKIE ELEMENTY STALOWE OCZYŚCIĆ, OSZLIFOWAĆ I ZABEZPIECZYĆ ANTYKOROZYJNIE PRZESZKŁOJĄCYM OCYNK OGNIOWY.
2. SPAWY OSZLIFOWAĆ I ZABEZPIECZYĆ J.W.
3. CAŁOŚĆ MALOWAĆ PROSZKOWO NA KOLOR RAL WG KOLORYSTYKI
4. SZAFOWAĆ KRAWĘDZIE UŻYTYCH PŁASKOWNIKÓW, RURY ZADEKLOWAĆ.


PRZEKRÓJ -skala1:25

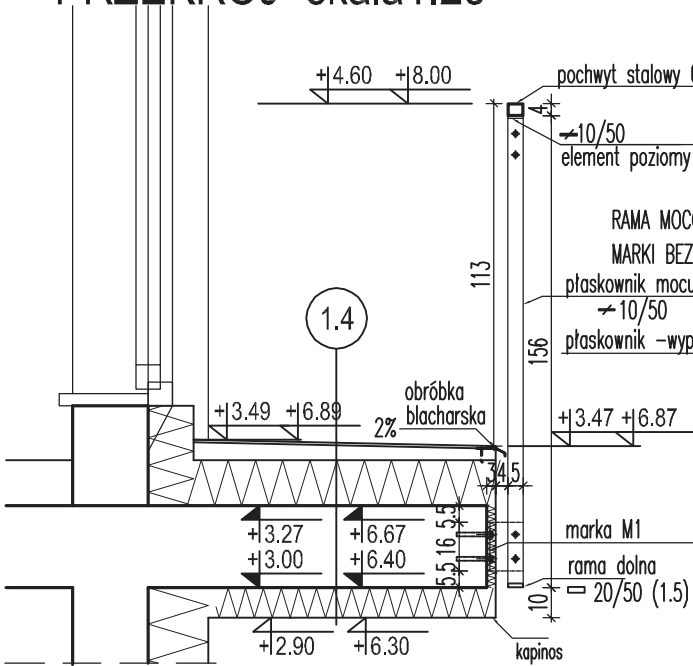

WIDOK FRONTU skala1:25

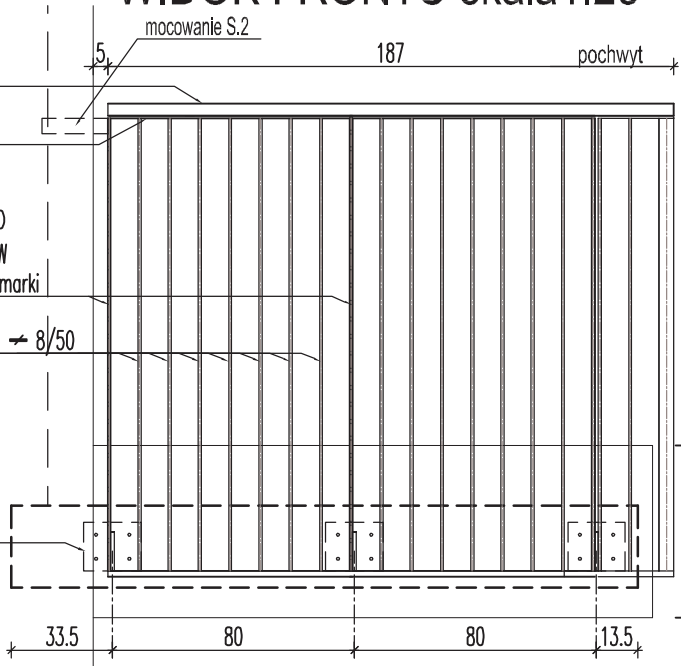


WIDOK Z BOKU skala1:25

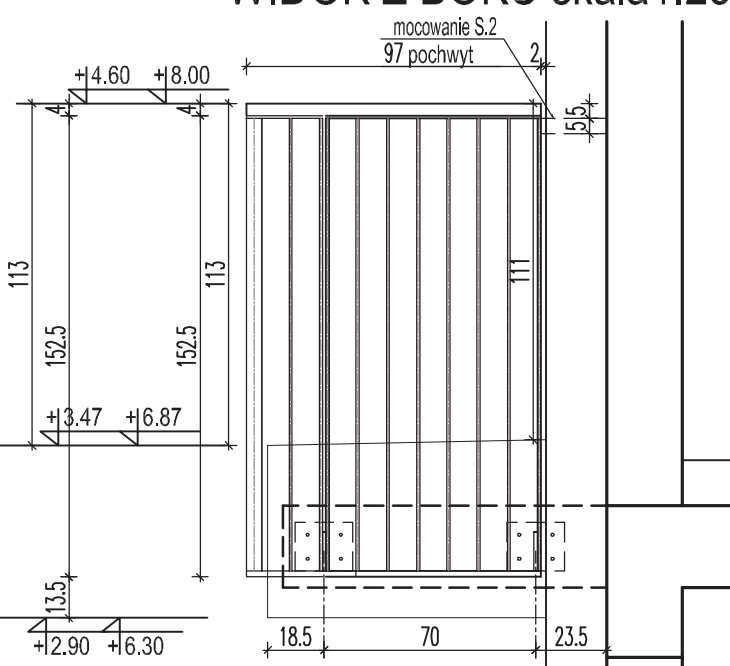


mocowanie usztywniające s1 i s2

PRZEKRÓJ

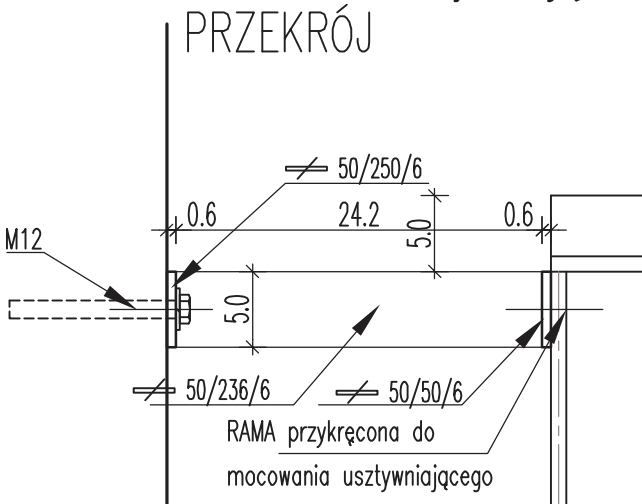


s1-szt1 na zestaw  
s2-szt1 na zestaw

RZUT

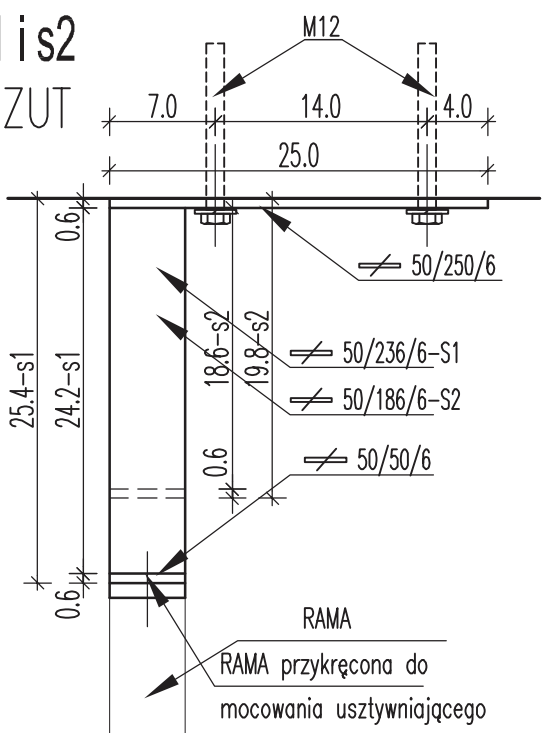

MARKA M1  
skala1:5

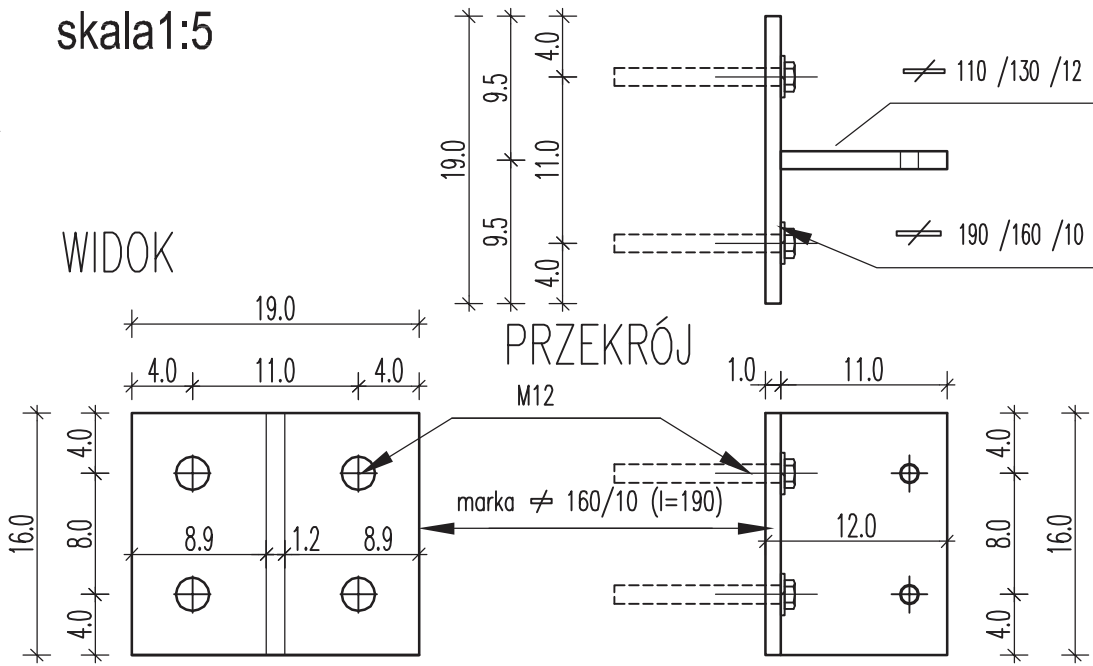

± 0,00 =157,40 mm

Inwestor  
Komenda Wojewódzka Policji w Gdańsku  
ul.Okopowa 15, Gdańsk 80-819

**KWADRATURA**  
biuro@kwadratura.waw.pl  
biuro: ul.Krasickiego 45c lok.4, Warszawa 02-611  
www.kwadratura.waw.pl  
tel. 662 789 709

Architektura  
mgr inż. arch. Agnieszka Bojdecka  
mgr inż. arch. Barbara Śliwowska  
mgr inż. arch. Paweł Kubacz  
mgr inż. arch. Anna Kłochowicz  
inż. arch. Paweł Siewiera

temat  
Budowa nowej siedziby Komisariatu Policji Gdynia-Witomino  
ul.Chwarznińska/ Stanisławskiego Gdynia-Wiczlino  
działka o nr ew. 5236 z obrębu 0011 Chwarzno-Wiczlino

faza  
branża  
PROJEKT WYKONAWCZY- DETALE  
architektura

tytuł rys.  
BALUSTRADY ZEWNĘTRZNE - BALKON

data  
09.09.2017  
skala  
1:25, 1:5  
nr rys.  
aD-4