

Projekt chroniony prawem autorskim.  
Rozpowrzedzanie niniejszego opracowania, jak też jego fragmentów, w tym koncepcji wykonanych rysunków, a ponadto umieszczanie w systemach przechowywania danych, za wyjątkiem właściwych organów administracji, przekazywanie w jakiegokolwiek formie oraz dokonywanie zmian bez zgody autora jest zabronione i podlega odpowiedzialności karnej.

UWAGA!

1. PROJEKT STANOWI INTEGRALNĄ CZĘŚĆ OPRACOWANIA WIELOBRANŻOWEGO. PROJEKT ARCHITEKTONICZNY JEST PROJEKTEM NADRZĘDNYM. W PRZYPADKU ROZBIEZNOŚCI Z PROJEKTAMI BRANŻOWYMI NALEŻY SKONSULTOWAĆ SIĘ Z NADZOREM AUTORSKIM.
2. WYMIARY SPRAWDZIĆ NA BUDOWIE.
3. RYSUNKI WARSZTATOWE UZGODNIĆ Z PROJEKTANTEM.
4. EWENTUALNE ZMIANY ELEMENTÓW WYMAGAJĄ AKCEPTACJI PROJEKTANTA.
5. PRZED ZAMÓWIENIEM/ PRZYSTĄPIENIEM DO PRODUKCJI NALEŻY SPRAWDZIĆ WYMIARY W NATURZE.

BALUSTRADY STALOWE:

1. WSZYSTKIE ELEMENTY STALOWE OCZYŚCIĆ, OSZLIFOWAĆ I ZABEZPIECZYĆ ANTYKOROZYJNIE PRZEZ PODWÓJNY OCYNK OGNIOWY.
2. SPAWY OSZLIFOWAĆ I ZABEZPIECZYĆ J.W.
3. CAŁOŚĆ MALOWAĆ PROSZKOWO NA KOLOR RAL WG KOLORYSTYKI
4. SZAFOWAĆ KRAWĘDZIE UŻYTYCH PŁASKOWNIKÓW, RURY ZADEKLAWAĆ.

UWAGA!

SZEROKOŚĆ PIONOWYCH DRÓG EWAKUACYJNYCH ZAPROJEKTOWANO min.120cm!  
ŻADEN EL. BALUSTRADY NIE MOŻE JEJ ZAWĘŻAĆ!

± 0,00 =157,40 mmm

Inwestor  
Komenda Wojewódzka Policji w Gdańsku  
ul.Opokowa 15, Gdańsk 80-819

**KWADRATURA**  
biuro@kwadratura.waw.pl  
biuro: ul.Kraśnickiego 45c lok.4, Warszawa 02-611  
www.kwadratura.waw.pl  
tel. 662 789 709


Architektura  
mgr inż. arch. Agnieszka Bojdecka  
mgr inż. arch. Barbara Śliwowska  
mgr inż. arch. Paweł Kubacz  
mgr inż. arch. Anna Klochowicz  
inż. arch. Paweł Siewiera

temat  
Budowa nowej siedziby Komisariatu Policji Gdynia-Witomino  
ul.Chwarznińska/ Staniszeuwskiego Gdynia-Wiczlino  
działka o nr ew. 5236 z obrębu 0011 Chwarzno-Wiczlino

faza  
branża  
PROJEKT WYKONAWCZY- DETALE  
architektura

tytuł rys.  
BALUSTRADY WEWNĘTRZNE - KLATKA SCHODOWA  
RZUTY ORAZ BALUSTRADA W DUSZY SCHODÓW-WIDOK

data  
09.09.2017  
skala  
1:50  
nr rys.  
aD-5.1

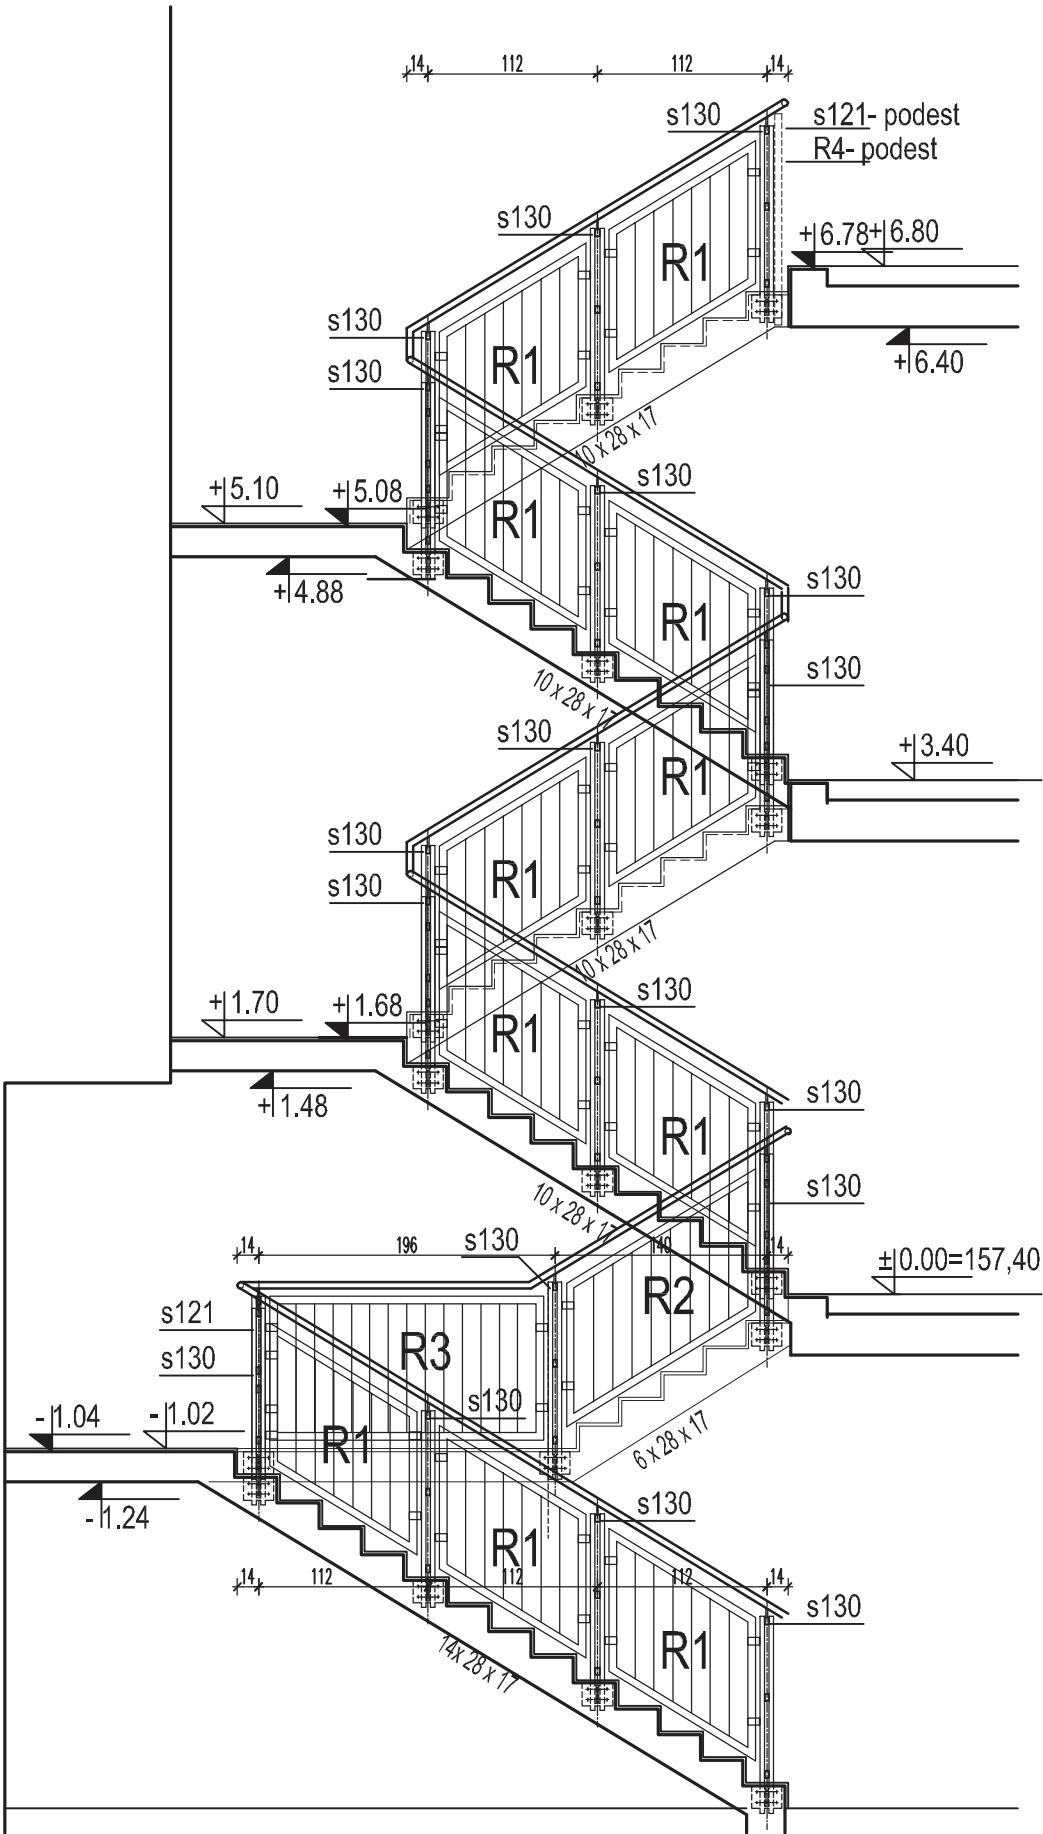


BALUSTRADA W DUSZY SCHODÓW- WIDOKI




BALUSTRADANA NA PODEŚCIE  
POZIOM +6,80- WIDOK


BALUSTRADA NA PODEŚCIE POZIOM +6,80

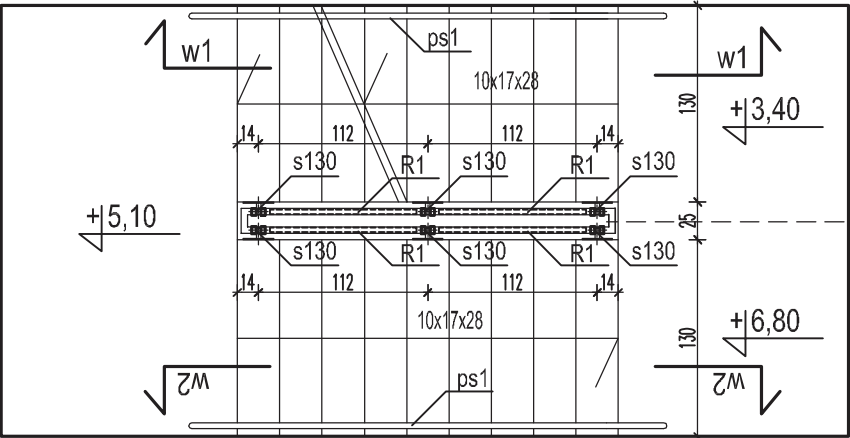

BALUSTRADA Z POZIOMU +3,40 NA POZIOM +6,80

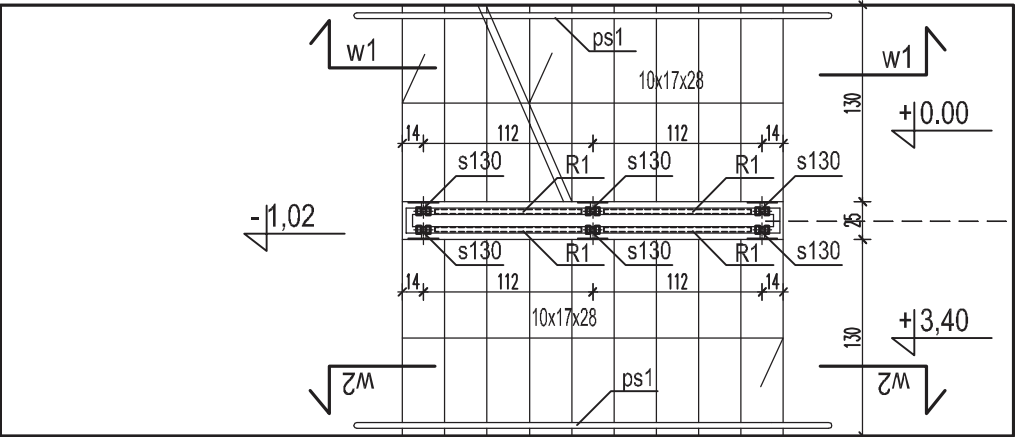

BALUSTRADA Z POZIOMU ±0,00 NA POZIOM +3,40

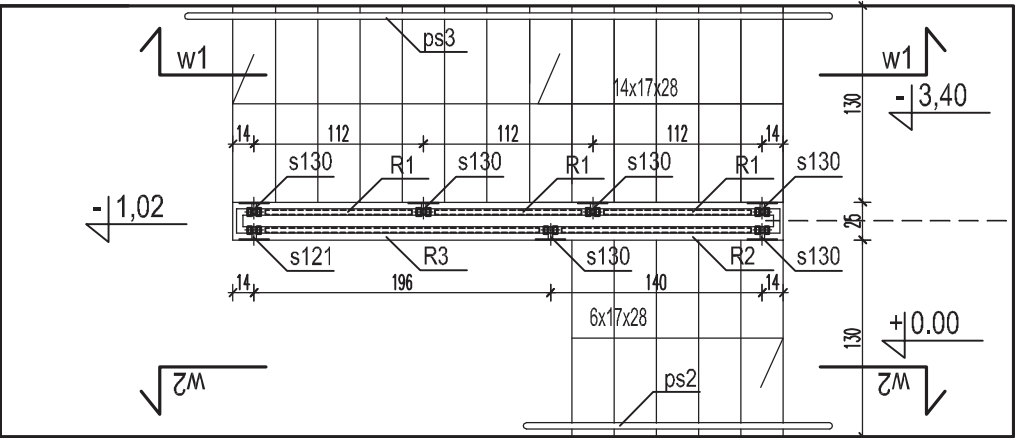

BALUSTRADA Z POZIOMU -3,40 NA POZIOM ±0,00