

UWAGA!

- PROJEKT STANOWI INTEGRALNĄ CZĘŚĆ OPRACOWANIA WIELOBRANŻOWEGO.
PROJEKT ARCHITEKTONICZNY JEST PROJEKTEM NADRZĘDNYM.
W PRZYPADKU ROZBIEŻNOŚCI Z PROJEKTAMI BRANŻOWYMI NALEŻY SKONSULTOWAĆ SIĘ Z NADZOREM AUTORSKIM.
- WYMIARY SPRAWDZIĆ NA BUDOWIE.
- RYUNKI WARSZTATOWE UZGODNIĆ Z PROJEKTANTEM.
- EWENTUALNE ZMIANY ELEMENTÓW WYMAGAJĄ AKCEPTACJI PROJEKTANTA.
- PRZED ZAMÓWIENIEM/ PRZYSTĄPIENIEM DO PRODUKCJI NALEŻY SPRAWDZIĆ WYMIARY W NATURZE.


BALUSTRADY STALOWE:

- WSZYSTKIE ELEMENTY STALOWE OCZYŚCIĆ, OSZLIFOWAĆ I ZABEZPIECZYĆ ANTYKOROZYJNIE PRZEZ PODWÓJNY OCYNK OGNIOWY.
- SPAWY OSZLIFOWAĆ I ZABEZPIECZYĆ J.W.
- CAŁOŚĆ MALOWAĆ PROSZKOWO NA KOLOR RAL WG KOLORYSTYKI
- SFAZOWAĆ KRAWĘDZIE UŻYTYCH PŁASKOWNIKÓW, RURY ZADEKLLOWAĆ.


UWAGA!

SZEROKOŚĆ PIONOWYCH DRÓG EWAKUACYJNYCH ZAPROJEKTOWANO min.120cm!
ŻADEN EL. BALUSTRADY NIE MOŻE JEJ ZAWĘŻAĆ!

detal A - rzut

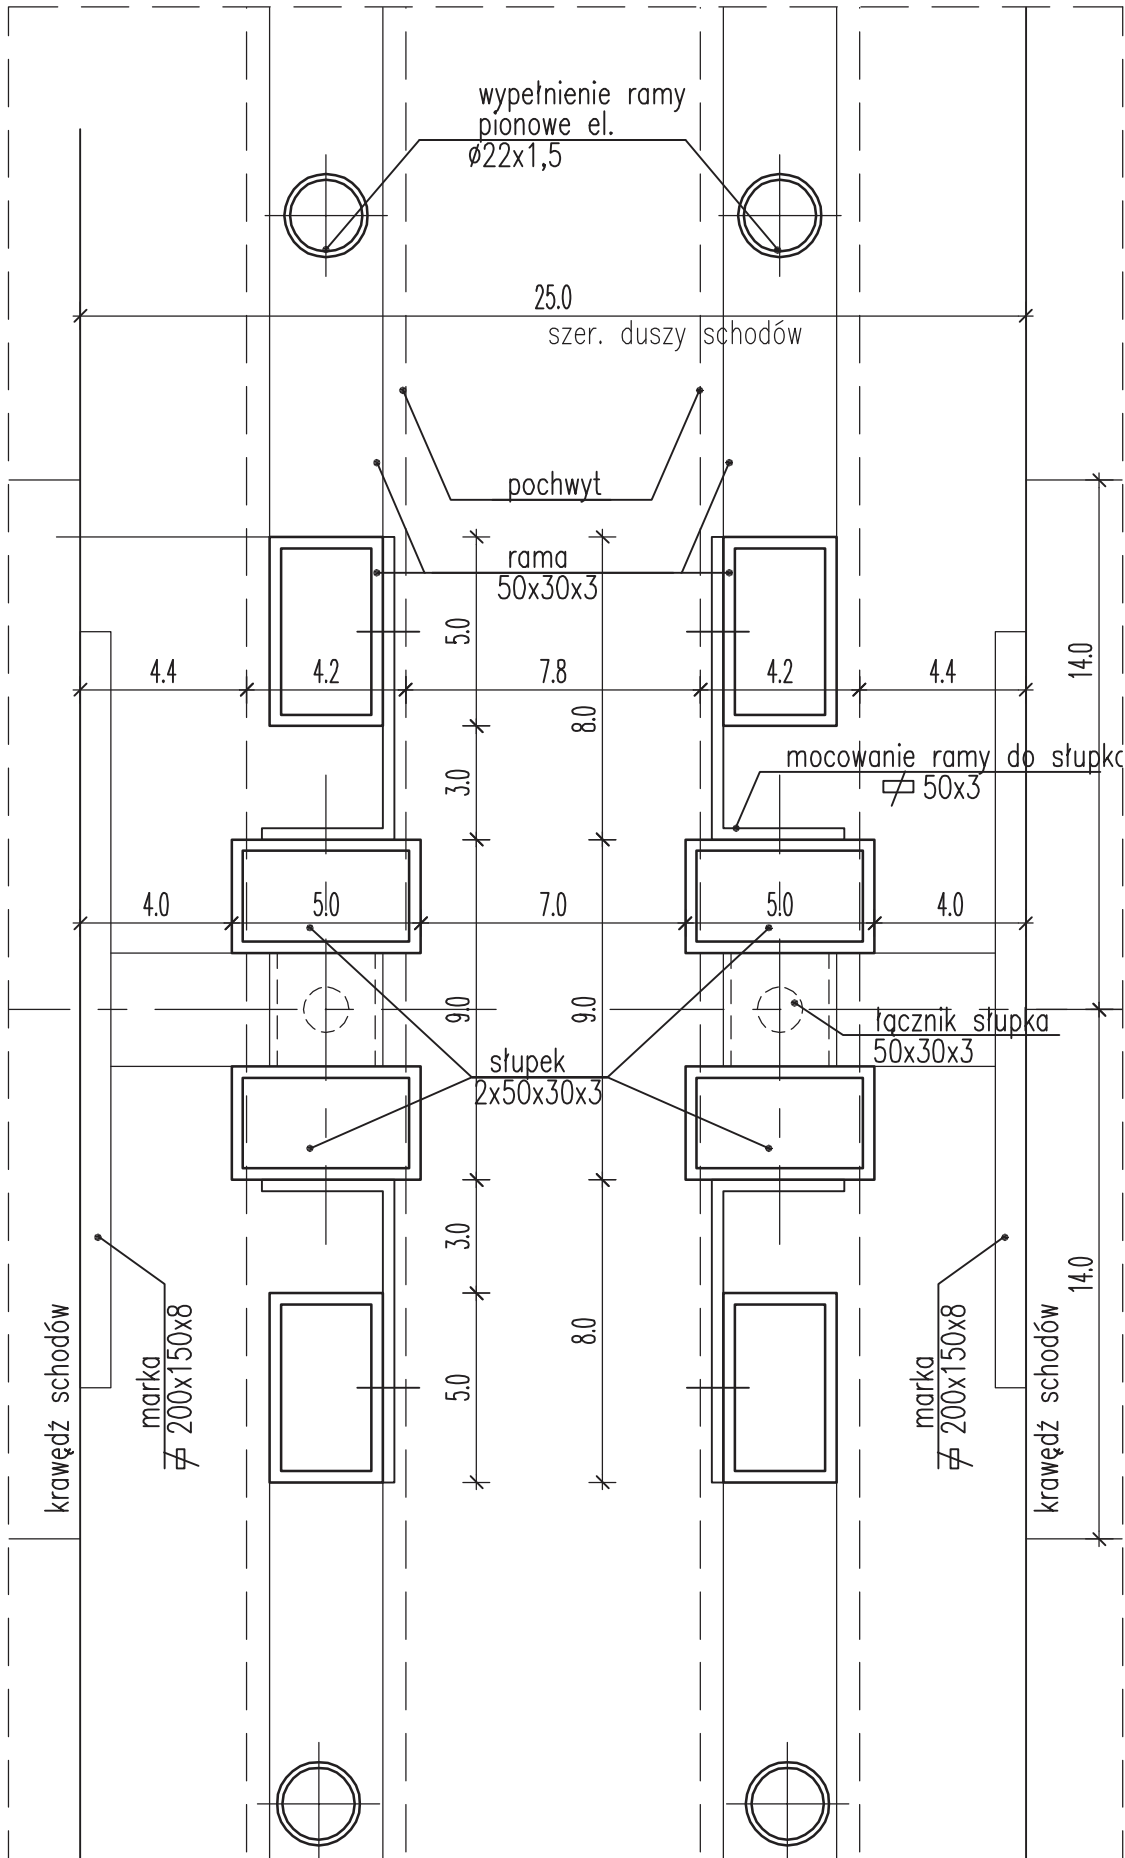

detal B - rzut

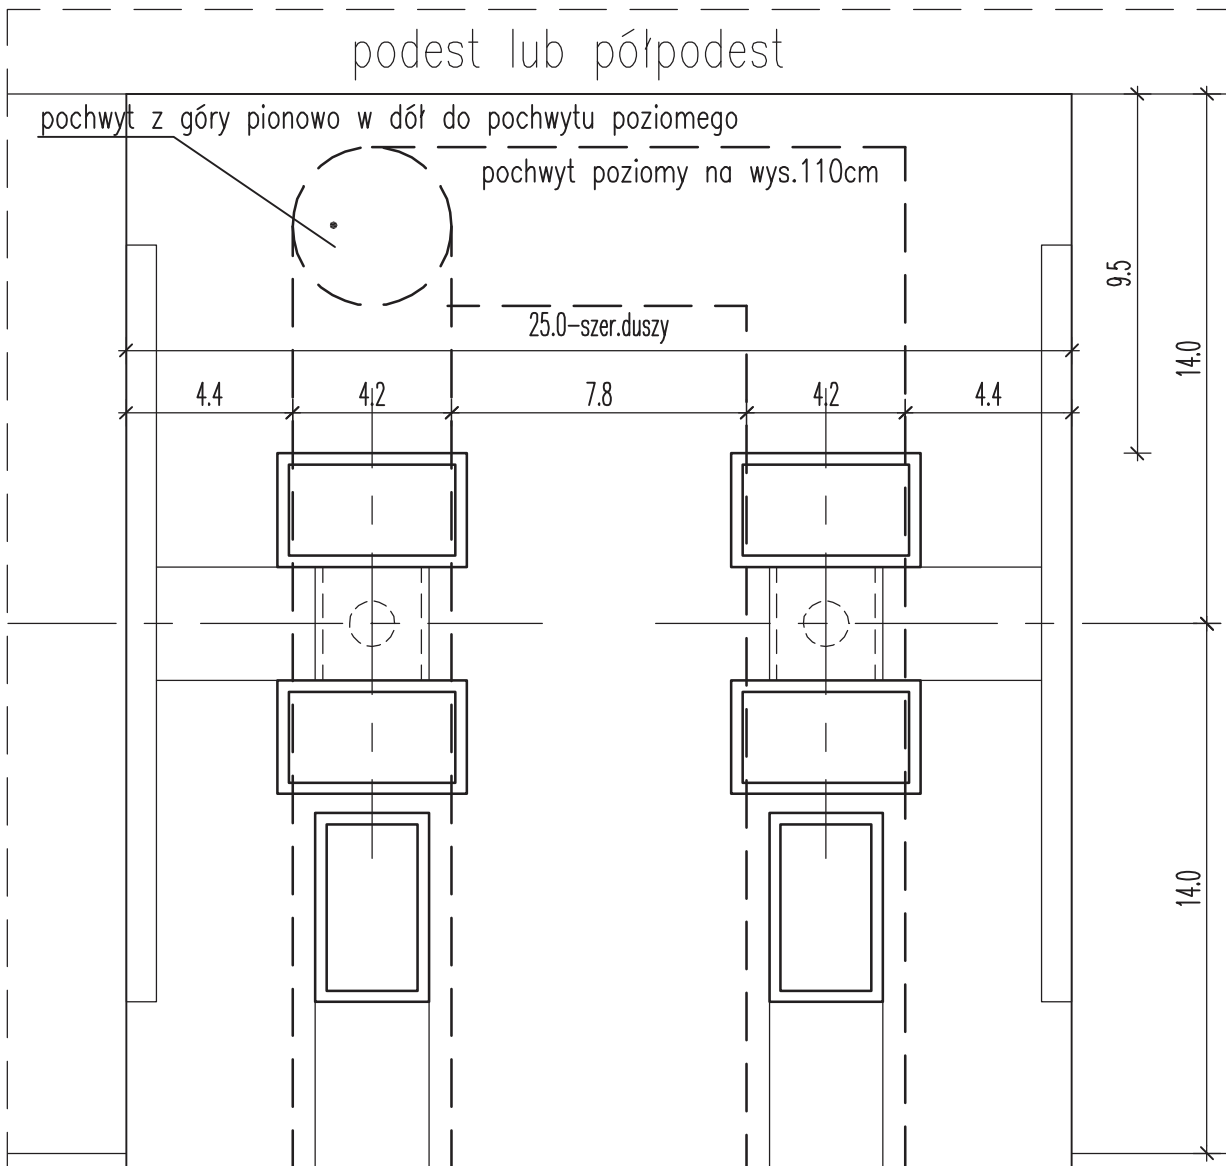

$\pm 0,00 = 157,40 \text{ mm}$

Inwestor
Komenda Wojewódzka Policji w Gdańsku
ul.Okopowa 15, Gdańsk 80-819

KWADRATURA
biuro@kwadratura.waw.pl
biuro: ul.Kraśnickiego 45c lok.4, Warszawa 02-611
www.kwadratura.waw.pl
tel. 662 789 709

Architektura
mgr inż. arch. Agnieszka Bojdecka
mgr inż. arch. Barbara Śliwowska
mgr inż. arch. Paweł Kubacz
mgr inż. arch. Anna Kłochowicz
inż. arch. Paweł Siewiera

temat
Budowa nowej siedziby Komisariatu Policji Gdynia-Witomino
ul.Chwarznińska/ Stanisławskiego Gdynia-Wiczlino
działka o nr ew. 5236 z obrębu 0011 Chwarzno-Wiczlino

faza
branża
PROJEKT WYKONAWCZY- DETALE
architektura

tytuł rys.
BALUSTRADY WEWNĘTRZNE - KLATKA SCHODOWA
BALUSTRAŁA PRZY SCHODACH- DETALE

data
09.09.2017
skala
1:10, 1:20
nr rys.
aD-5.5